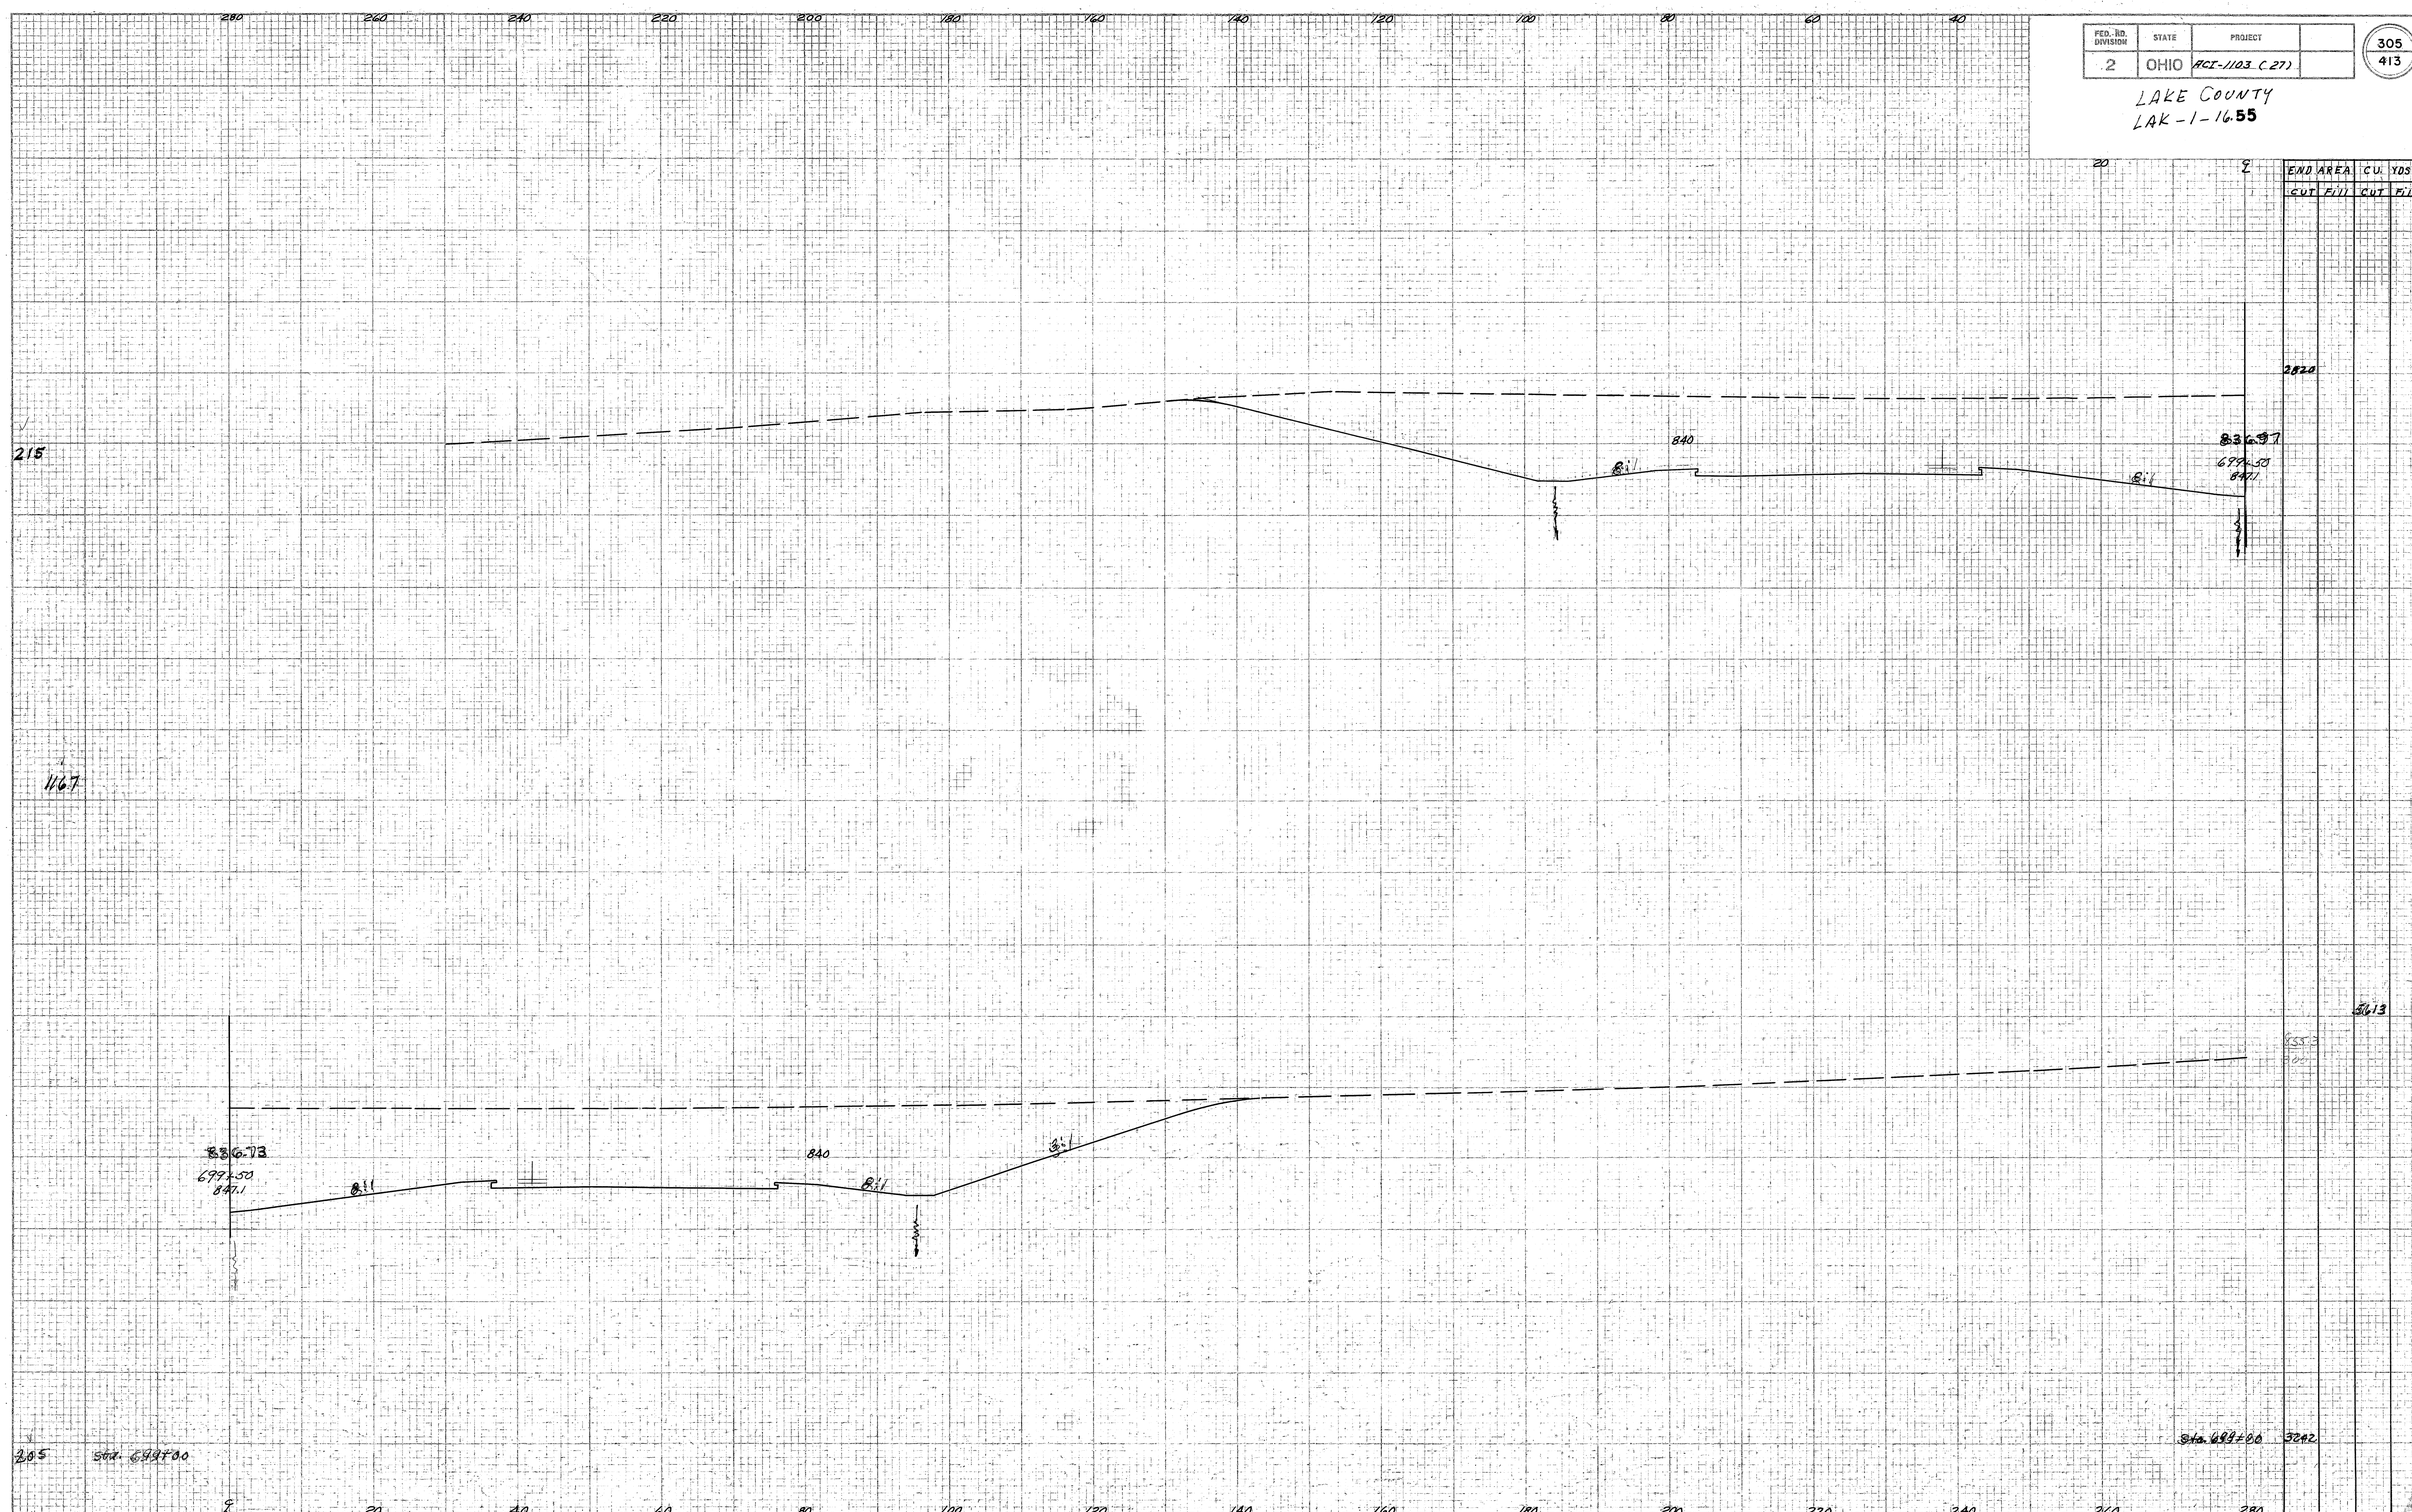

FED. RD. DIVISION
2
STATE
OHIO
PROJECT
ACI-1103 (27)
305
413
LAKE COUNTY
LAK-1-16.55
END AREA CU. YDS
CUT FILL CUT FILL
215
1167
2820
840
836.97
699+50
847.1
8:1
5613
836.73
699+50
847.1
840
8:1
8:1
205
Sta. 699+00
Sta. 699+00
3242
Sta. 699+50