FED. RD. DIVISION	STATE	PROJECT	
2	OHIO	ACI-1103(27)	

311
413

LAKE COUNTY
LAK-1-16.55

END AREA	CU. YDS.
CUT FILL	CUT FILL
2287	

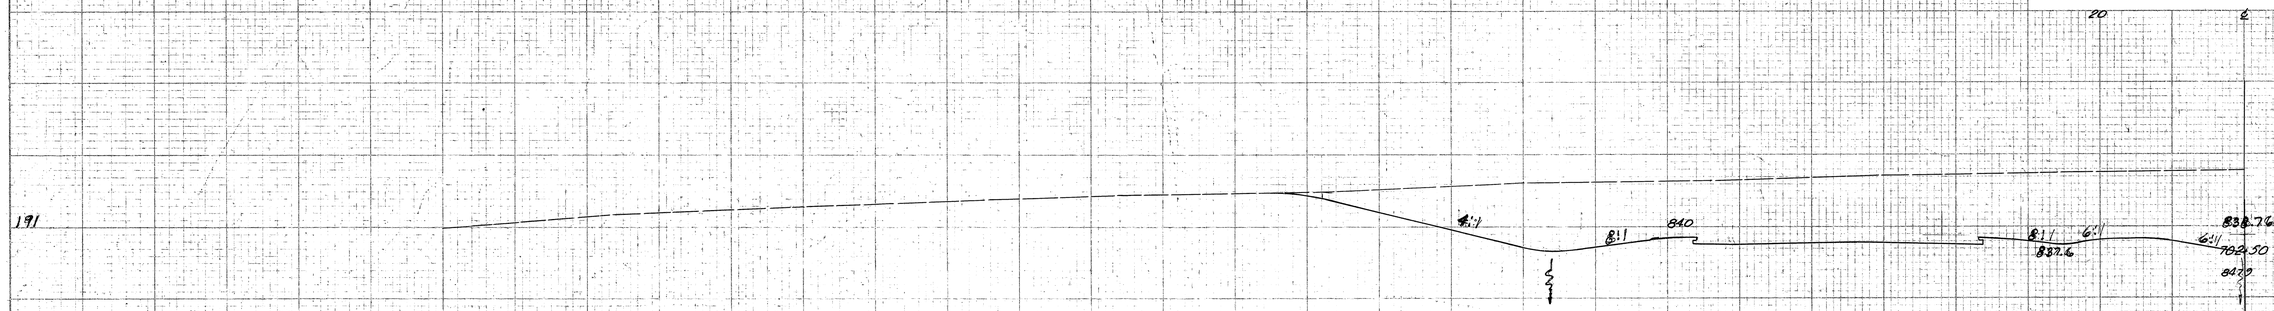

1044

3936

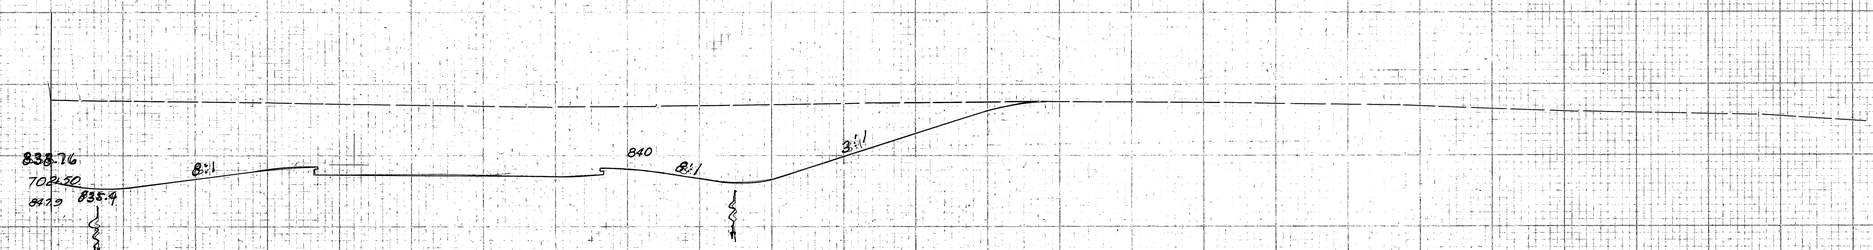

Checked F.S.
4-21-58

185 Sta. 702+00

1863 Sta. 702+50