LAKE COUNTY
LAK-1-22.43

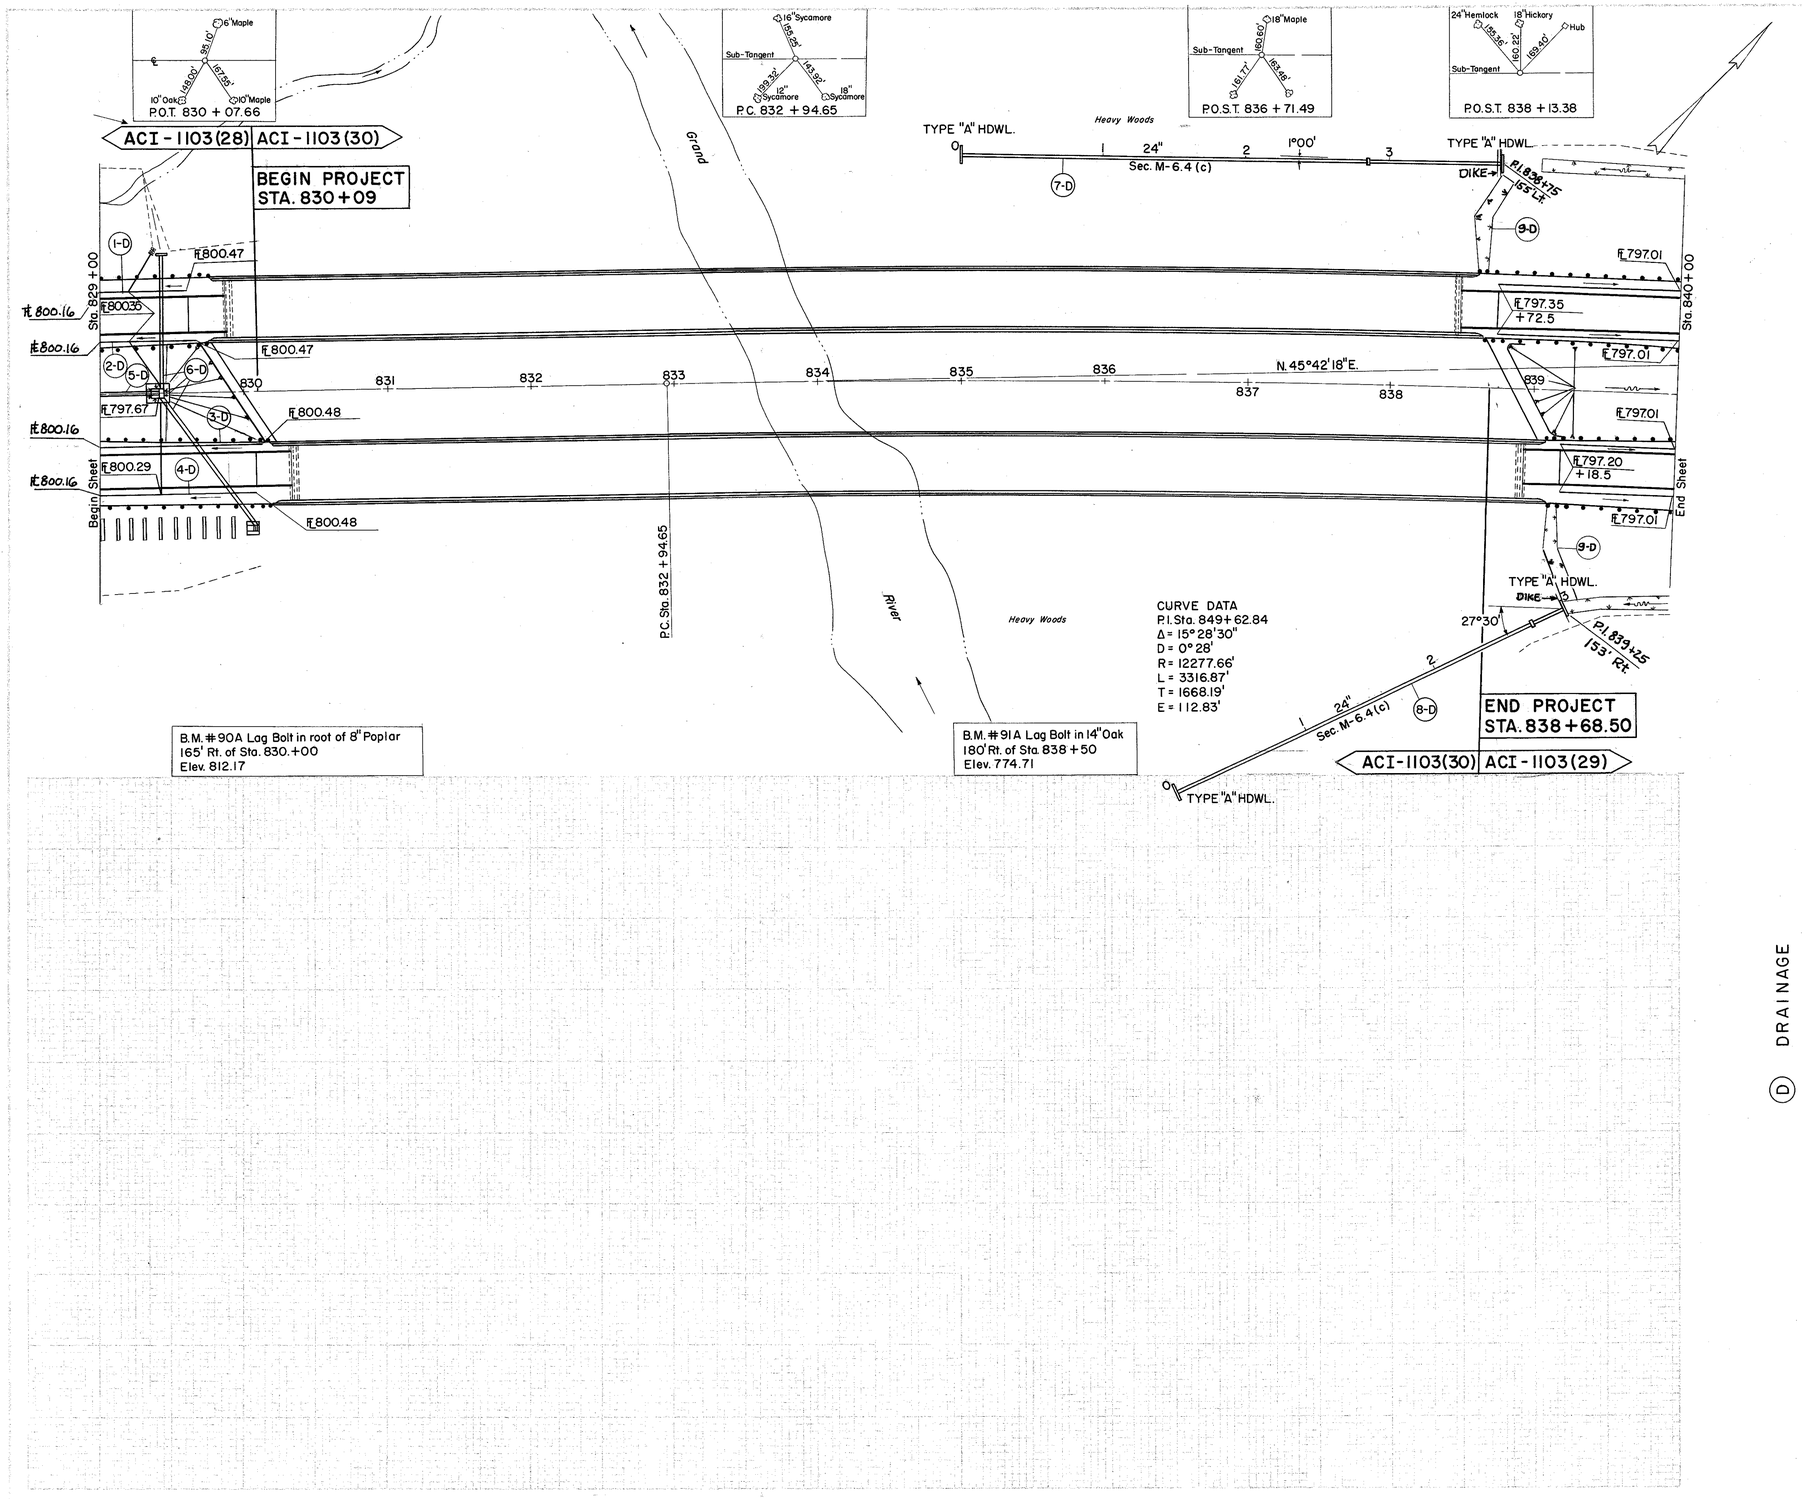

(D) DRAINAGE

REF. NO.	STATION FROM	STATION TO	SIDE	I-2 CL. "A" STORM SEWER UNDER PAVT. SEC. M-6.5(b) OR M-6.8(b) 8"	I-2 STORM SEWER SEC. M-6.5(a) OR M-6.8(a) 18"	I-2 STORM SEWER SEC. M-6.4(c) 18"	I-2 STORM SEWER SEC. M-6.4(c) 24"	I-2 OUTLET PIPE SEC. M-6.4(c) 8"	I-4 6" PIPE UNDER DRAIN SHALLOW	I-4 8" OUTLET PIPE SEC. M-6.4(a)	6" 60° WYE	6" X 8" DOUBLE TEE SEC. M-6.5(b) OR M-6.8(b)	6" TEE	I-5 24" 68° BEND	I-5 24" 70° BEND	I-5 24" 73° BEND	I-5 24" 80° BEND	I-8 STD. #4 CATCH BASIN	I-8 STD. #5 CATCH BASIN	E-2 EXC. FOR STRUCT. CL. "C" C.Y.	S-1 CONC. FOR STRUCT. CL. "C" C.Y.	S-4 REINF. STEEL LBS.	S-29 DRAINAGE OF STRUCT. NO. 2 AGGR. C.Y.	I-5 6"X8" INC. EA.	L-10 SODDING S.Y.	L-10 SPECIAL BERM SLOPE PROTECT S.Y.
				LIN. FT.									EACH												
1-D	829+00	840+00	71' LT.						208	10	1														
2-D	829+00	840+00	37' LT.						213	10	1														
3-D	829+00	840+00	37' RT.						195																
4-D	829+00	840+00	71' RT.	56				10	195			1	1										1		
5-D	829+00	829+40	℄			38																			
6-D	829+40	830+07			202																				
7-D	835+00	840+00	LT.				380																		
8-D	836+54	840+00	RT.				290																		
9-D	839+00		RT. & LT.																						

EXCAVATION		5,556 C.Y.
EMBANKMENT		43,218 C.Y.
EMBANKMENT	22	52,726 C.Y.

STA. 829+00 TO STA. 840+00