FED. RD. DIVISION 2 | STATE OHIO | PROJECT ACI-1103 (30) | 16 / 55

LAKE COUNTY
LAK-1-22.43

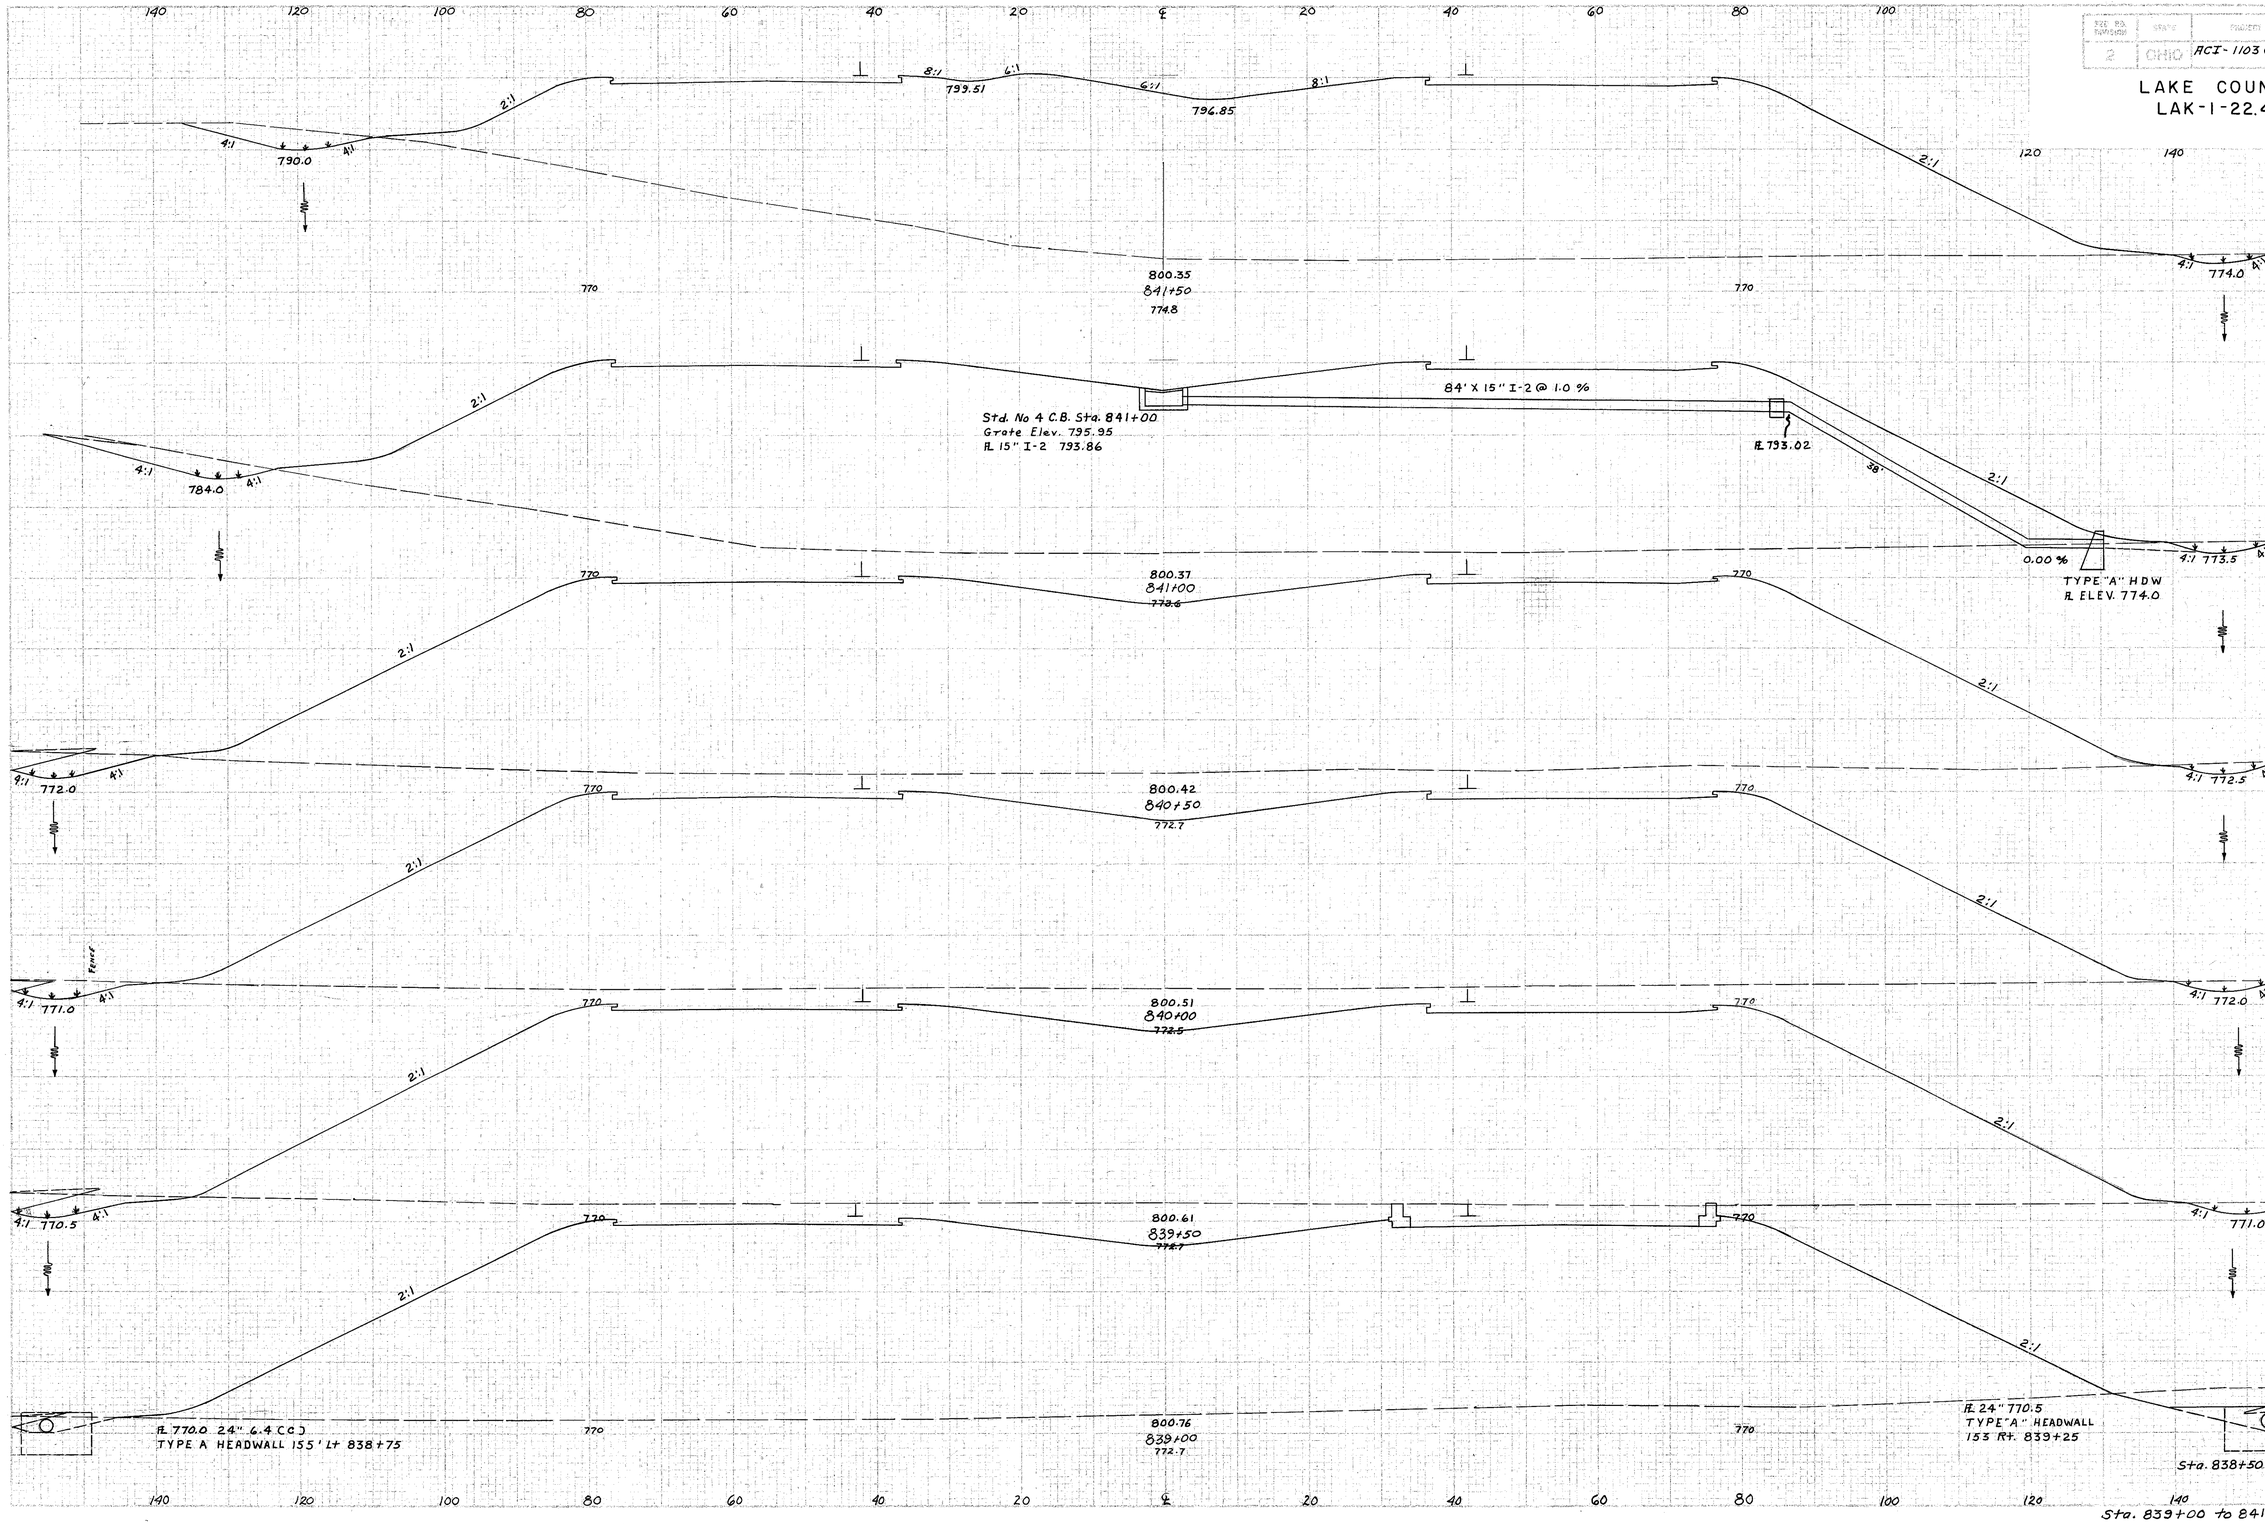

END AREA Cut	END AREA Fill	CU. YDS. Cut	CU. YDS. Fill
58	4251		
		121	8593
72	5029		
		138	9900
77	5662		
		120	10569
52	5752		
		128	10712
86	5817		
		267	10711
202	5750		
		201	11702
15	6888		

Sta. 839+00 to 841+50