SEEDING	
END WIDTH	SQ. YDS.
61	
	338
61	
	311
51	Sta. 40+00

140 120 100 80 60 40 20 ℄ 20 40 60 80 100

LAKE COUNTY
LAK-I-22.60

120 140

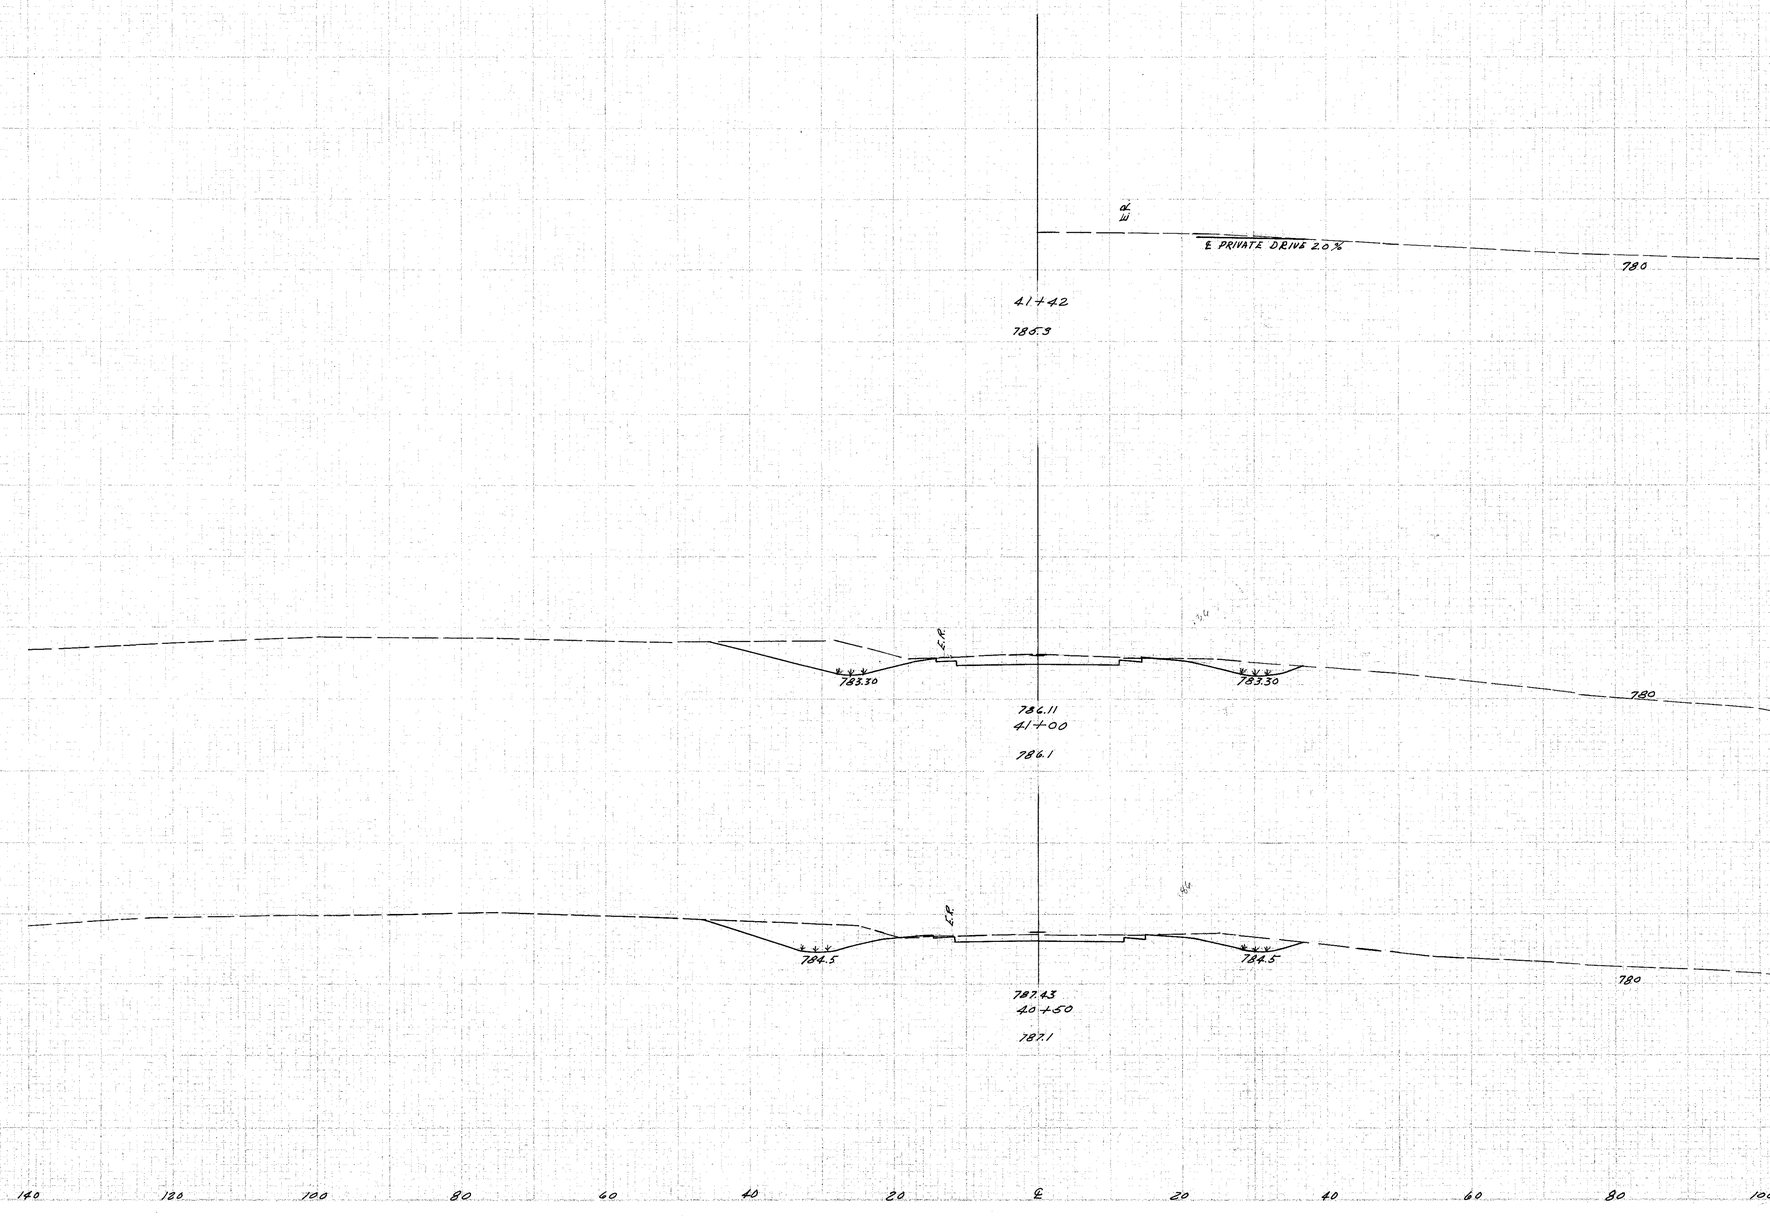

END AREA		CU. YDS.	
CUT	FILL	CUT	FILL
131			233
120	0		
		159	10
51	10		

Sta. 40+00

140 120 100 80 60 40 20 ℄ 20 40 60 80 100 120 140

S.R. 4528 Sta. 40+50 to 41+42