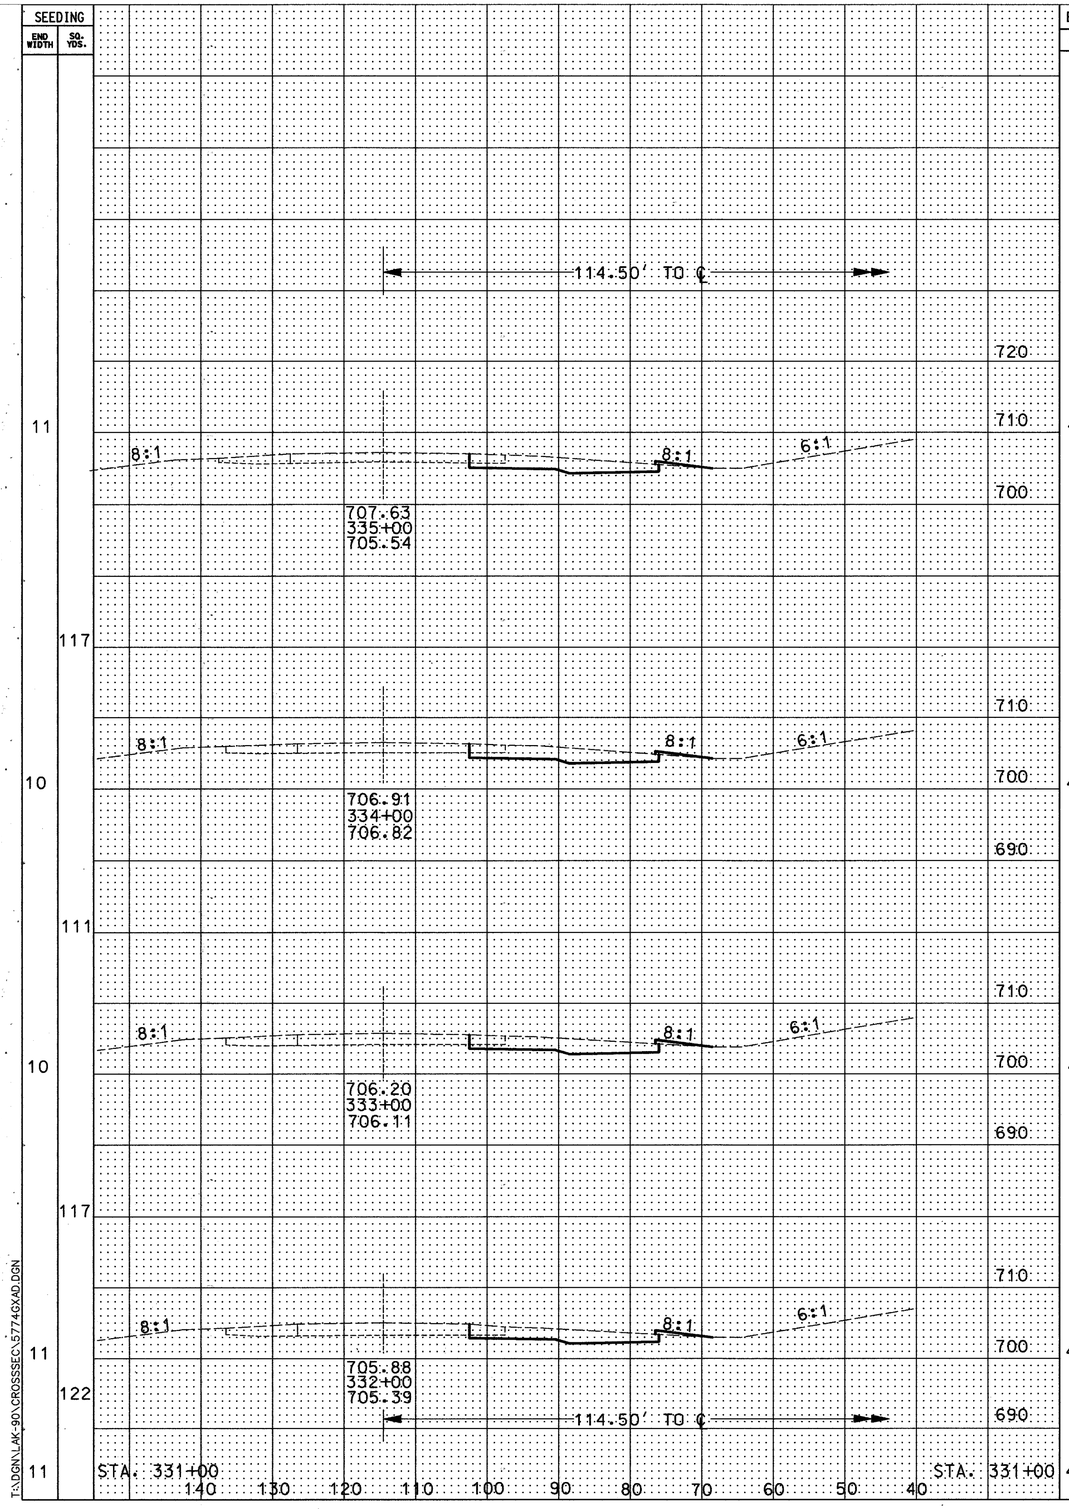

SEEDING END WIDTH	SEEDING SQ. YDS.	END AREA CUT	END AREA FILL	VOLUME CUT	VOLUME FILL
11		43	2		
	117			159	8
10		43	2		
	111			157	7
10		42	2		
	117			159	7
11		44	2		
	122			161	8
11		42	2		

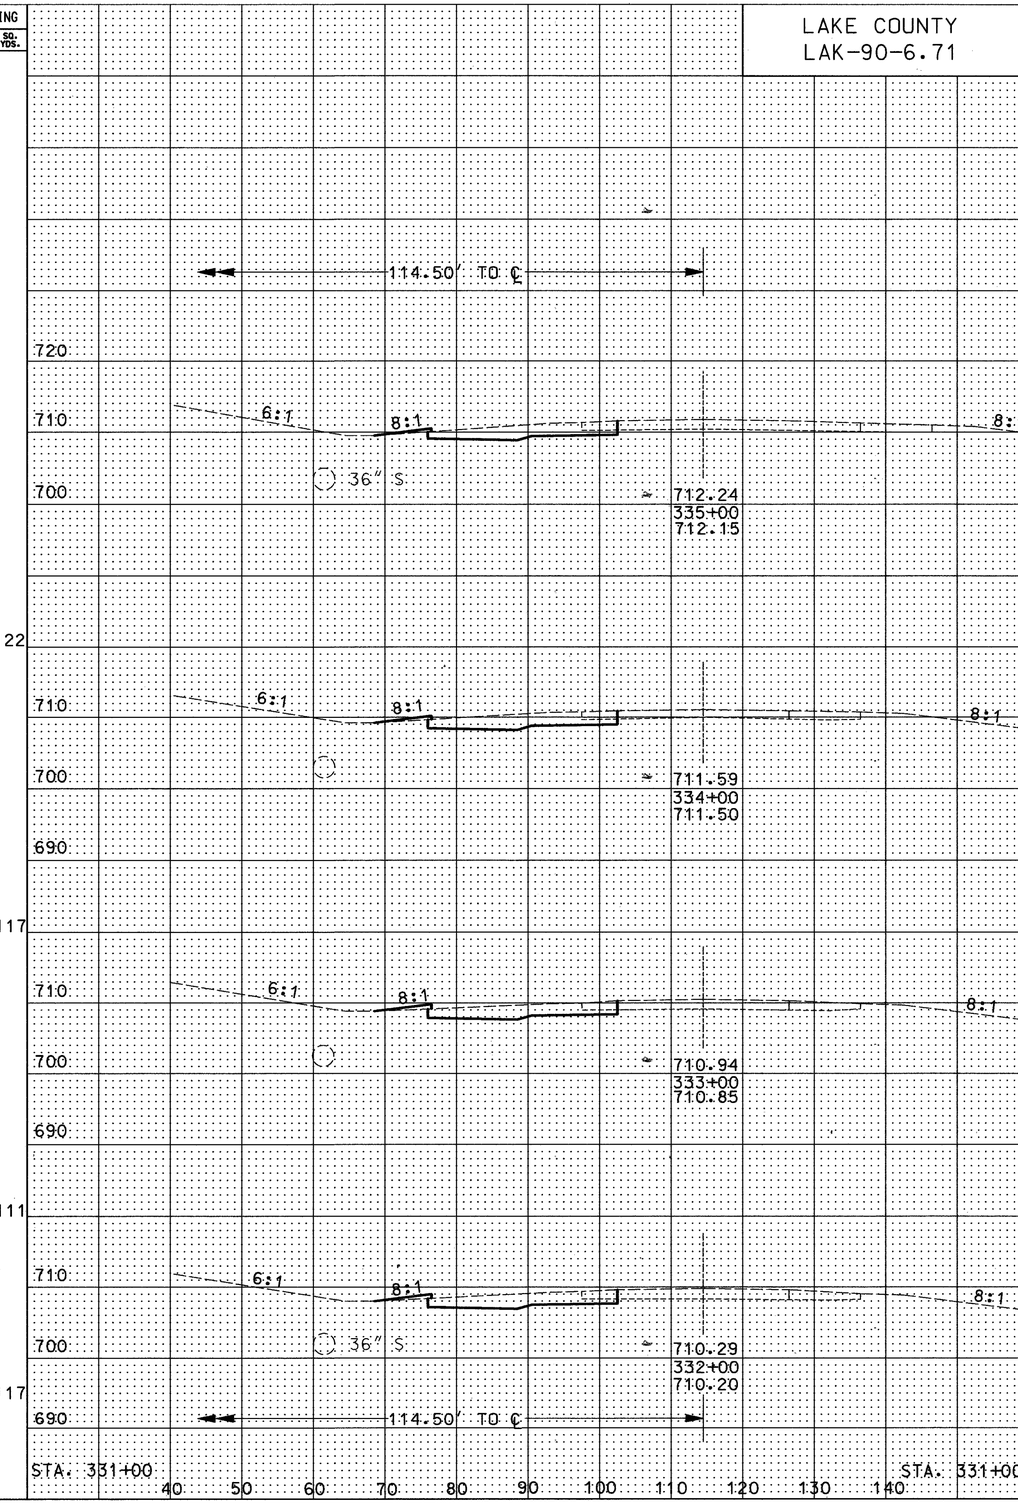

SEEDING END WIDTH	SEEDING SQ. YDS.	END AREA CUT	END AREA FILL	VOLUME CUT	VOLUME FILL
11		43	2		
	122			159	7
11		44	2		
	117			161	7
10		43	2		
	111			159	8
10		43	2		
	117			157	8
11		42	2		

T:\DGN\LAK-90\CROSSSEC\57746XAD.DGN

CROSS SECTIONS STA. 332+00 TO STA. 335+00 (WB) & STA. 332+00 TO STA. 335+00 (EB)