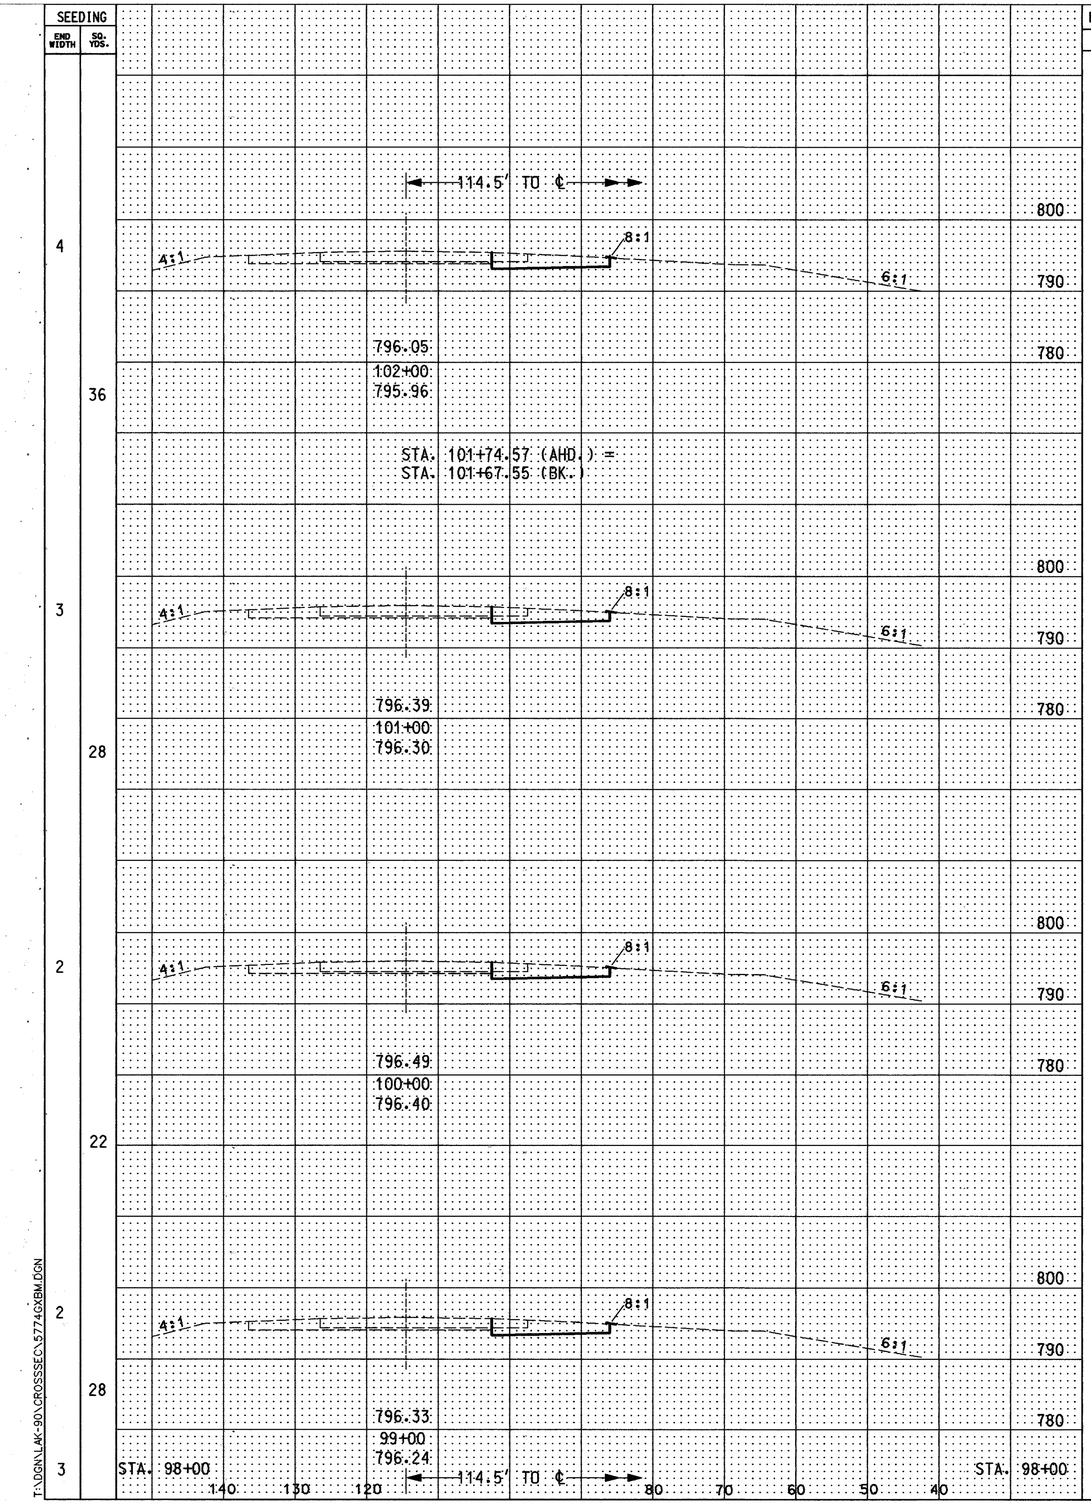

SEEDING END WIDTH	SEEDING SQ. YDS.	END AREA CUT	END AREA FILL	VOLUME CUT	VOLUME FILL
4	36	30		103	
3	28	30		113	
2	22	31		113	
2	28	30		111	
3		30			

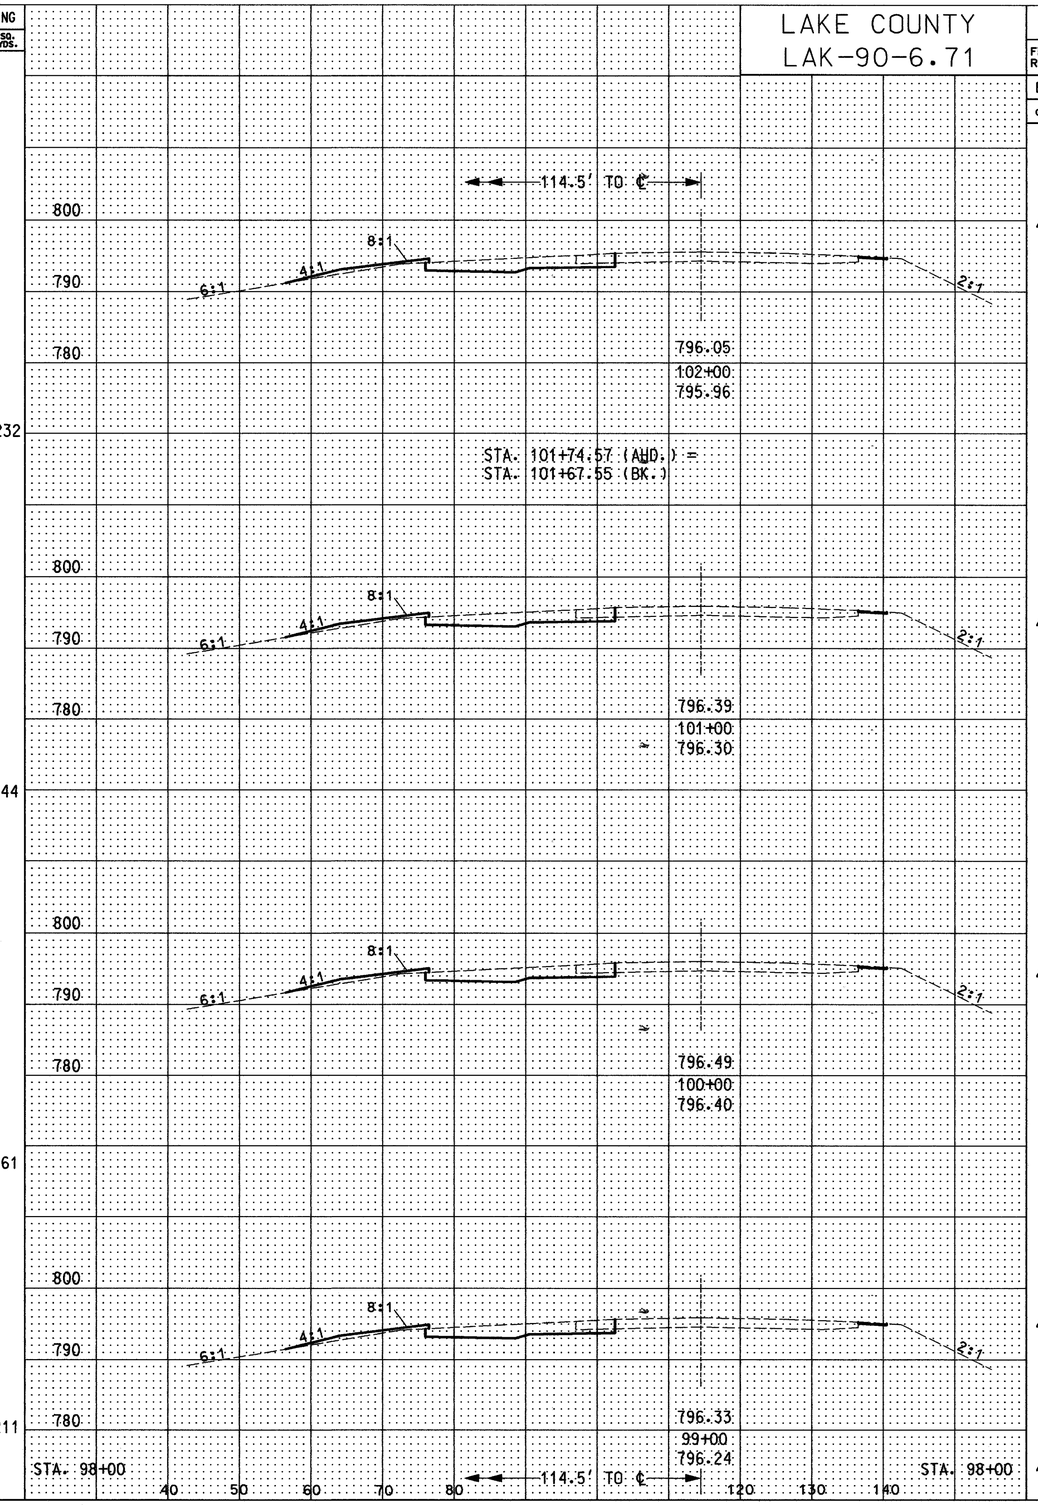

SEEDING END WIDTH	SEEDING SQ. YDS.	END AREA CUT	END AREA FILL	VOLUME CUT	VOLUME FILL
23	232	42	17	146	57
22	244	43	16	159	61
22	261	43	17	157	63
25	211	42	17	157	61
13		43	16		

CROSS SECTION STA. 99+00 TO STA. 102+00 (WB) STA. 99+00 TO STA. 102+00 (EB)

T:\DGN\LAK-90\CROSSSEC\5774GXBM.DGN

E:\DGN\LAK-90\CROSSSEC\5774gxbm.dgn Sep 1= 1994 09:36:01