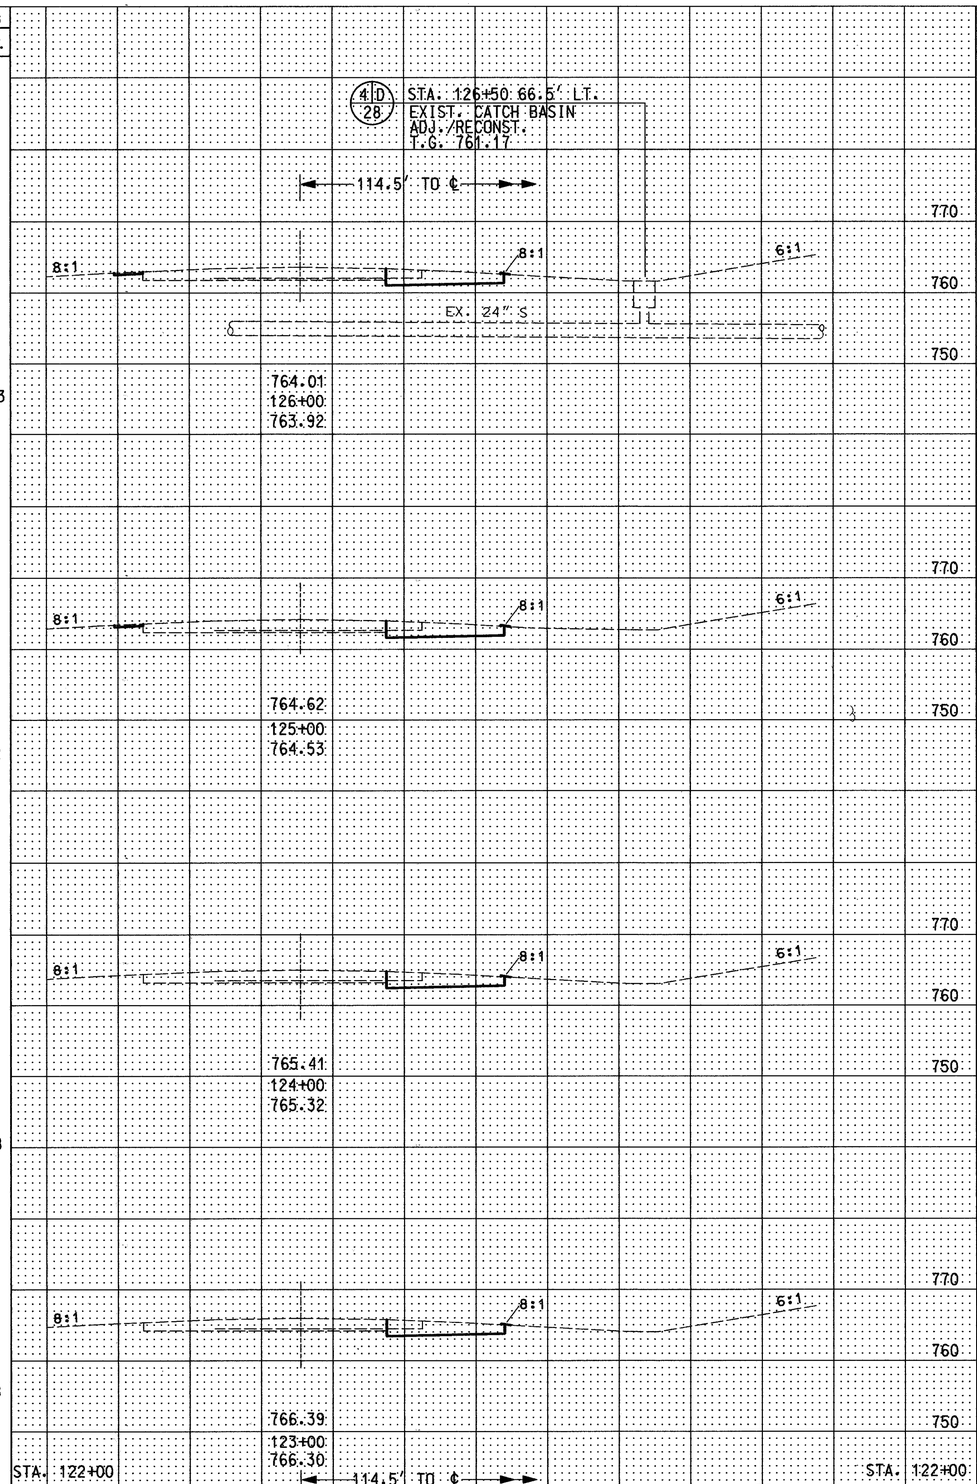

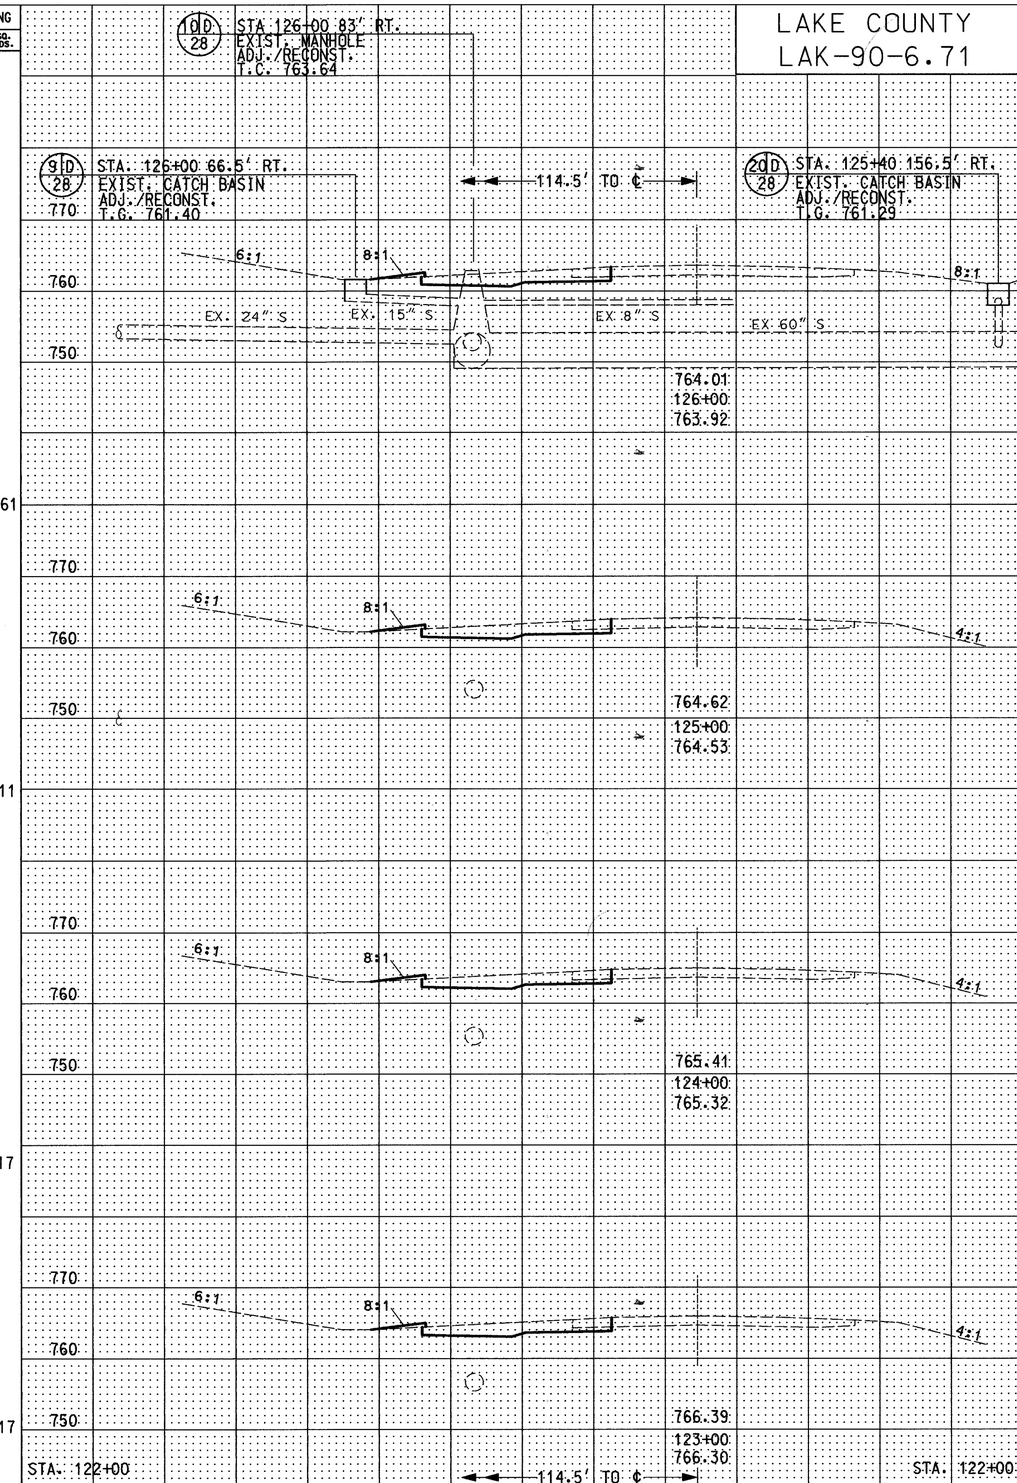

SEEDING END WIDTH	SEEDING SQ. YDS.	END AREA CUT	END AREA FILL	VOLUME CUT	VOLUME FILL	SEEDING END WIDTH	SEEDING SQ. YDS.	END AREA CUT	END AREA FILL	VOLUME CUT	VOLUME FILL
22		30				37		43	2		
	133			111			261			159	7
2		30				10		43	2		
	22			111			111			159	8
2		30				10		43	2		
	28			111			117			157	7
3		30				11		42	2		
	28			111			117			157	8
2		30				10		43	2		

CROSS SECTION STA. 123+00 TO STA. 126+00 (WB) STA. 123+00 TO STA. 126+00 (EB)

T:\DGN\LAK-90\CROSSSEC\57746XBS.DGN
T:\DGN\LAK-90\CROSSSEC\57figur.dg Aug 31, 1994 10:06:59