SEEDING END WIDTH	SEEDING SQ. YDS.	END AREA CUT	END AREA FILL	VOLUME CUT	VOLUME FILL
2	22	31		113	
2	28	30			
3	22	29		109	
2	28	28		105	
2	22	28			
2	27			102	

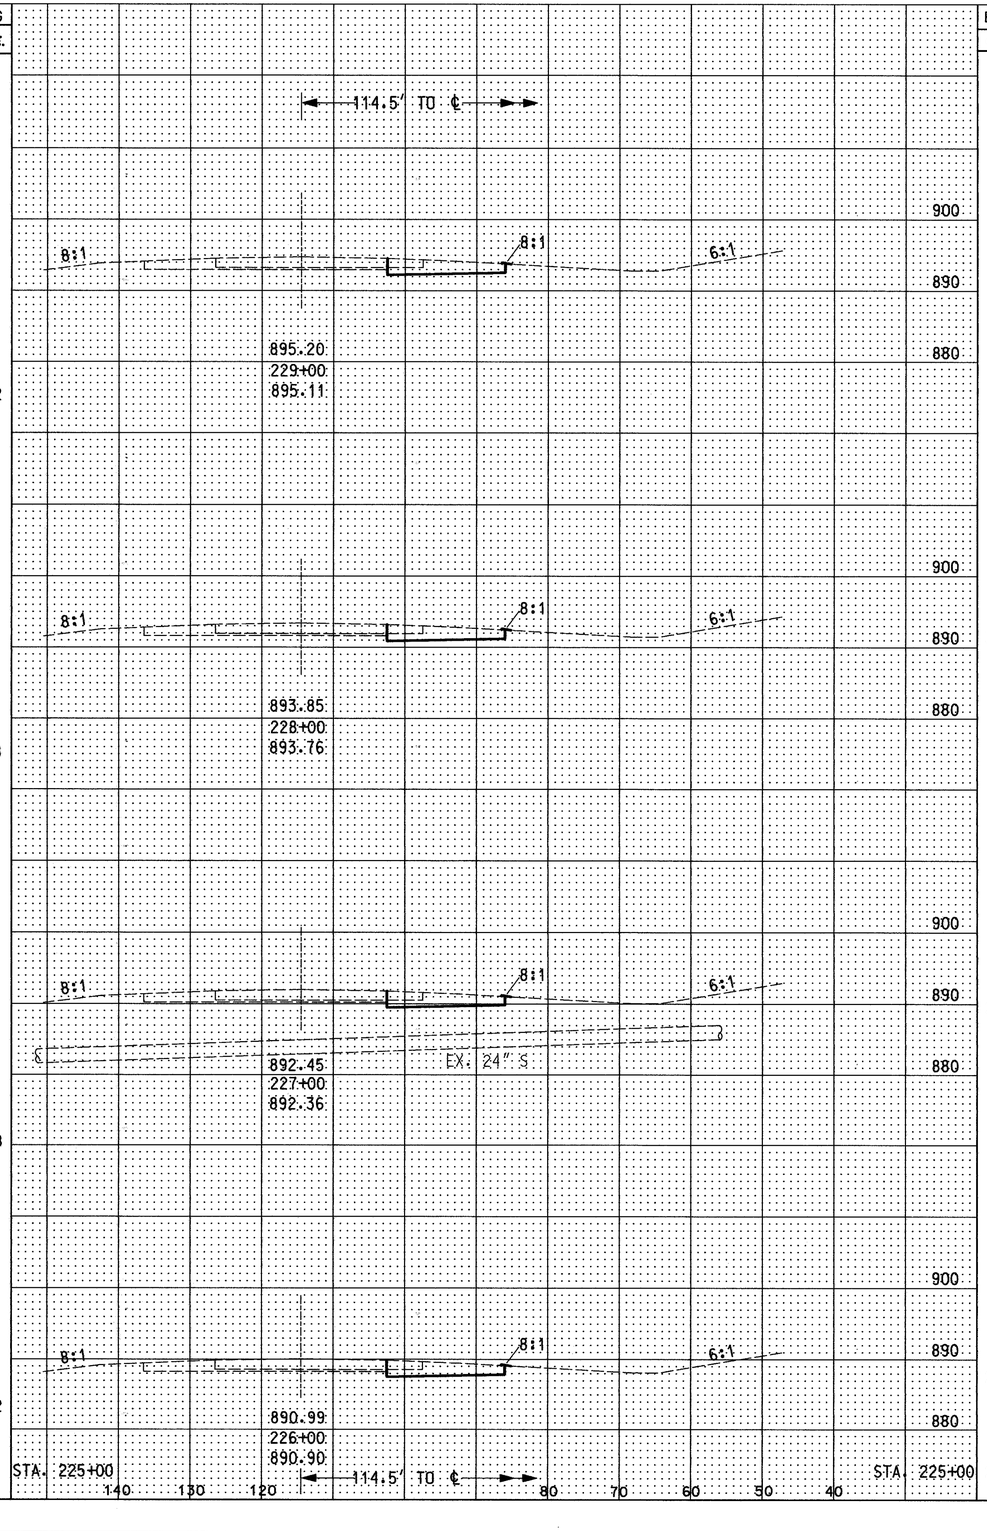

SEEDING END WIDTH	SEEDING SQ. YDS.	END AREA CUT	END AREA FILL	VOLUME CUT	VOLUME FILL
2	22	31		113	
2	28	30			
3	22	30		111	
2	28	29		109	
2	22	28		105	
2	27				

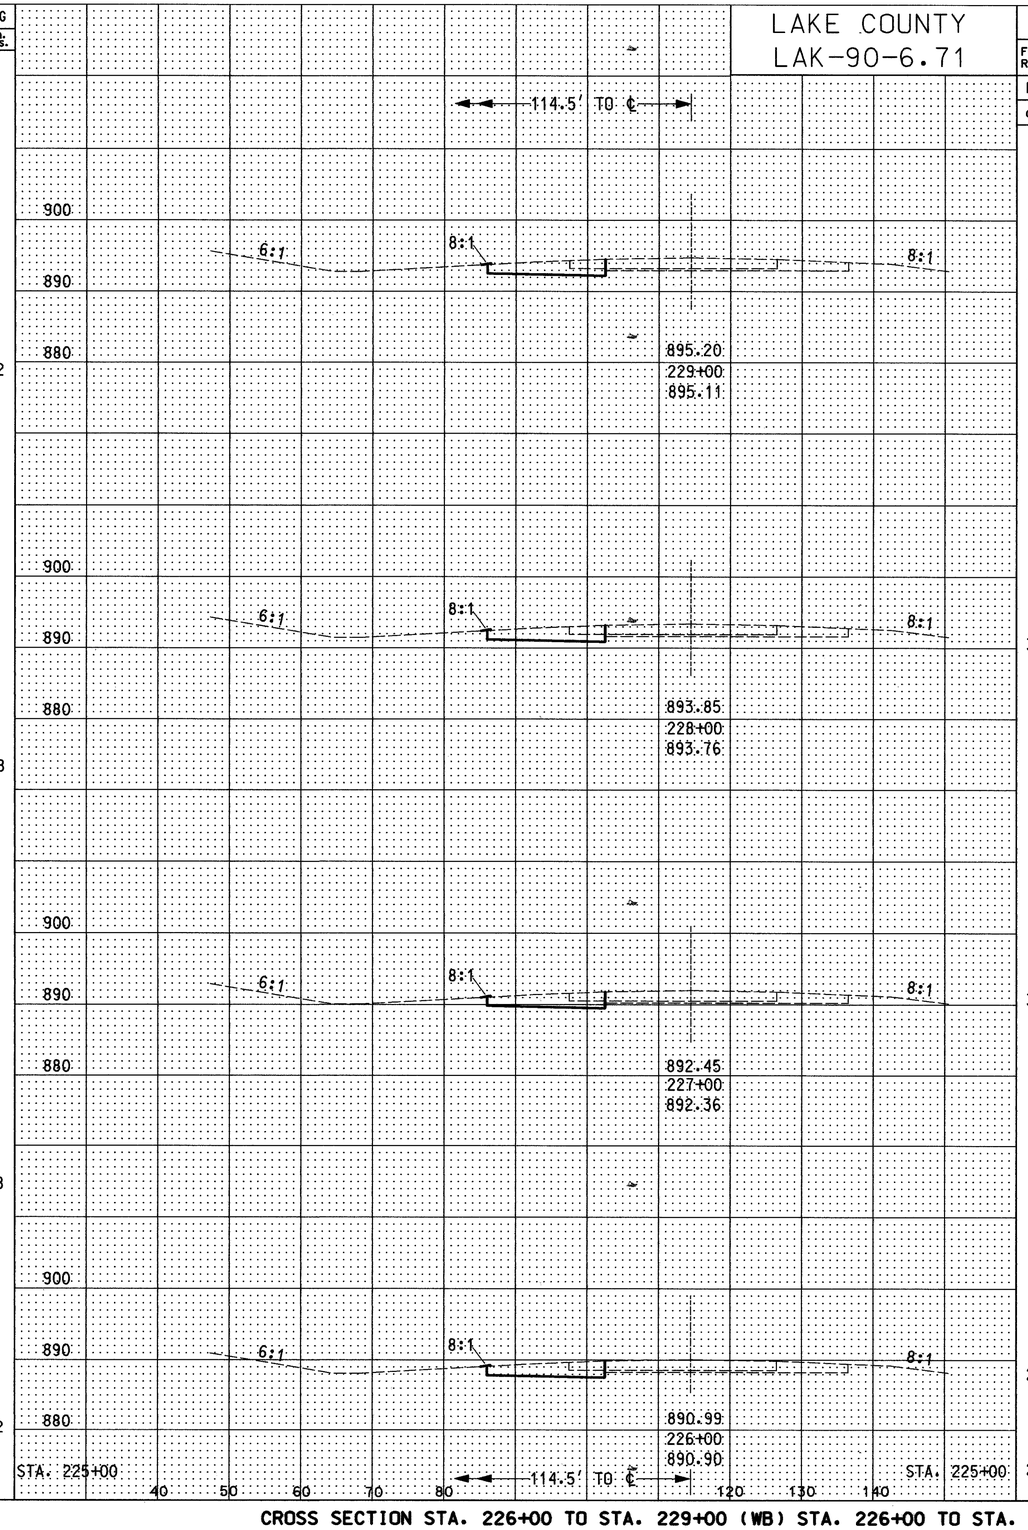

LAKE COUNTY
LAK-90-6.71

OHIO
FHWA REGION 5

103
182

CROSS SECTION STA. 226+00 TO STA. 229+00 (WB) STA. 226+00 TO STA. 229+00 (EB)

T:\DGN\LAK-90\CROSSSEC\57740XCR.DGN