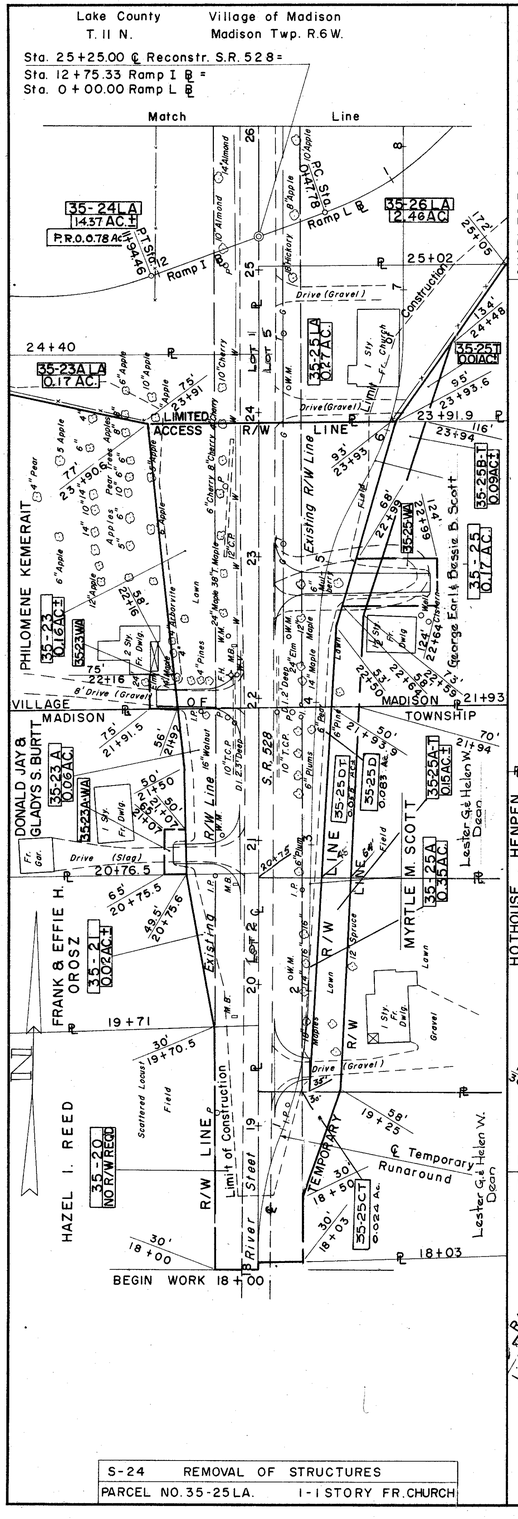


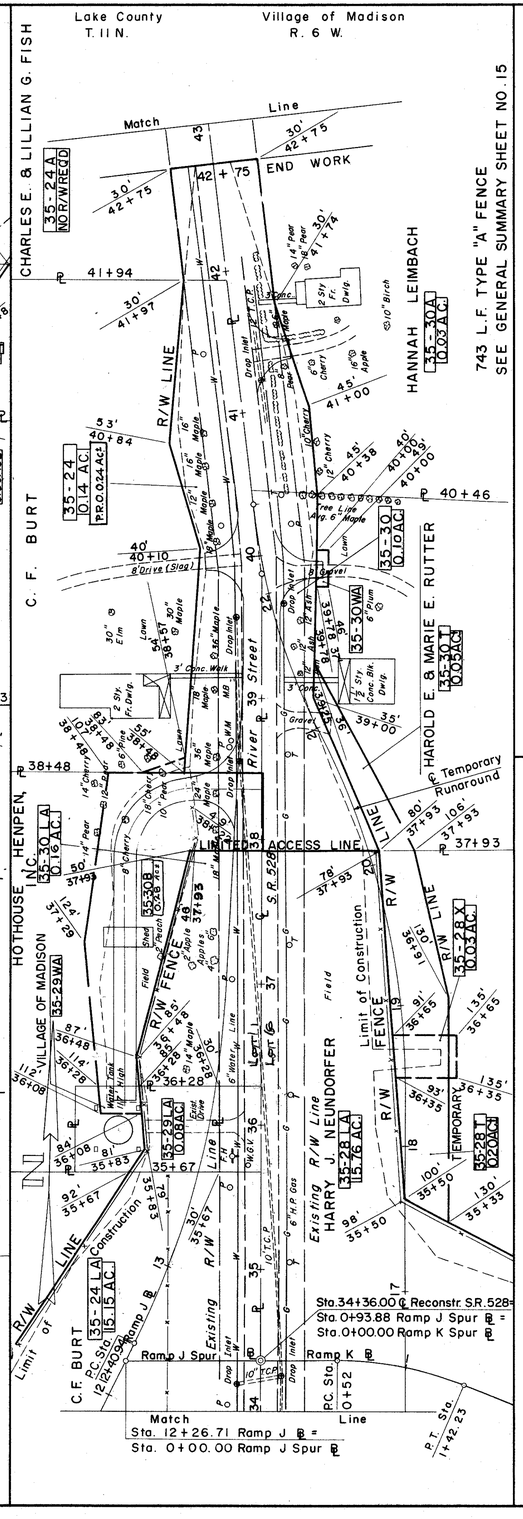


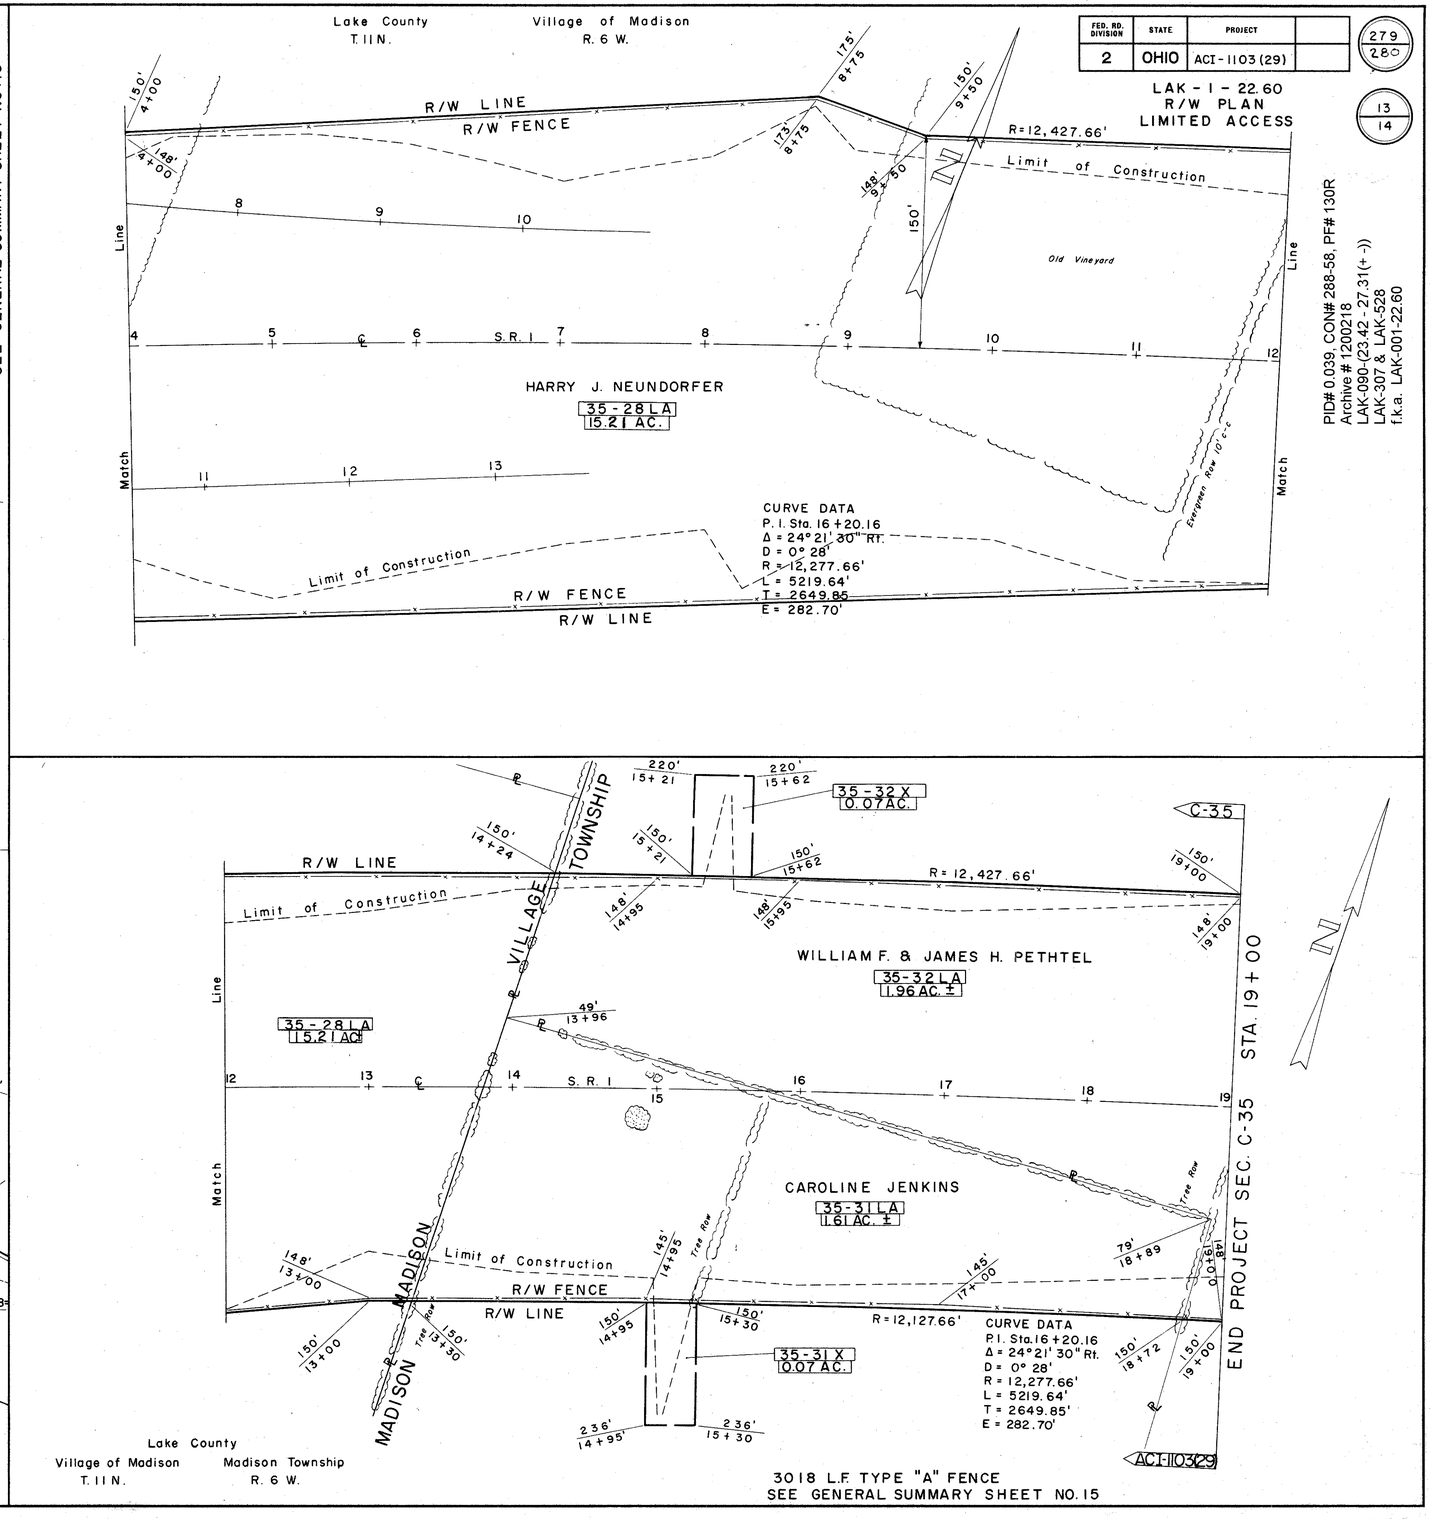


| FED. RD. DIVISION | STATE | PROJECT | |
|---|---|---|---|
| 2 | OHIO | ACI-1103(29) | |

279
280

13
14

LAK-1-22.60
R/W PLAN
LIMITED ACCESS

PID# 0.039, CON# 288-58, PF# 130R
Archive # 1200218
LAK-090-(23.42 - 27.31(+-))
LAK-307 & LAK-528
f.k.a. LAK-001-22.60

S-24 REMOVAL OF STRUCTURES
PARCEL NO. 35-25LA. 1-1 STORY FR. CHURCH