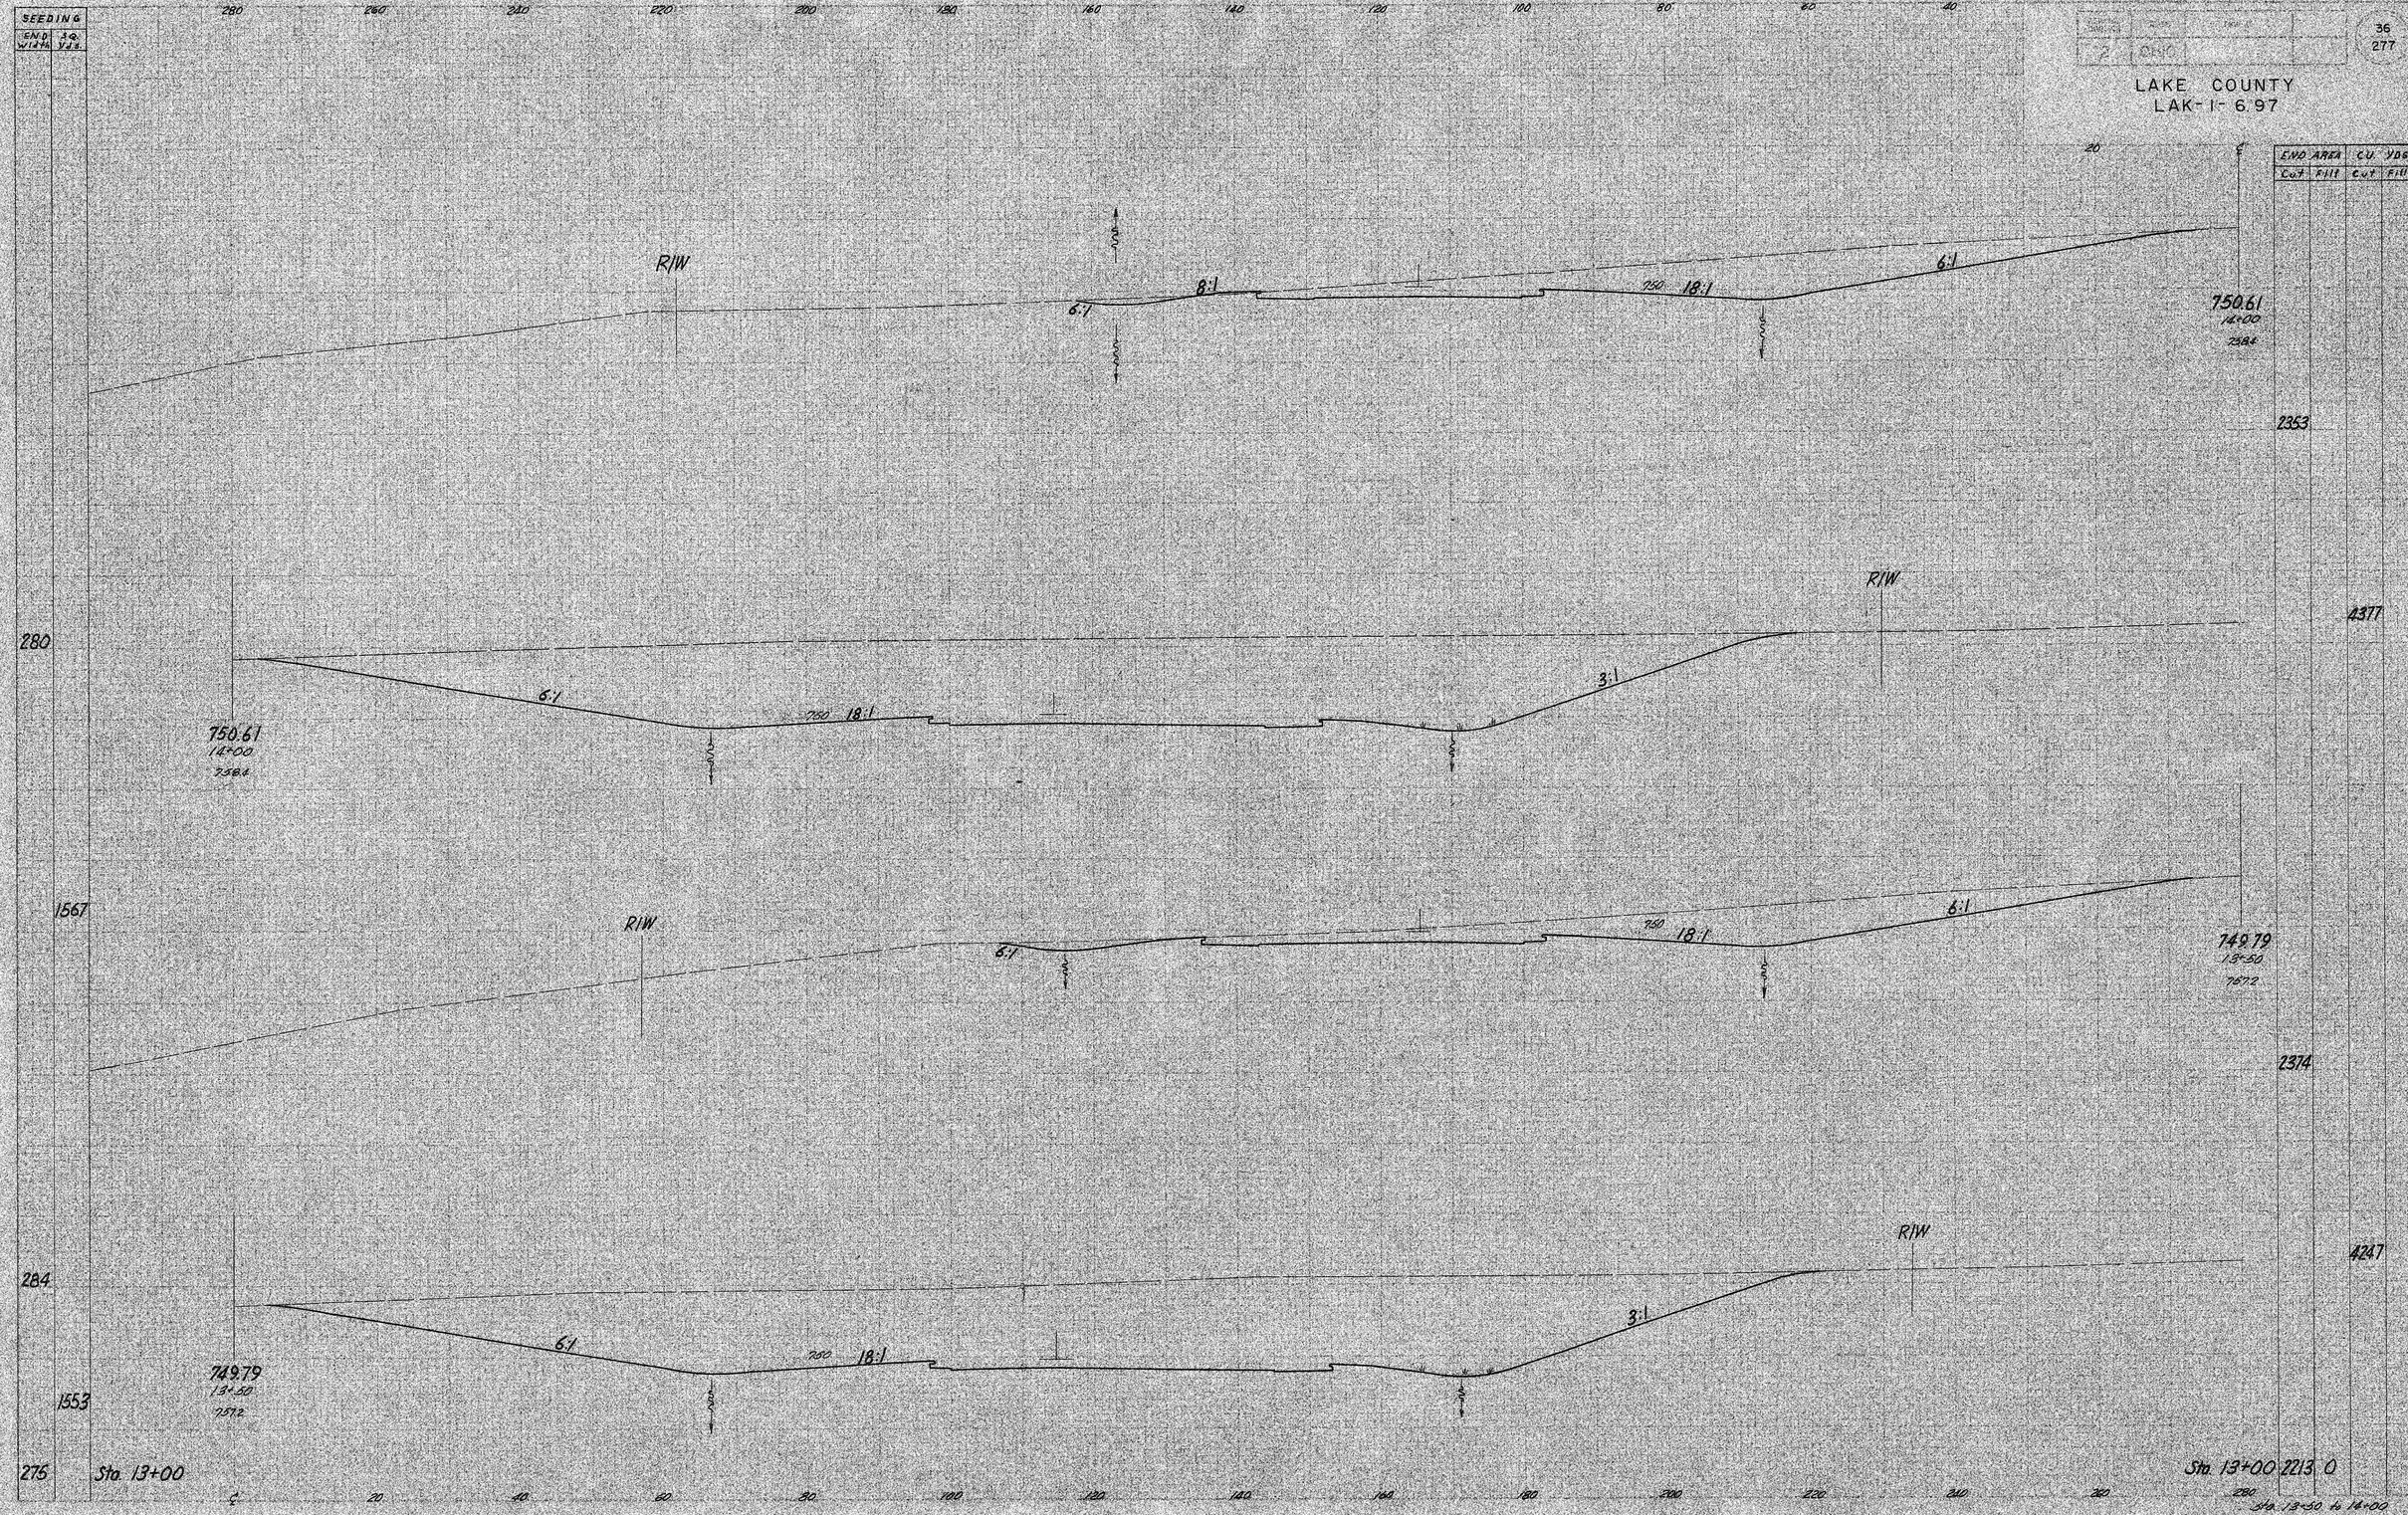

SEEDING
END WIDTH
SQ. YDS.
LAKE COUNTY
LAK-I-6.97
36
277
END AREA
CU. YDS.
Cut
Fill
R/W
6:1
8:1
18:1
750
750.61
14+00
7584
2353
4377
280
3:1
1567
749.79
13+50
7572
2374
284
4247
1553
275
Sta. 13+00
Sta. 13+00 2213 0
Sta. 13+50 to 14+00