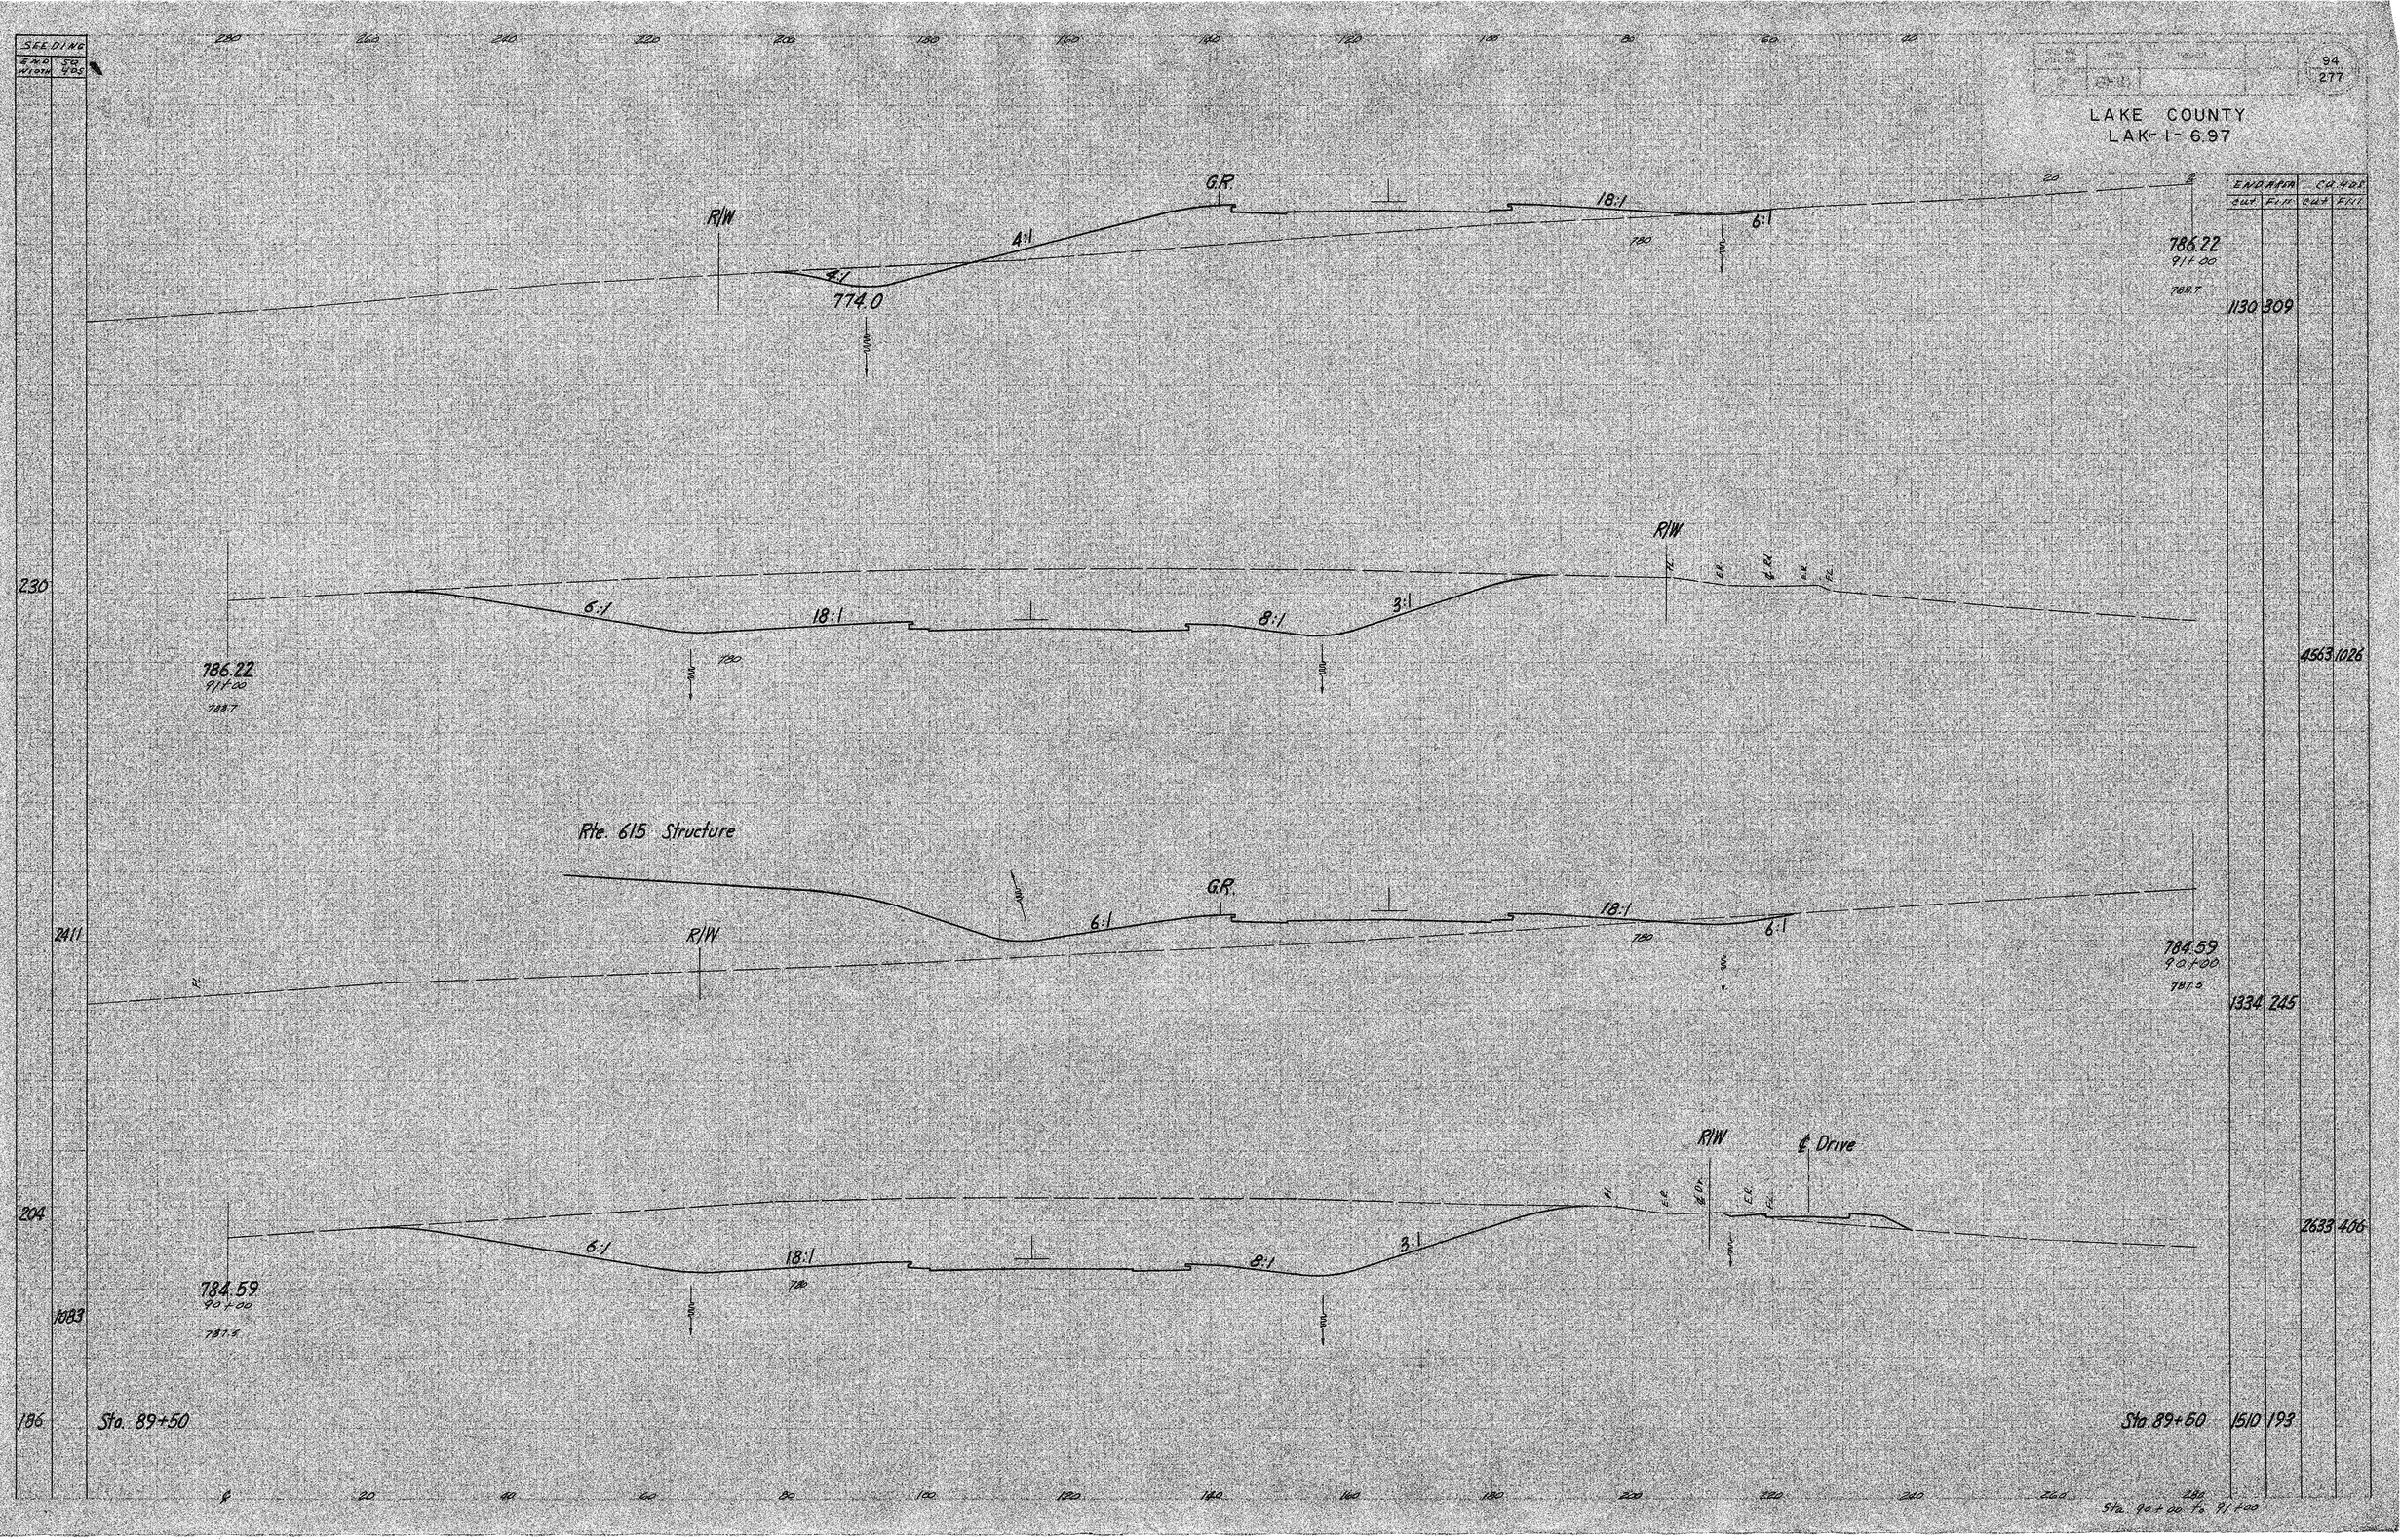

94
277
LAKE COUNTY
LAK-I-6.97
SEEDING
END AREA
CU. YDS.
CUT
FILL
R/W
G.R.
4:1
774.0
18:1
6:1
786.22
91+00
788.7
1130
309
230
6:1
18:1
8:1
3:1
786.22
91+00
788.7
4563
1026
Rte. 615 Structure
G.R.
6:1
18:1
6:1
R/W
2411
784.59
90+00
787.5
1334
245
R/W
℄ Drive
204
6:1
18:1
8:1
3:1
784.59
90+00
787.5
2633
406
1083
186
Sta. 89+50
Sta. 89+50
1510
193
Sta. 90+00 to 91+00