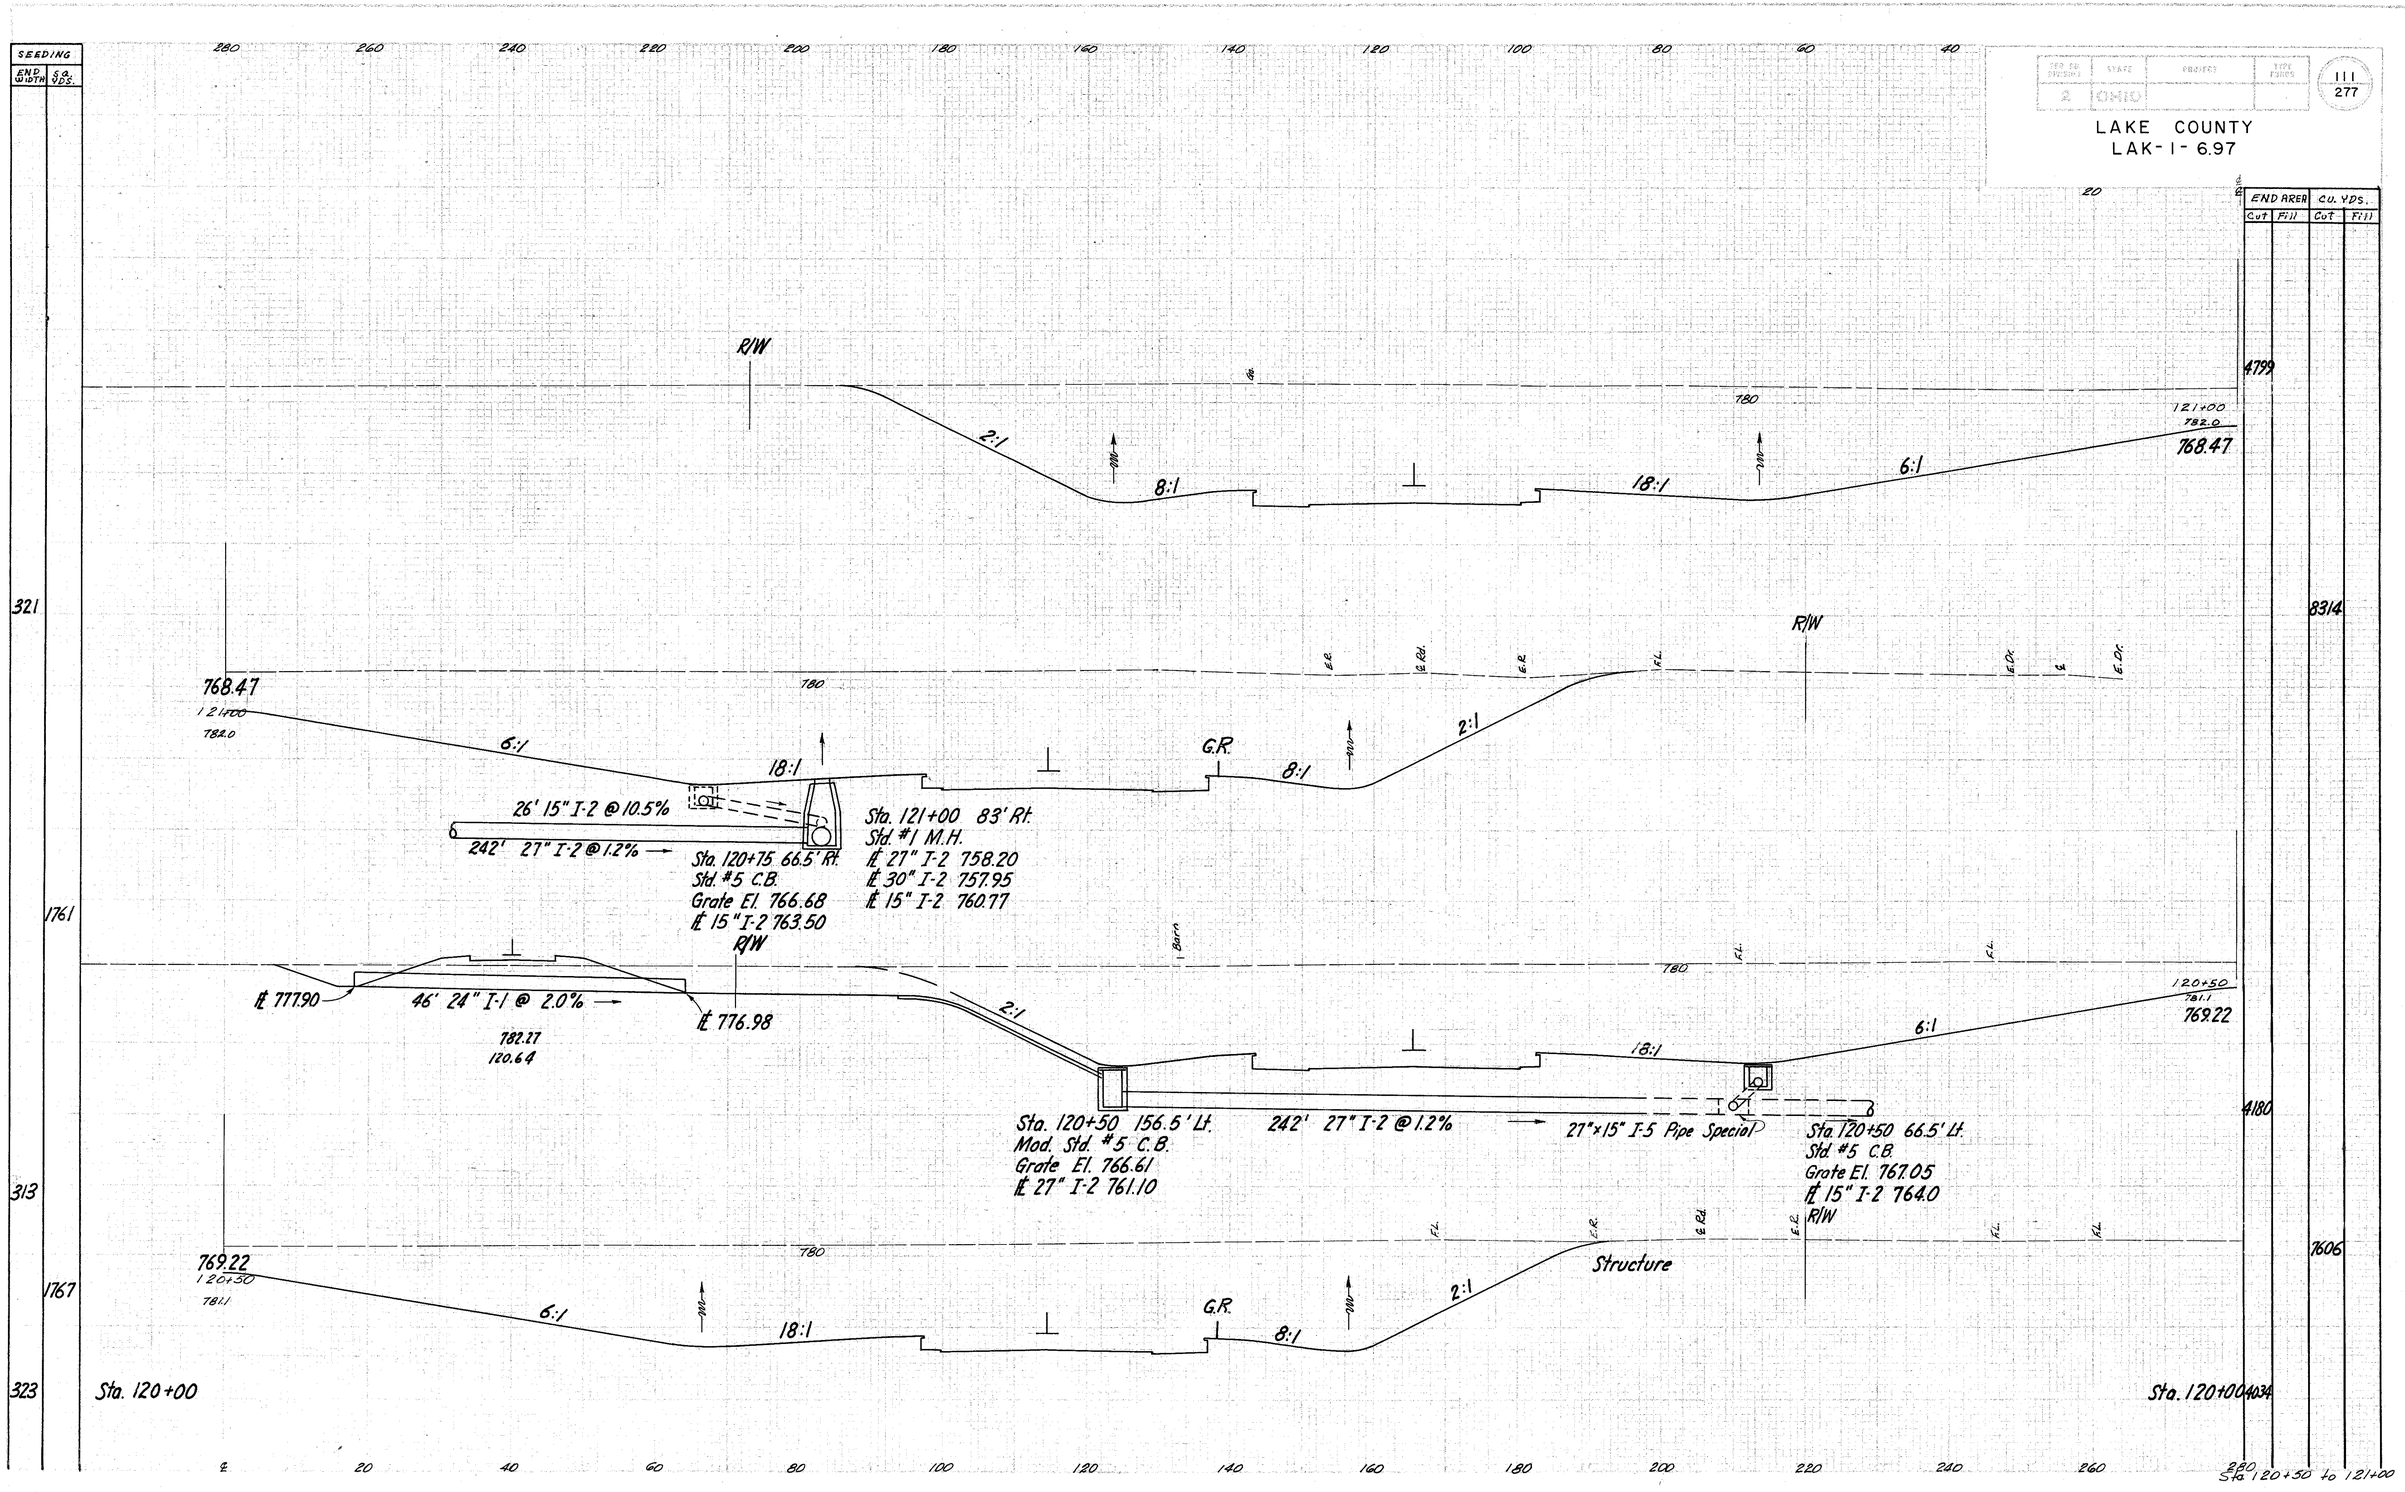

SEEDING
END WIDTH
SQ. YDS.
LAKE COUNTY
LAK-1-6.97
111
277
END AREA
CU. YDS.
Cut
Fill
R/W
2:1
8:1
18:1
6:1
121+00
782.0
768.47
4799
321
8314
768.47
121+00
782.0
6:1
18:1
G.R.
8:1
2:1
26' 15" I-2 @ 10.5%
242' 27" I-2 @ 1.2%
Sta. 120+75 66.5' Rt.
Std. #5 C.B.
Grate El. 766.68
℄ 15" I-2 763.50
Sta. 121+00 83' Rt.
Std. #1 M.H.
℄ 27" I-2 758.20
℄ 30" I-2 757.95
℄ 15" I-2 760.77
1761
℄ 777.90
46' 24" I-1 @ 2.0%
℄ 776.98
782.27
120.64
2:1
18:1
6:1
120+50
781.1
769.22
Sta. 120+50 156.5' Lt.
Mod. Std. #5 C.B.
Grate El. 766.61
℄ 27" I-2 761.10
242' 27" I-2 @ 1.2%
27"×15" I-5 Pipe Special
Sta. 120+50 66.5' Lt.
Std. #5 C.B.
Grate El. 767.05
℄ 15" I-2 764.0
R/W
4180
313
769.22
120+50
781.1
6:1
18:1
G.R.
8:1
2:1
Structure
7606
1767
323
Sta. 120+00
Sta. 120+00
4034
Sta. 120+50 to 121+00