SEEDING	
END WIDTH	SQ. YDS.
197	
1117	
205	
1186	
222	

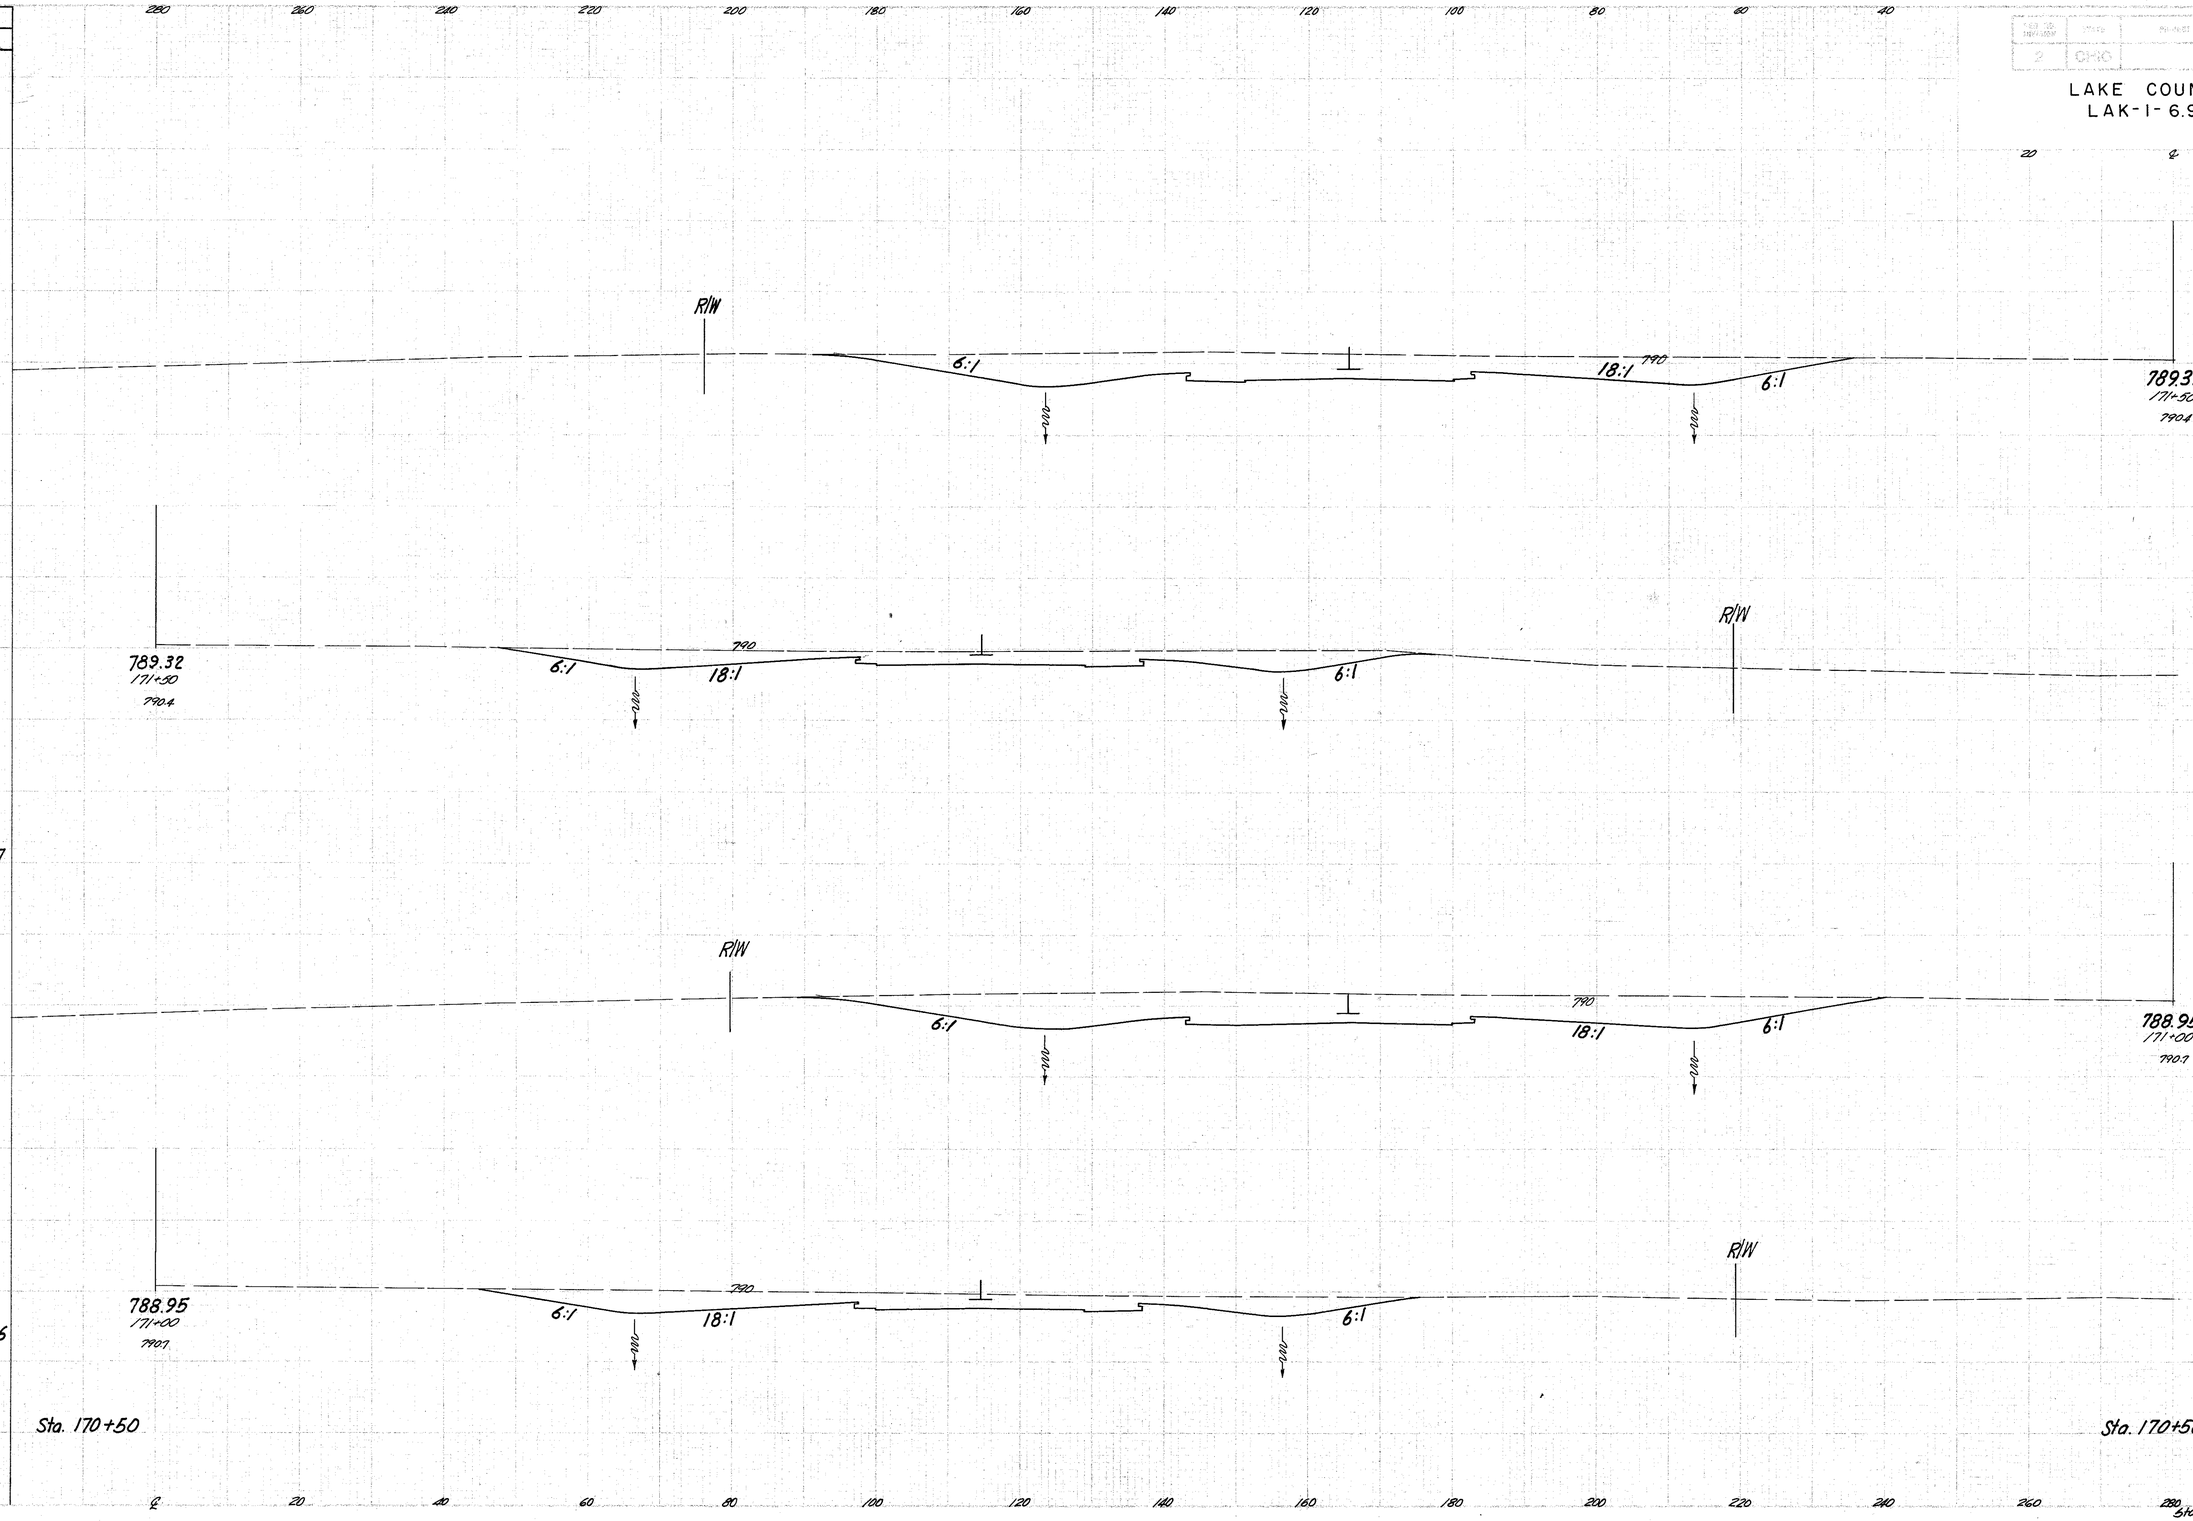

SHT. NO.	STATE	PROJECT	
2	OHIO		

154
277

LAKE COUNTY
LAK-I-6.97

END AREA		CU. YDS	
Cut	Fill	Cut	Fill
647		1327	
786		1583	
924			