SEEDING	
END WIDTH	SQ. YDS.
234	
1347	
251	
1403	
254	

FED. AID PROJECT	STATE	PROJECT		SHEET NO.	TOTAL SHEETS
2	OHIO			166	277

LAKE COUNTY
LAK-I-6.97

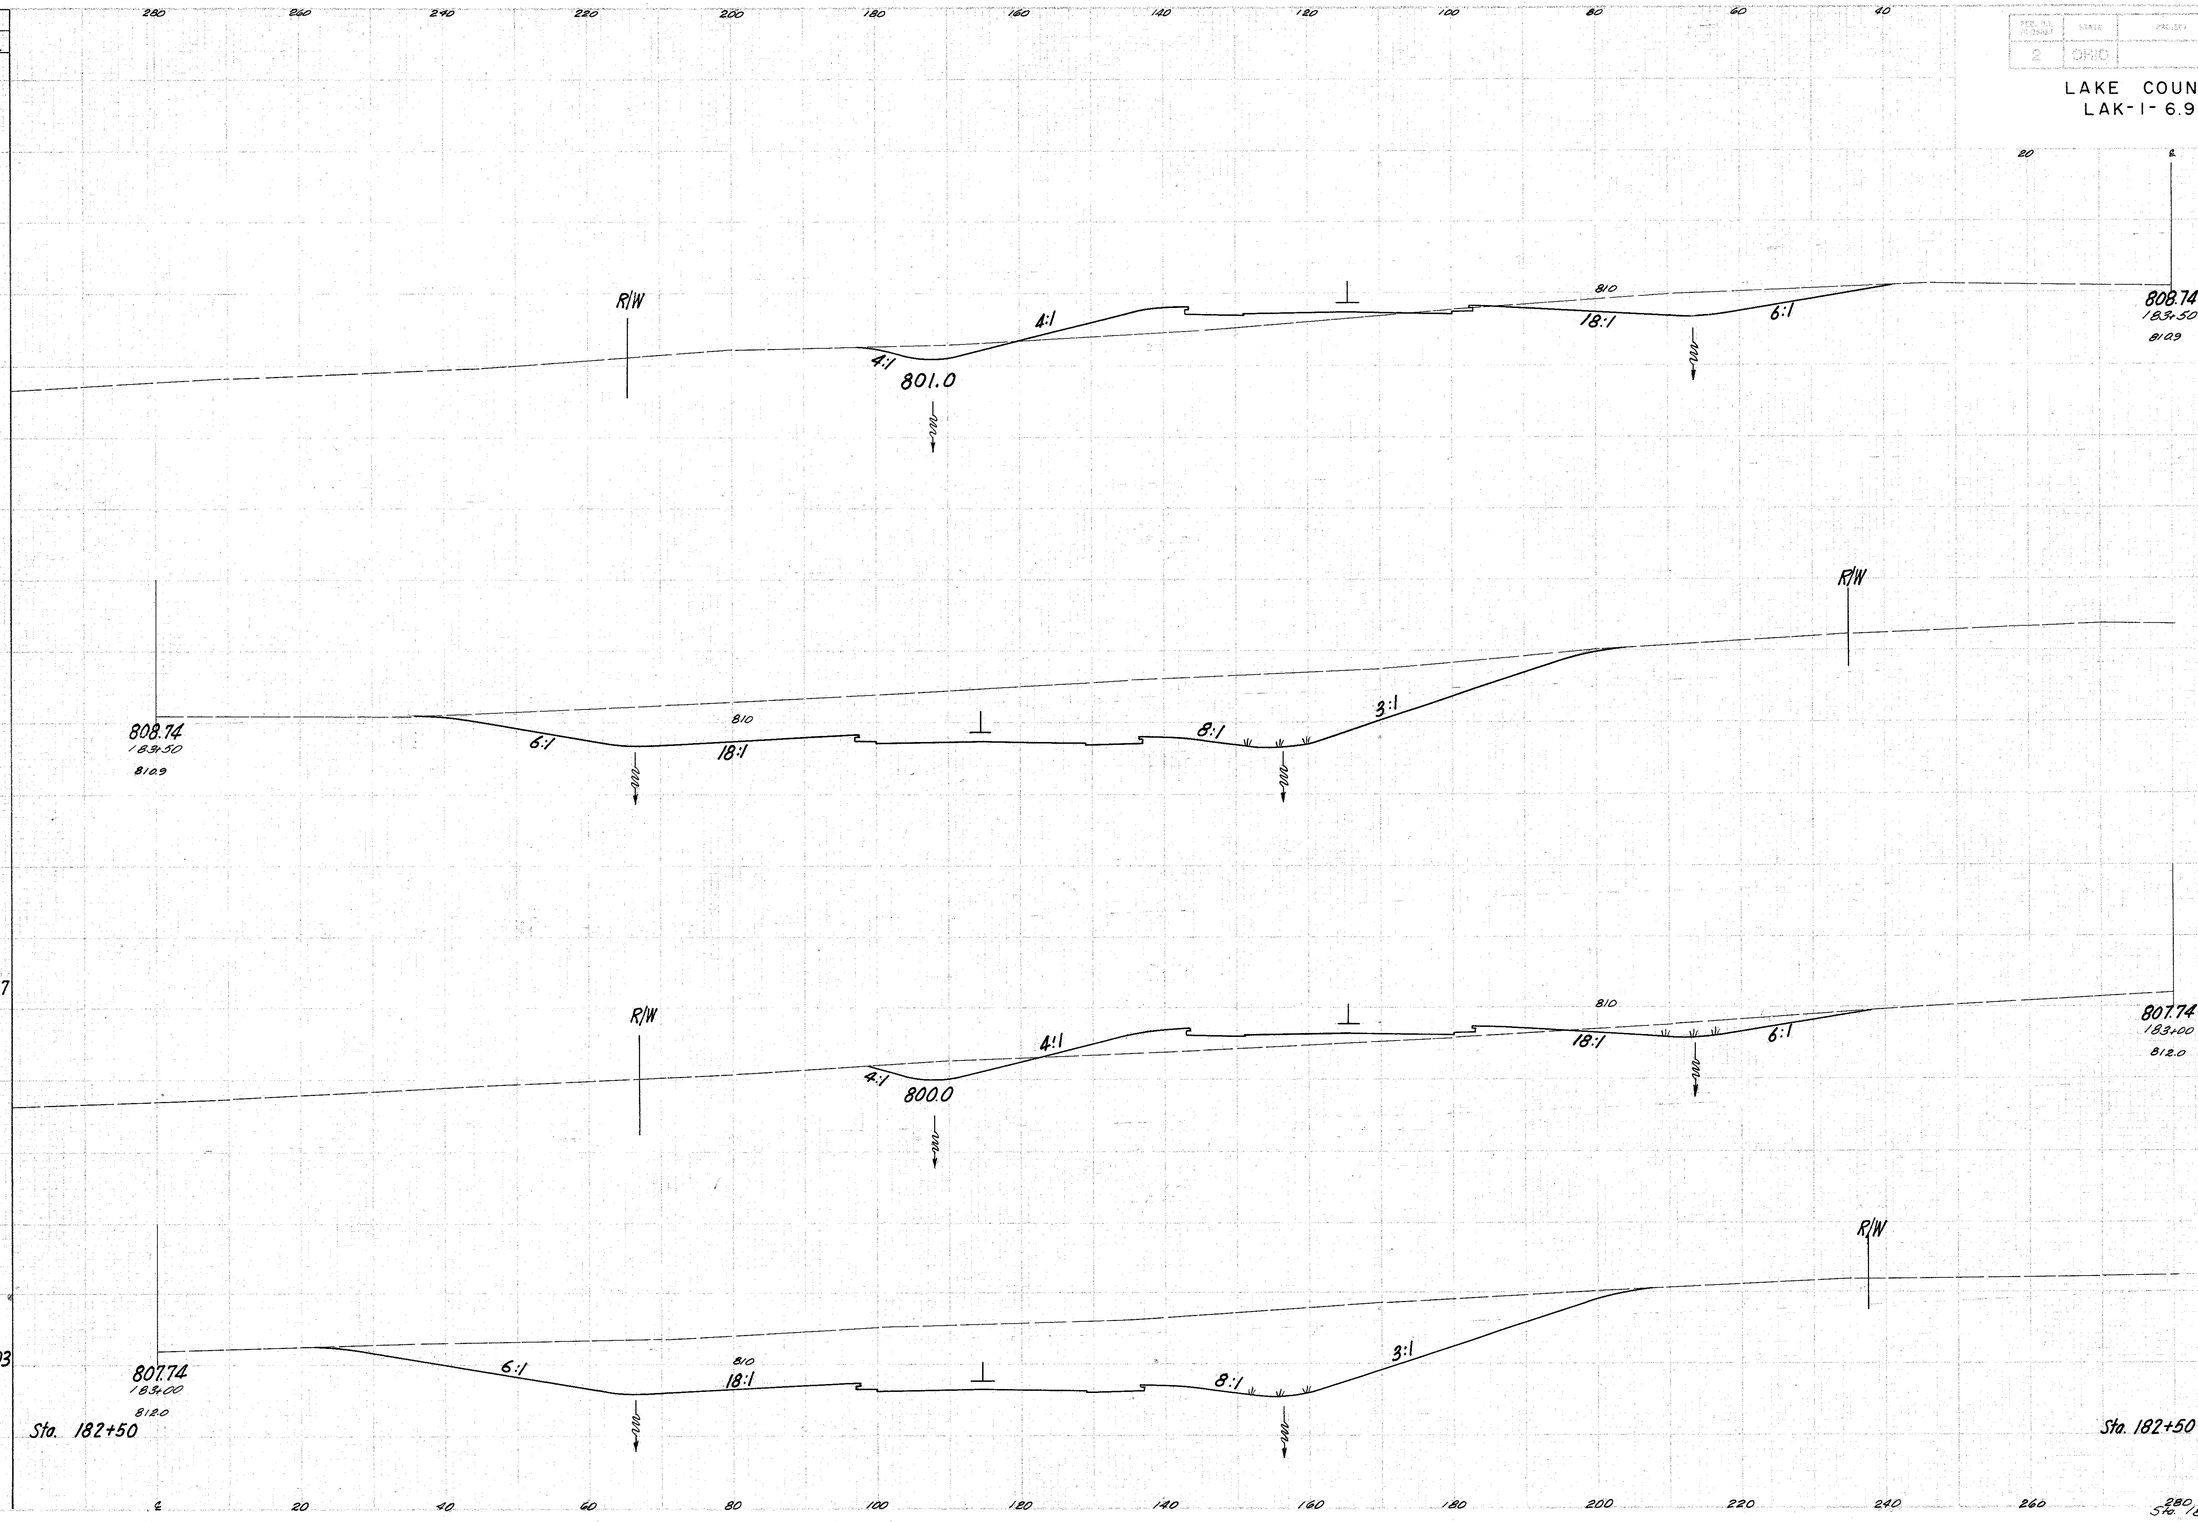

END AREA		CU. YDS.	
Cut	Fill	Cut	Fill
1070	94		
		2276	193
1388	114		
		2669	263
1495	170		