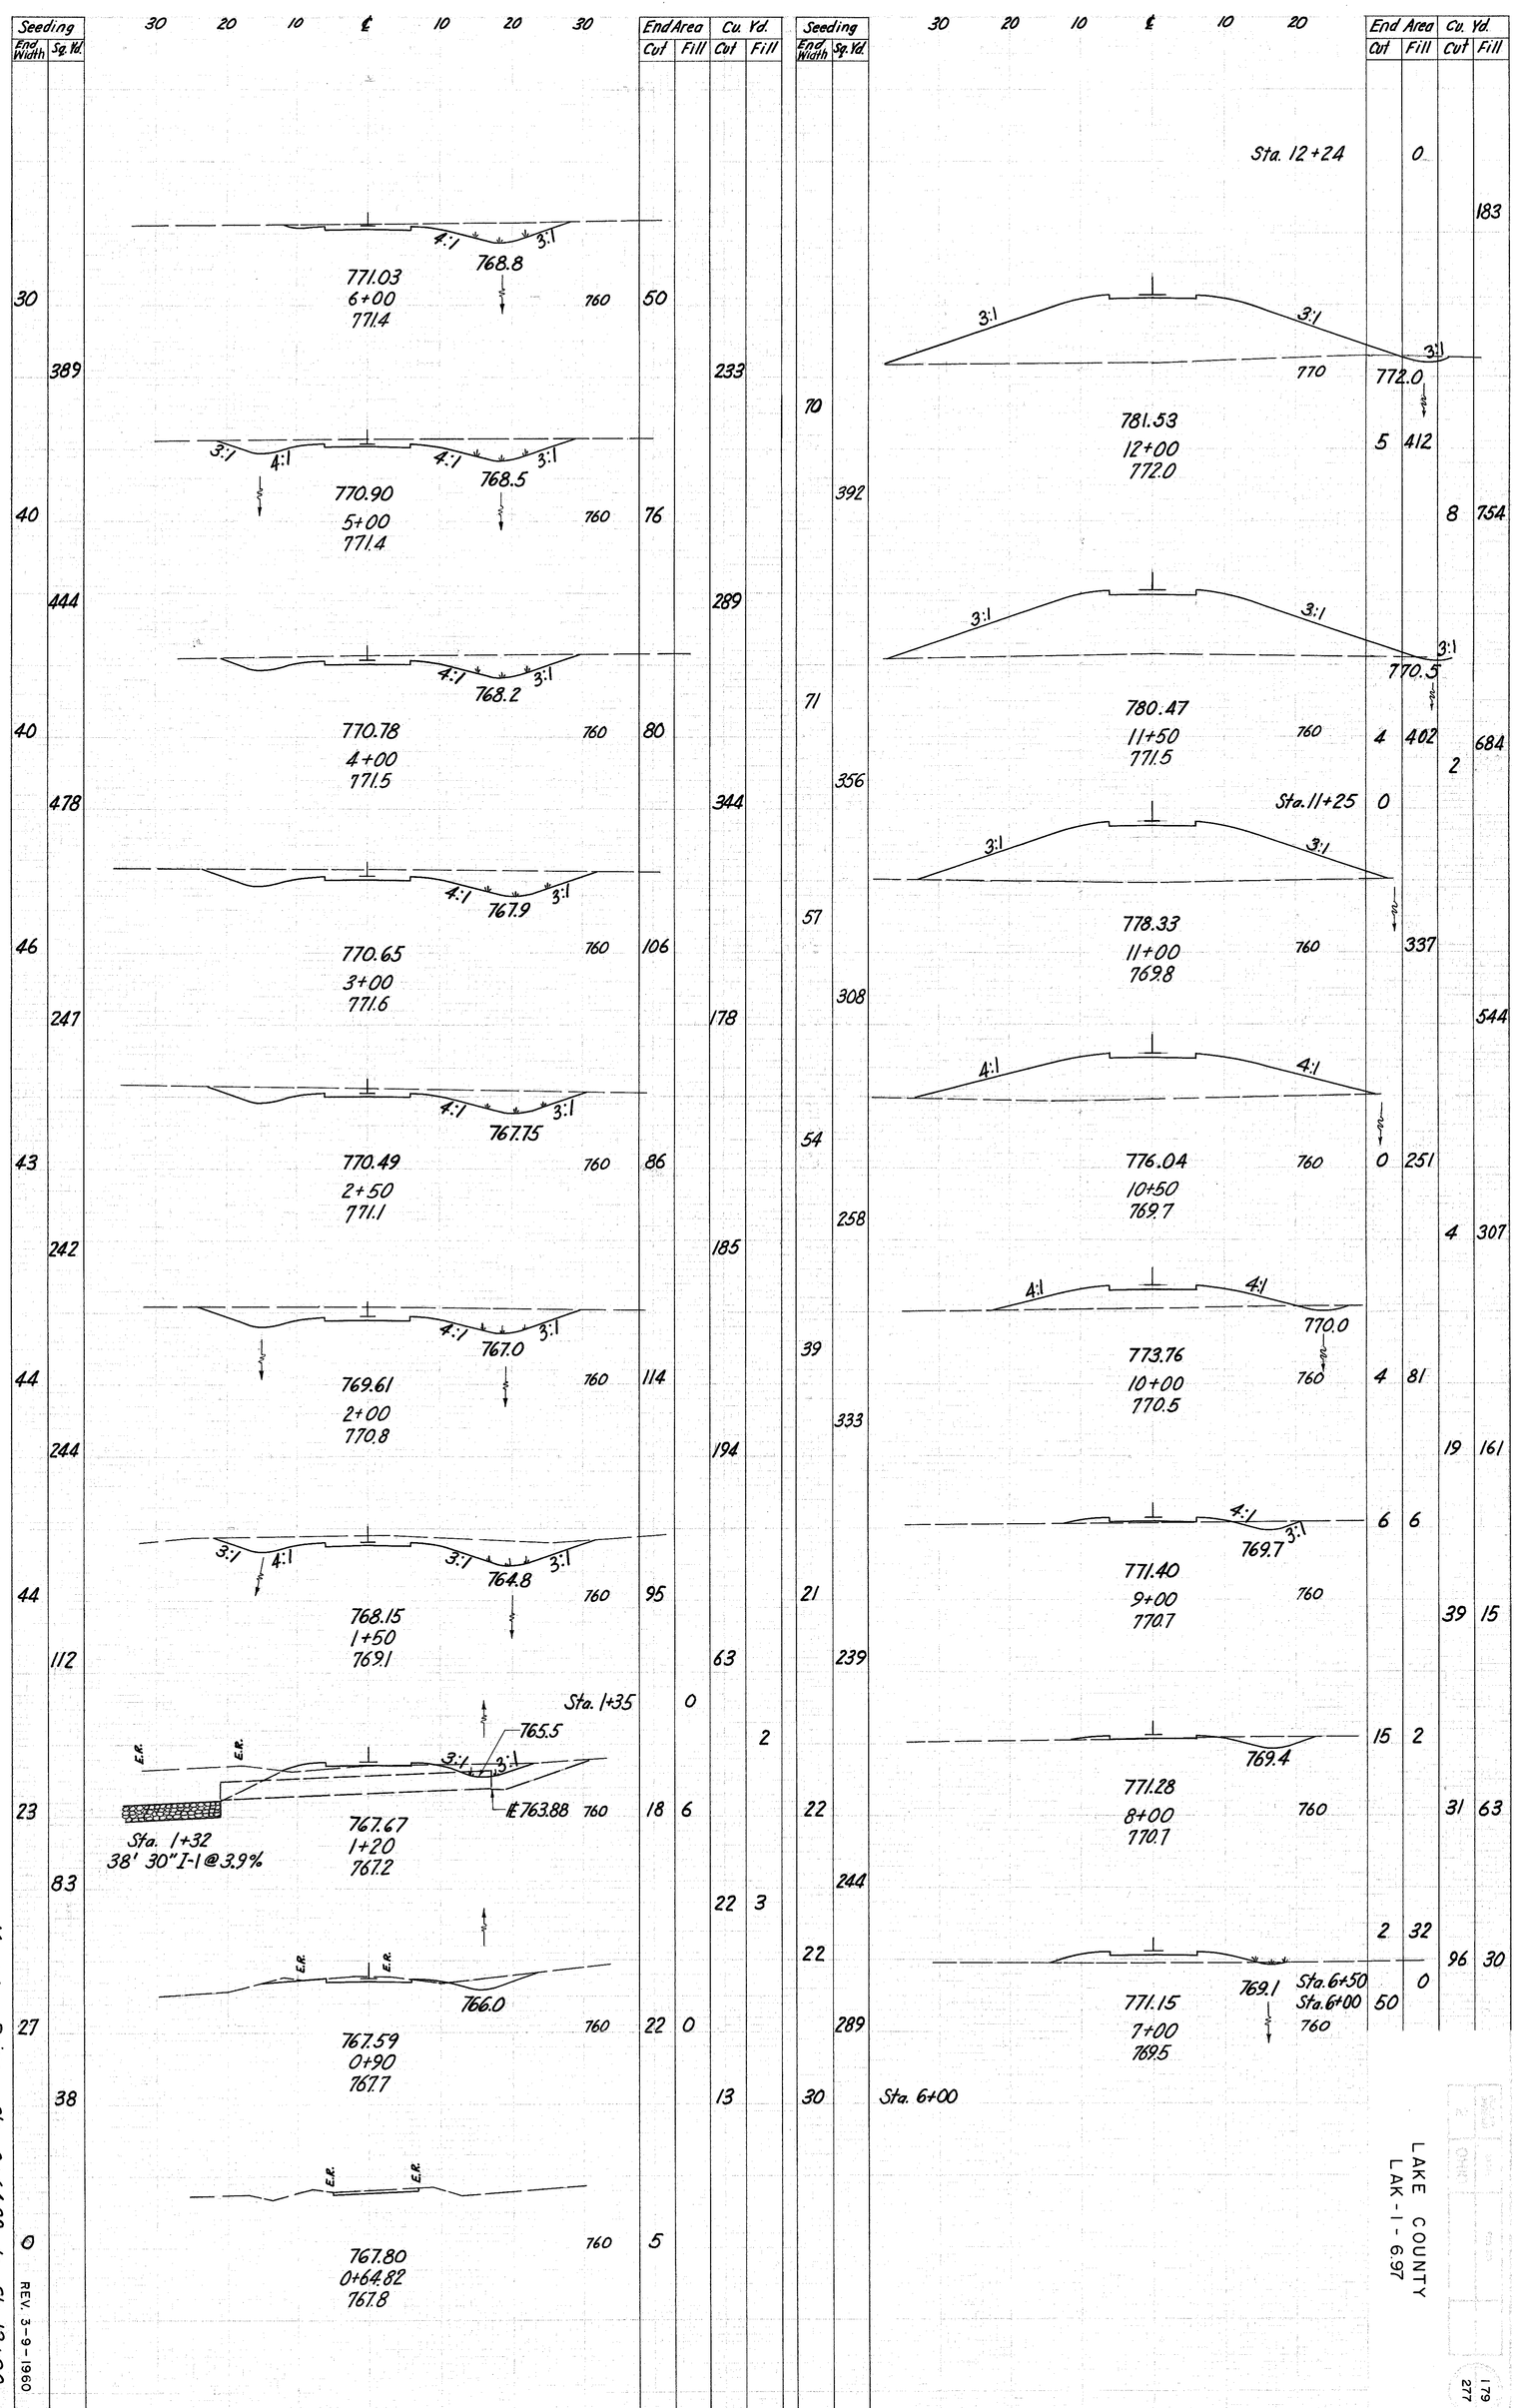
Seeding
End Width
Sq. Yd.
30 20 10 ℄ 10 20 30
End Area
Cut
Fill
Cu. Yd.
Cut
Fill
4:1
3:1
768.8
771.03
6+00
771.4
760
50
233
30
389
3:1
4:1
4:1
3:1
768.5
770.90
5+00
771.4
760
76
40
444
289
4:1
3:1
768.2
770.78
4+00
771.5
760
80
40
478
344
4:1
3:1
767.9
770.65
3+00
771.6
760
106
46
247
178
4:1
3:1
767.75
770.49
2+50
771.1
760
86
43
242
185
4:1
3:1
767.0
769.61
2+00
770.8
760
114
44
244
194
3:1
4:1
3:1
3:1
764.8
768.15
1+50
769.1
760
95
44
112
63
Sta. 1+35
0
765.5
E.R.
E.R.
3:1
3:1
℄ 763.88
Sta. 1+32
38' 30"I-1@3.9%
767.67
1+20
767.2
760
18
6
2
23
83
22
3
E.R.
E.R.
766.0
767.59
0+90
767.7
760
22
0
27
38
13
E.R.
E.R.
767.80
0+64.82
767.8
760
5
0
30 20 10 ℄ 10 20 30
Seeding
End Width
Sq. Yd.
30 20 10 ℄ 10 20
End Area
Cut
Fill
Cu. Yd.
Cut
Fill
Sta. 12+24
0
183
3:1
3:1
3:1
770
772.0
781.53
12+00
772.0
5
412
70
392
8
754
3:1
3:1
3:1
770.5
780.47
11+50
771.5
760
4
402
684
71
356
2
Sta. 11+25
0
3:1
3:1
778.33
11+00
769.8
760
337
57
308
544
4:1
4:1
776.04
10+50
769.7
760
0
251
54
258
4
307
4:1
4:1
770.0
773.76
10+00
770.5
760
4
81
39
333
19
161
4:1
3:1
769.7
771.40
9+00
770.7
760
6
6
21
239
39
15
769.4
771.28
8+00
770.7
760
15
2
22
244
31
63
2
32
22
96
30
769.1
Sta. 6+50
Sta. 6+00
771.15
7+00
769.5
760
0
50
289
30
Sta. 6+00
30 20 10 ℄ 10 20 30
Moore's Drive Sta. 0+64.82 to Sta. 12+00
REV. 3-9-1960
LAKE COUNTY
LAK-1-6.97
179
277