SEEDING	
END WIDTH	SQ. YDS.
182	861
TOTAL	861

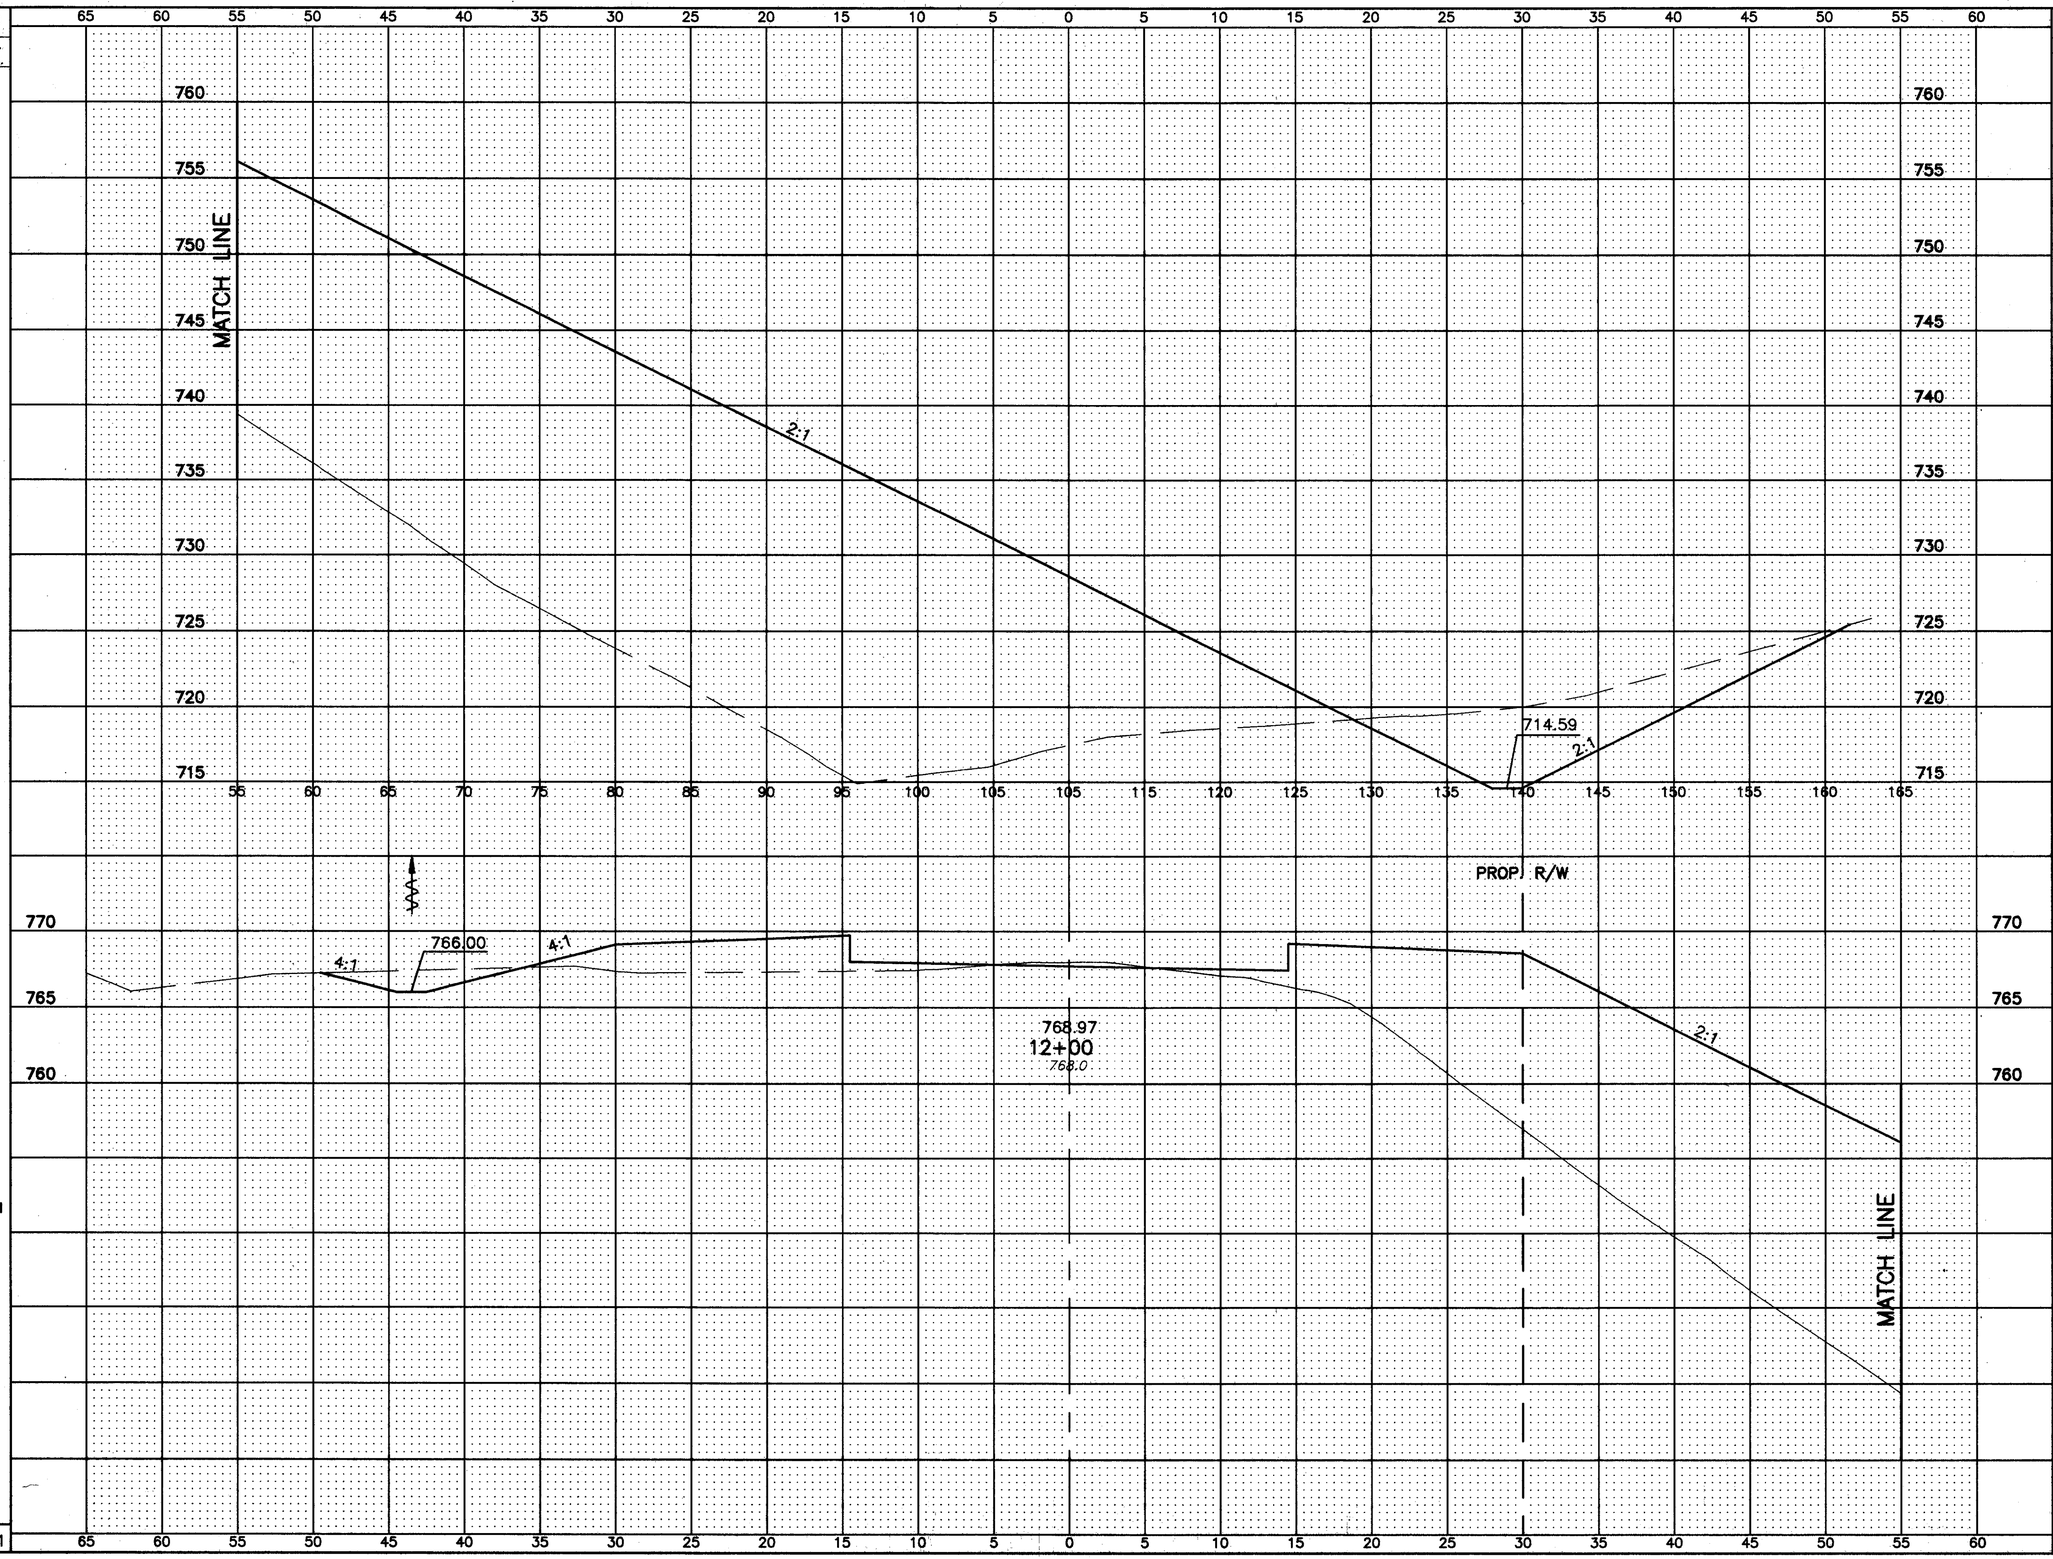

END AREA		VOLUME	
CUT	FILL	CUT	FILL
100.3	1613.8	152	2211
TOTAL		152	2211

CALCULATED J.A.S.

CHECKED M.L.M.

S.R. 615 – CROSS SECTIONS
STA. 12+00

LAK–IR90/SR615–9.26/1.51

99
393

H:\CT\97125\SDSK\X615008.DWG