SEEDING	
END WIDTH	SQ. YDS.
52	
	608.3
TOTAL	608

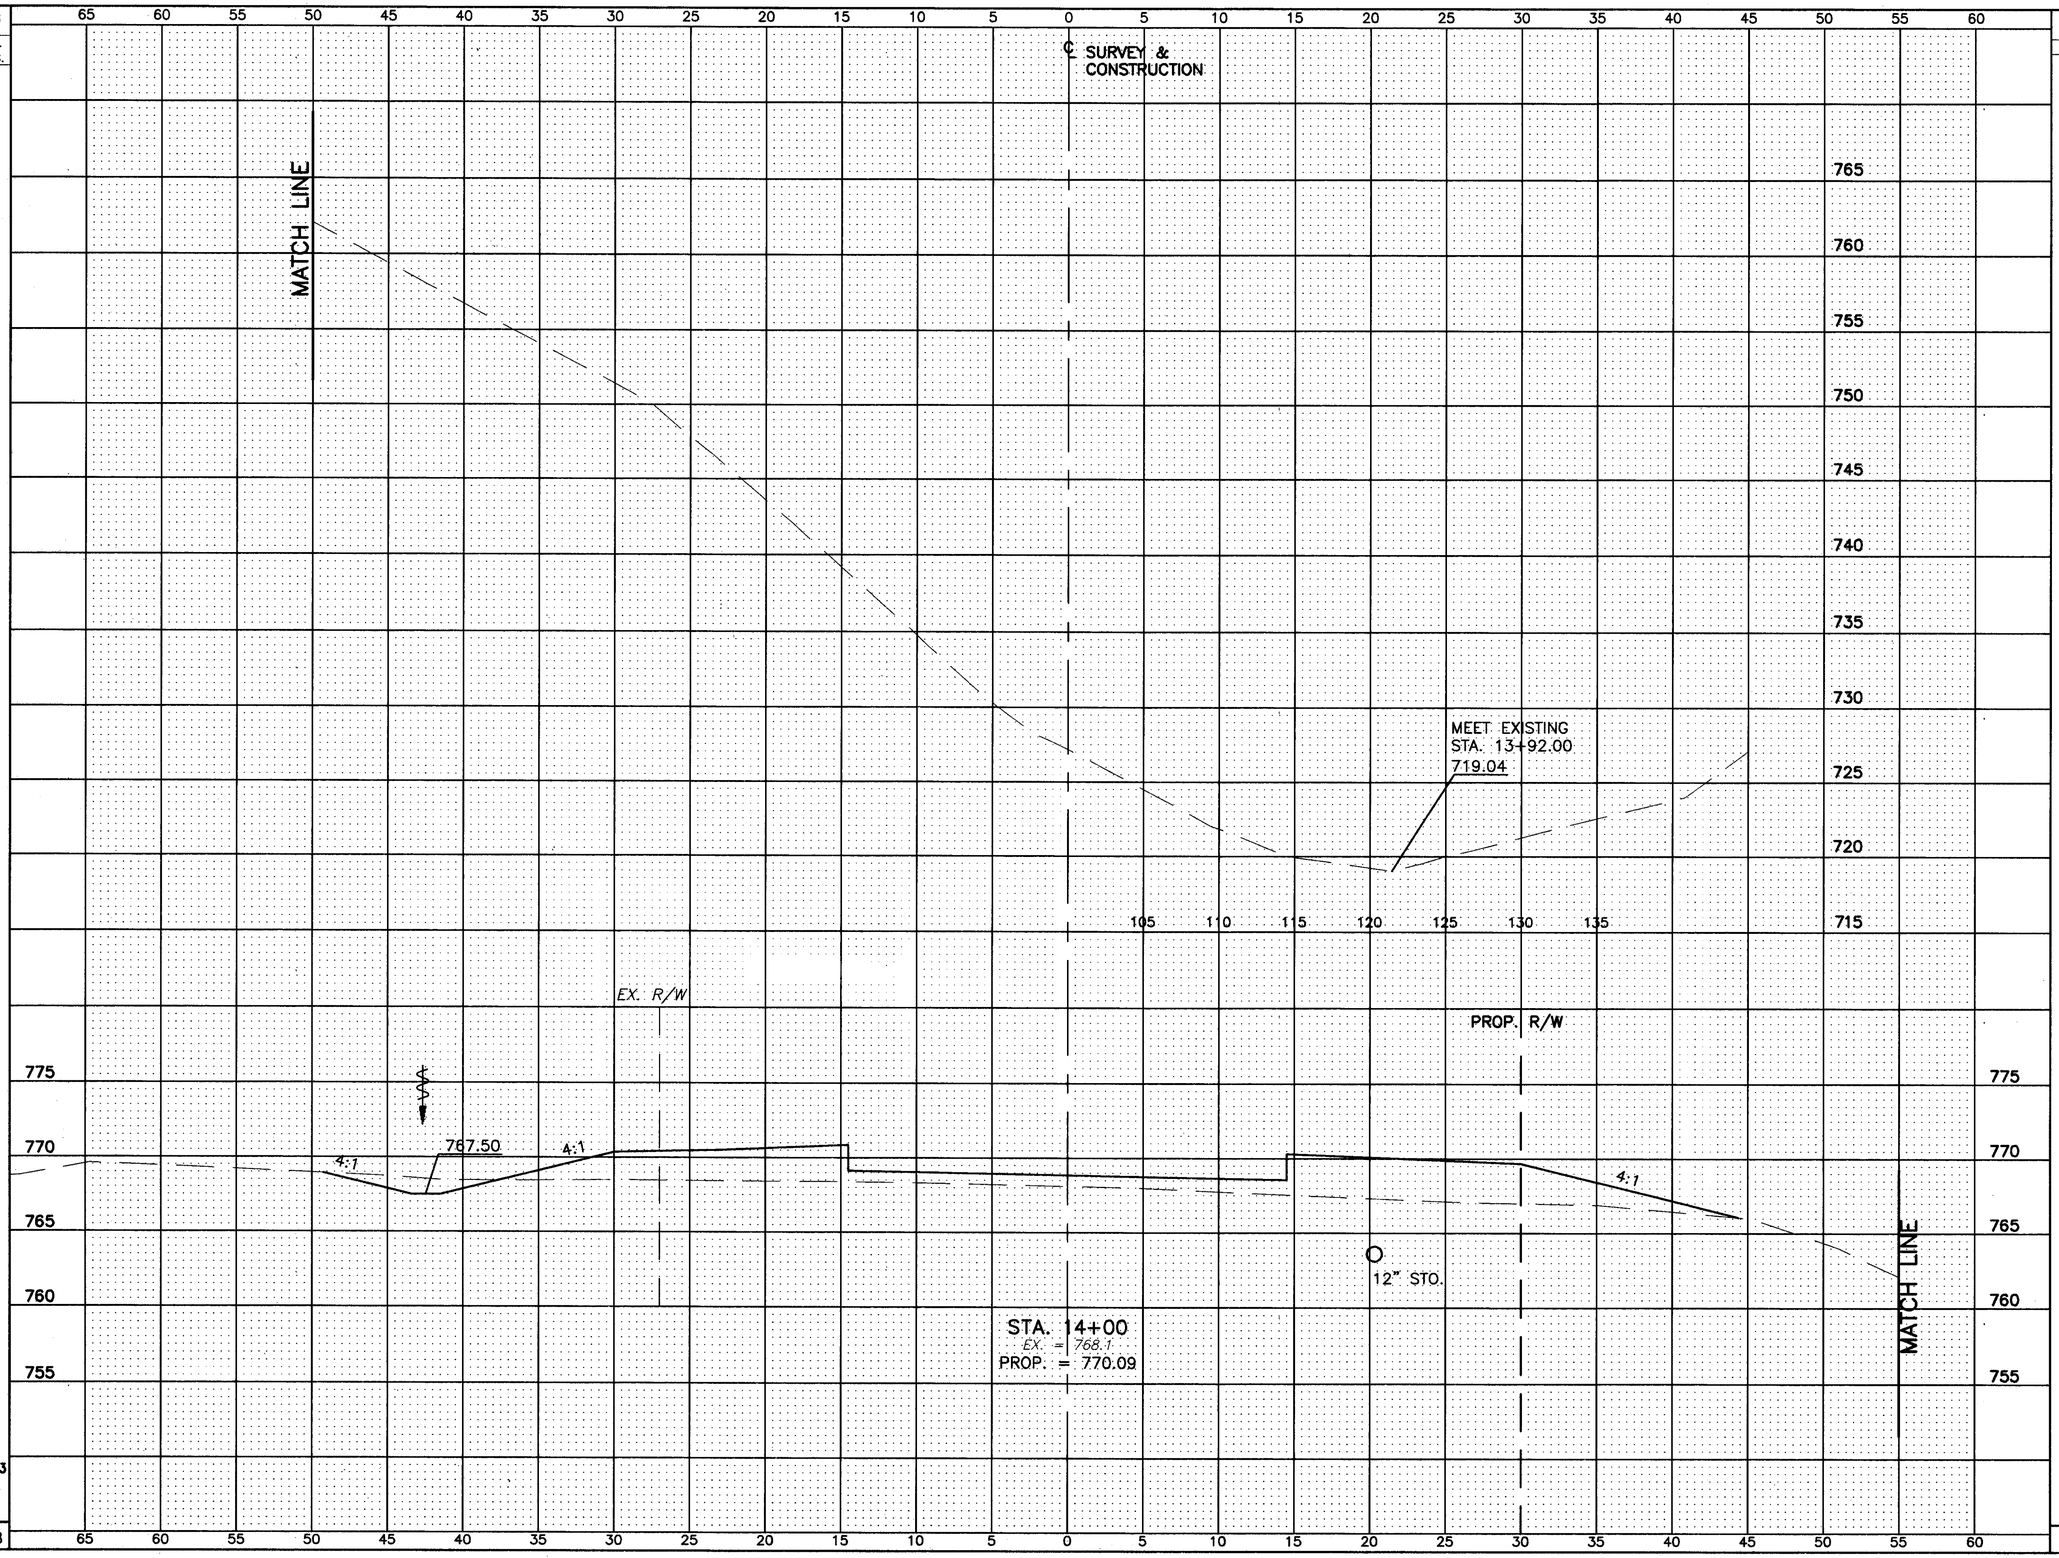

END AREA		VOLUME	
CUT	FILL	CUT	FILL
7	123		
		32.4	691.4
TOTAL		32	691

CALCULATED J.A.S.

CHECKED M.L.M.

S.R. 615 – CROSS SECTIONS
STA. 14+00

LAK–IR90/SR615–9.26/1.51

103
393

H:\CT\97125\SDSK\X615009.DWG