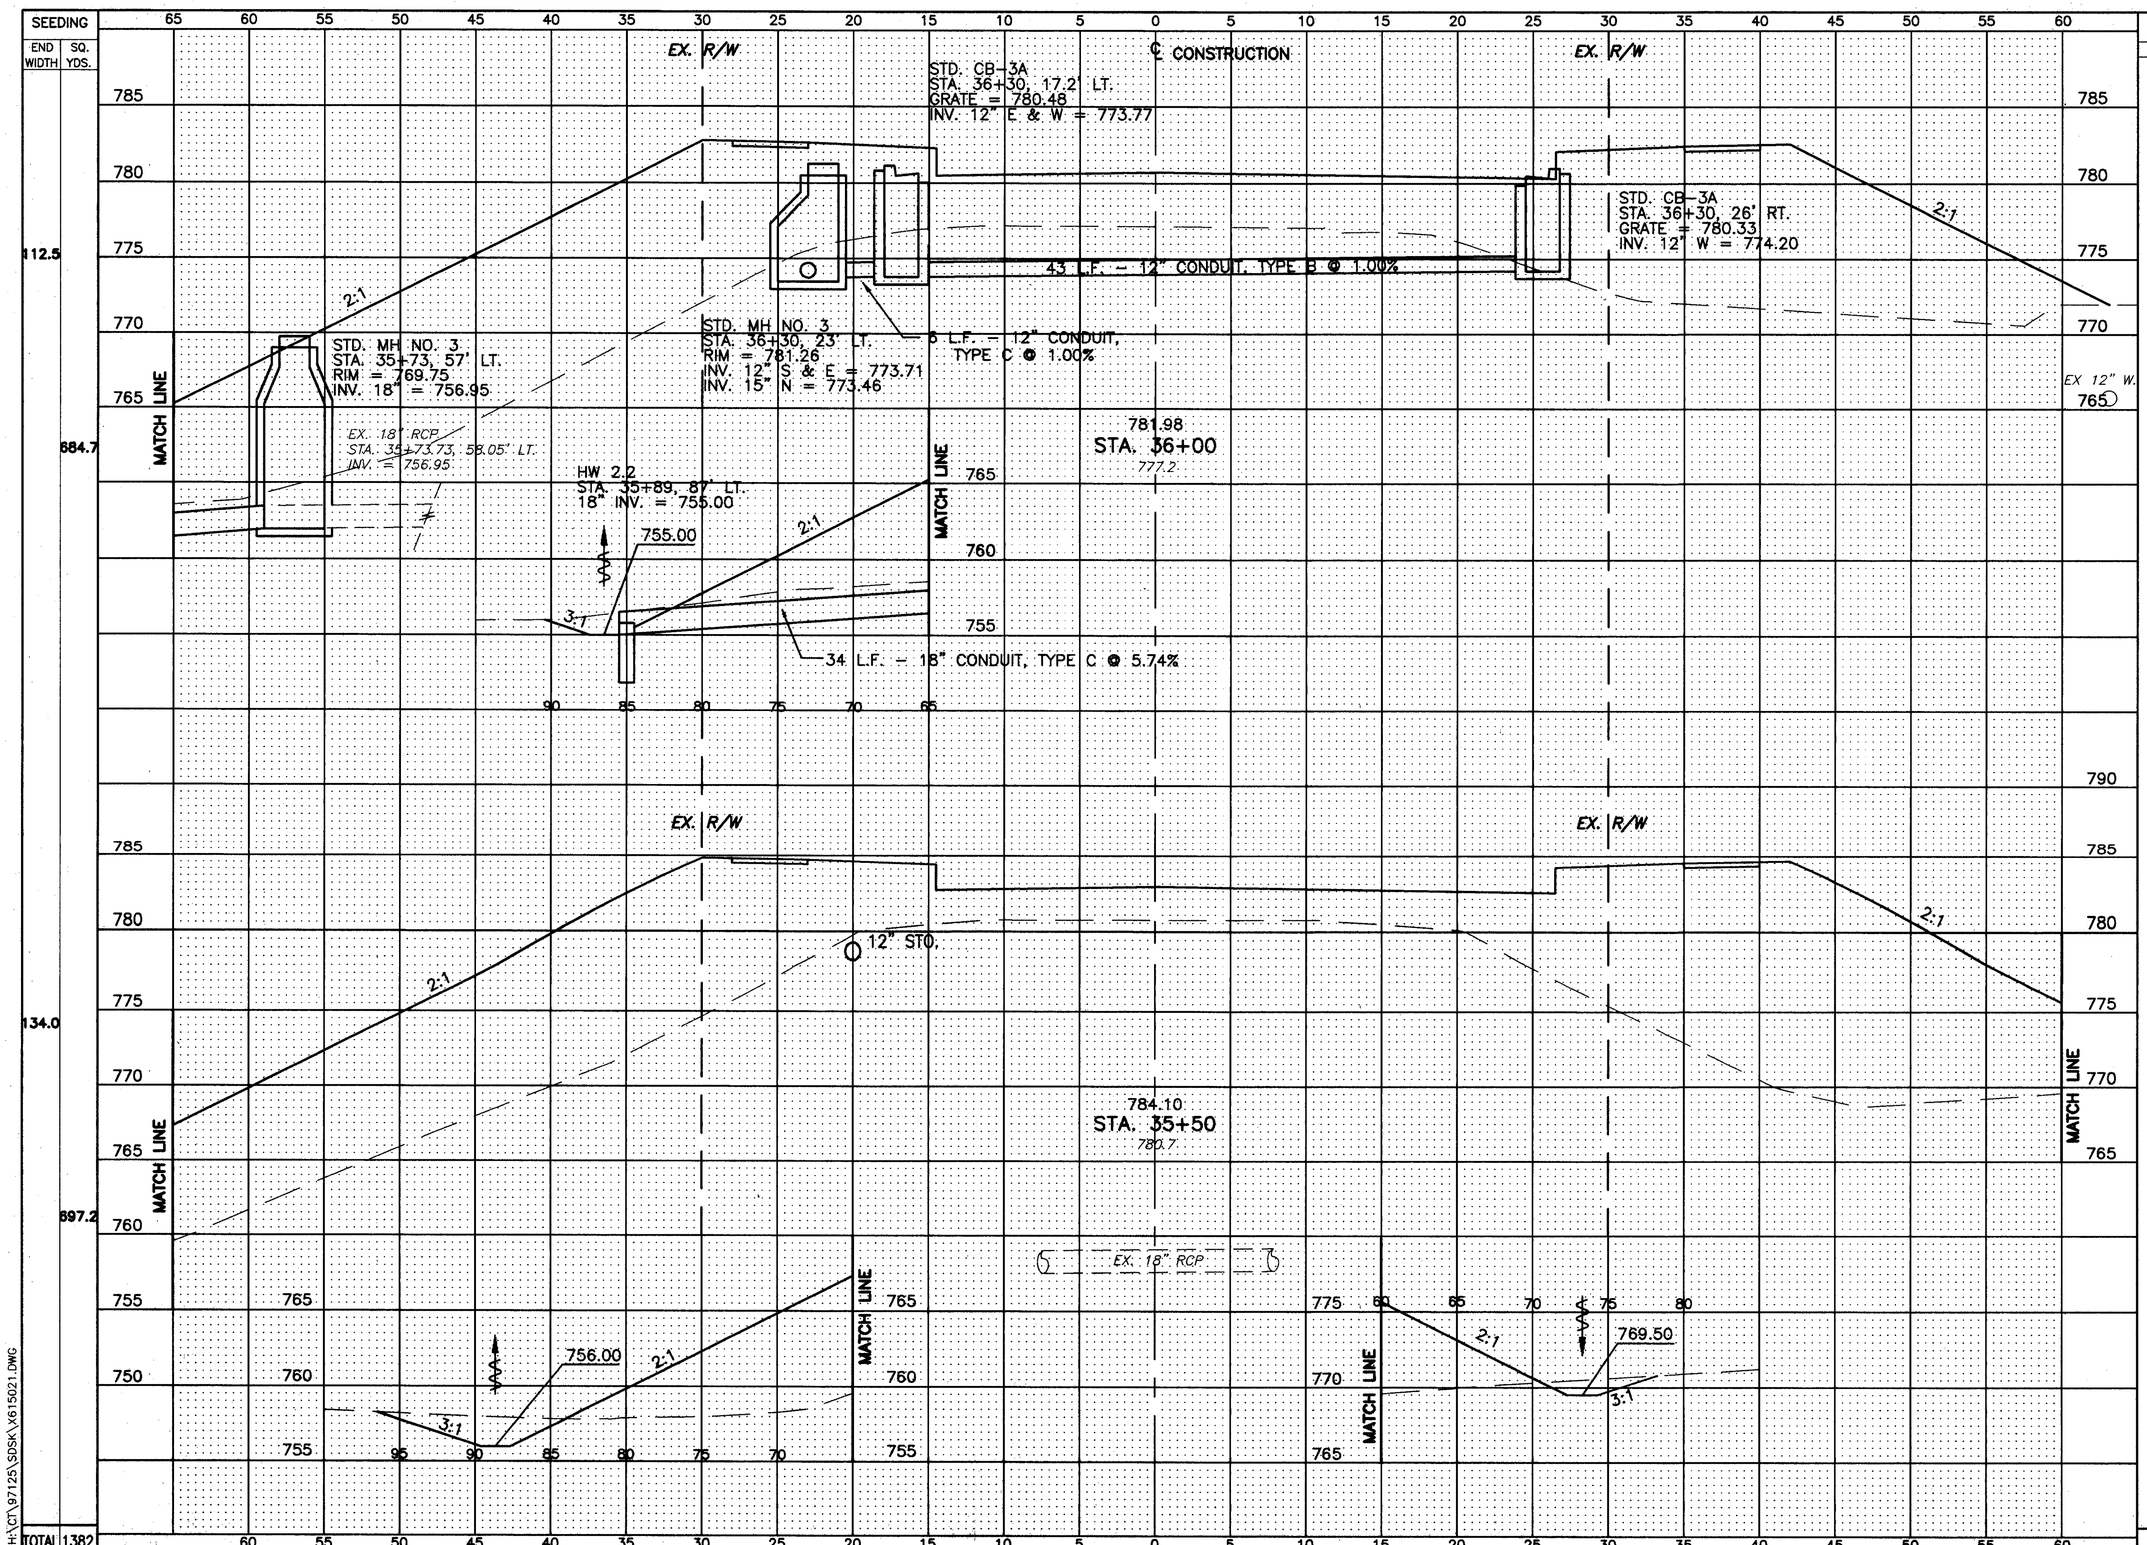

SEEDING END WIDTH	SEEDING SQ. YDS.
112.5	
	684.7
134.0	
	697.2
TOTAL	1382

END AREA CUT	END AREA FILL	VOLUME CUT	VOLUME FILL
7	962		
		24.1	1812.9
19	996		
		35.2	1816.7
TOTAL		59	3630

CALCULATED J.A.S.

CHECKED M.L.M.

S.R. 615 - CROSS SECTIONS
STA. 35+50 TO STA. 36+00

LAK-IR90/SR615-9.26/1.51

118
393

H:\CT\97125\SDSK\X615021.DWG