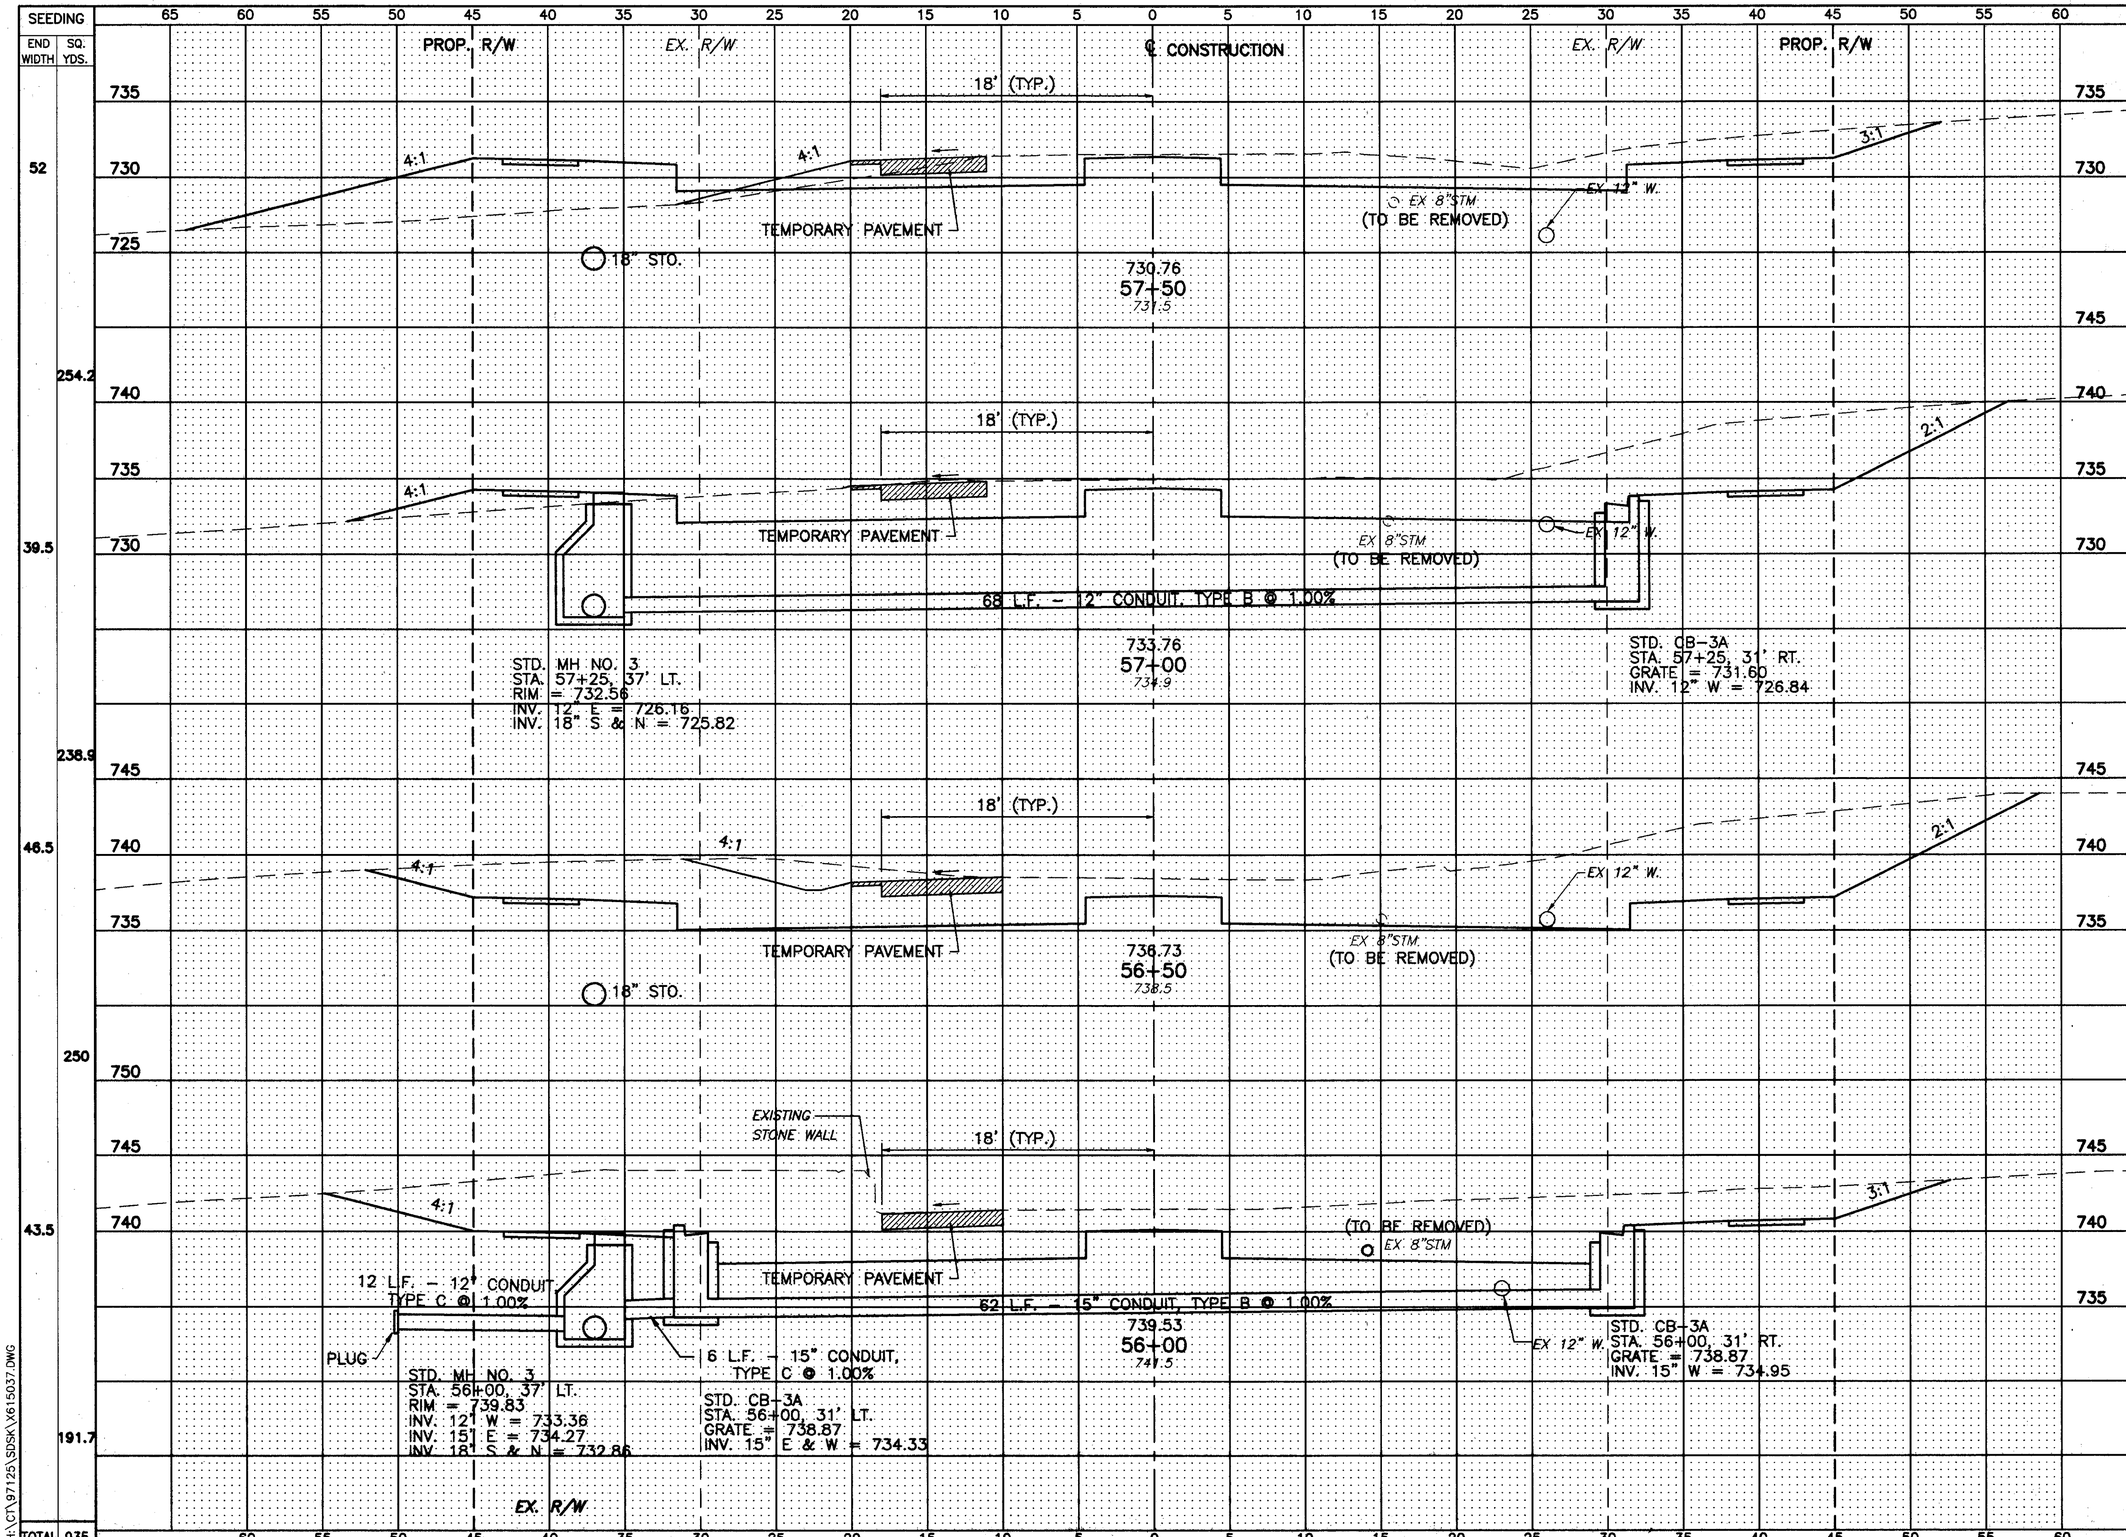

END AREA CUT	END AREA FILL	VOLUME CUT	VOLUME FILL
109	83		
		318.5	90.7
235	15		
		559.3	13.8
369	0		
		662	0
346	0		
		524.1	0
TOTAL		2064	105

CALCULATED J.A.S.
CHECKED M.L.M.

S.R. 615 - CROSS SECTIONS
STA. 56+00 TO STA. 57+50

LAK-IR90/SR615-9.26/1.51

134
393

H:\CT\97125\SDSK\X615037.DWG