SEEDING END WIDTH	SEEDING SQ. YDS.
30.8	175.3
32.3	177.2
31.5	163.9
	163.8
27.5	152.8
TOTAL	669

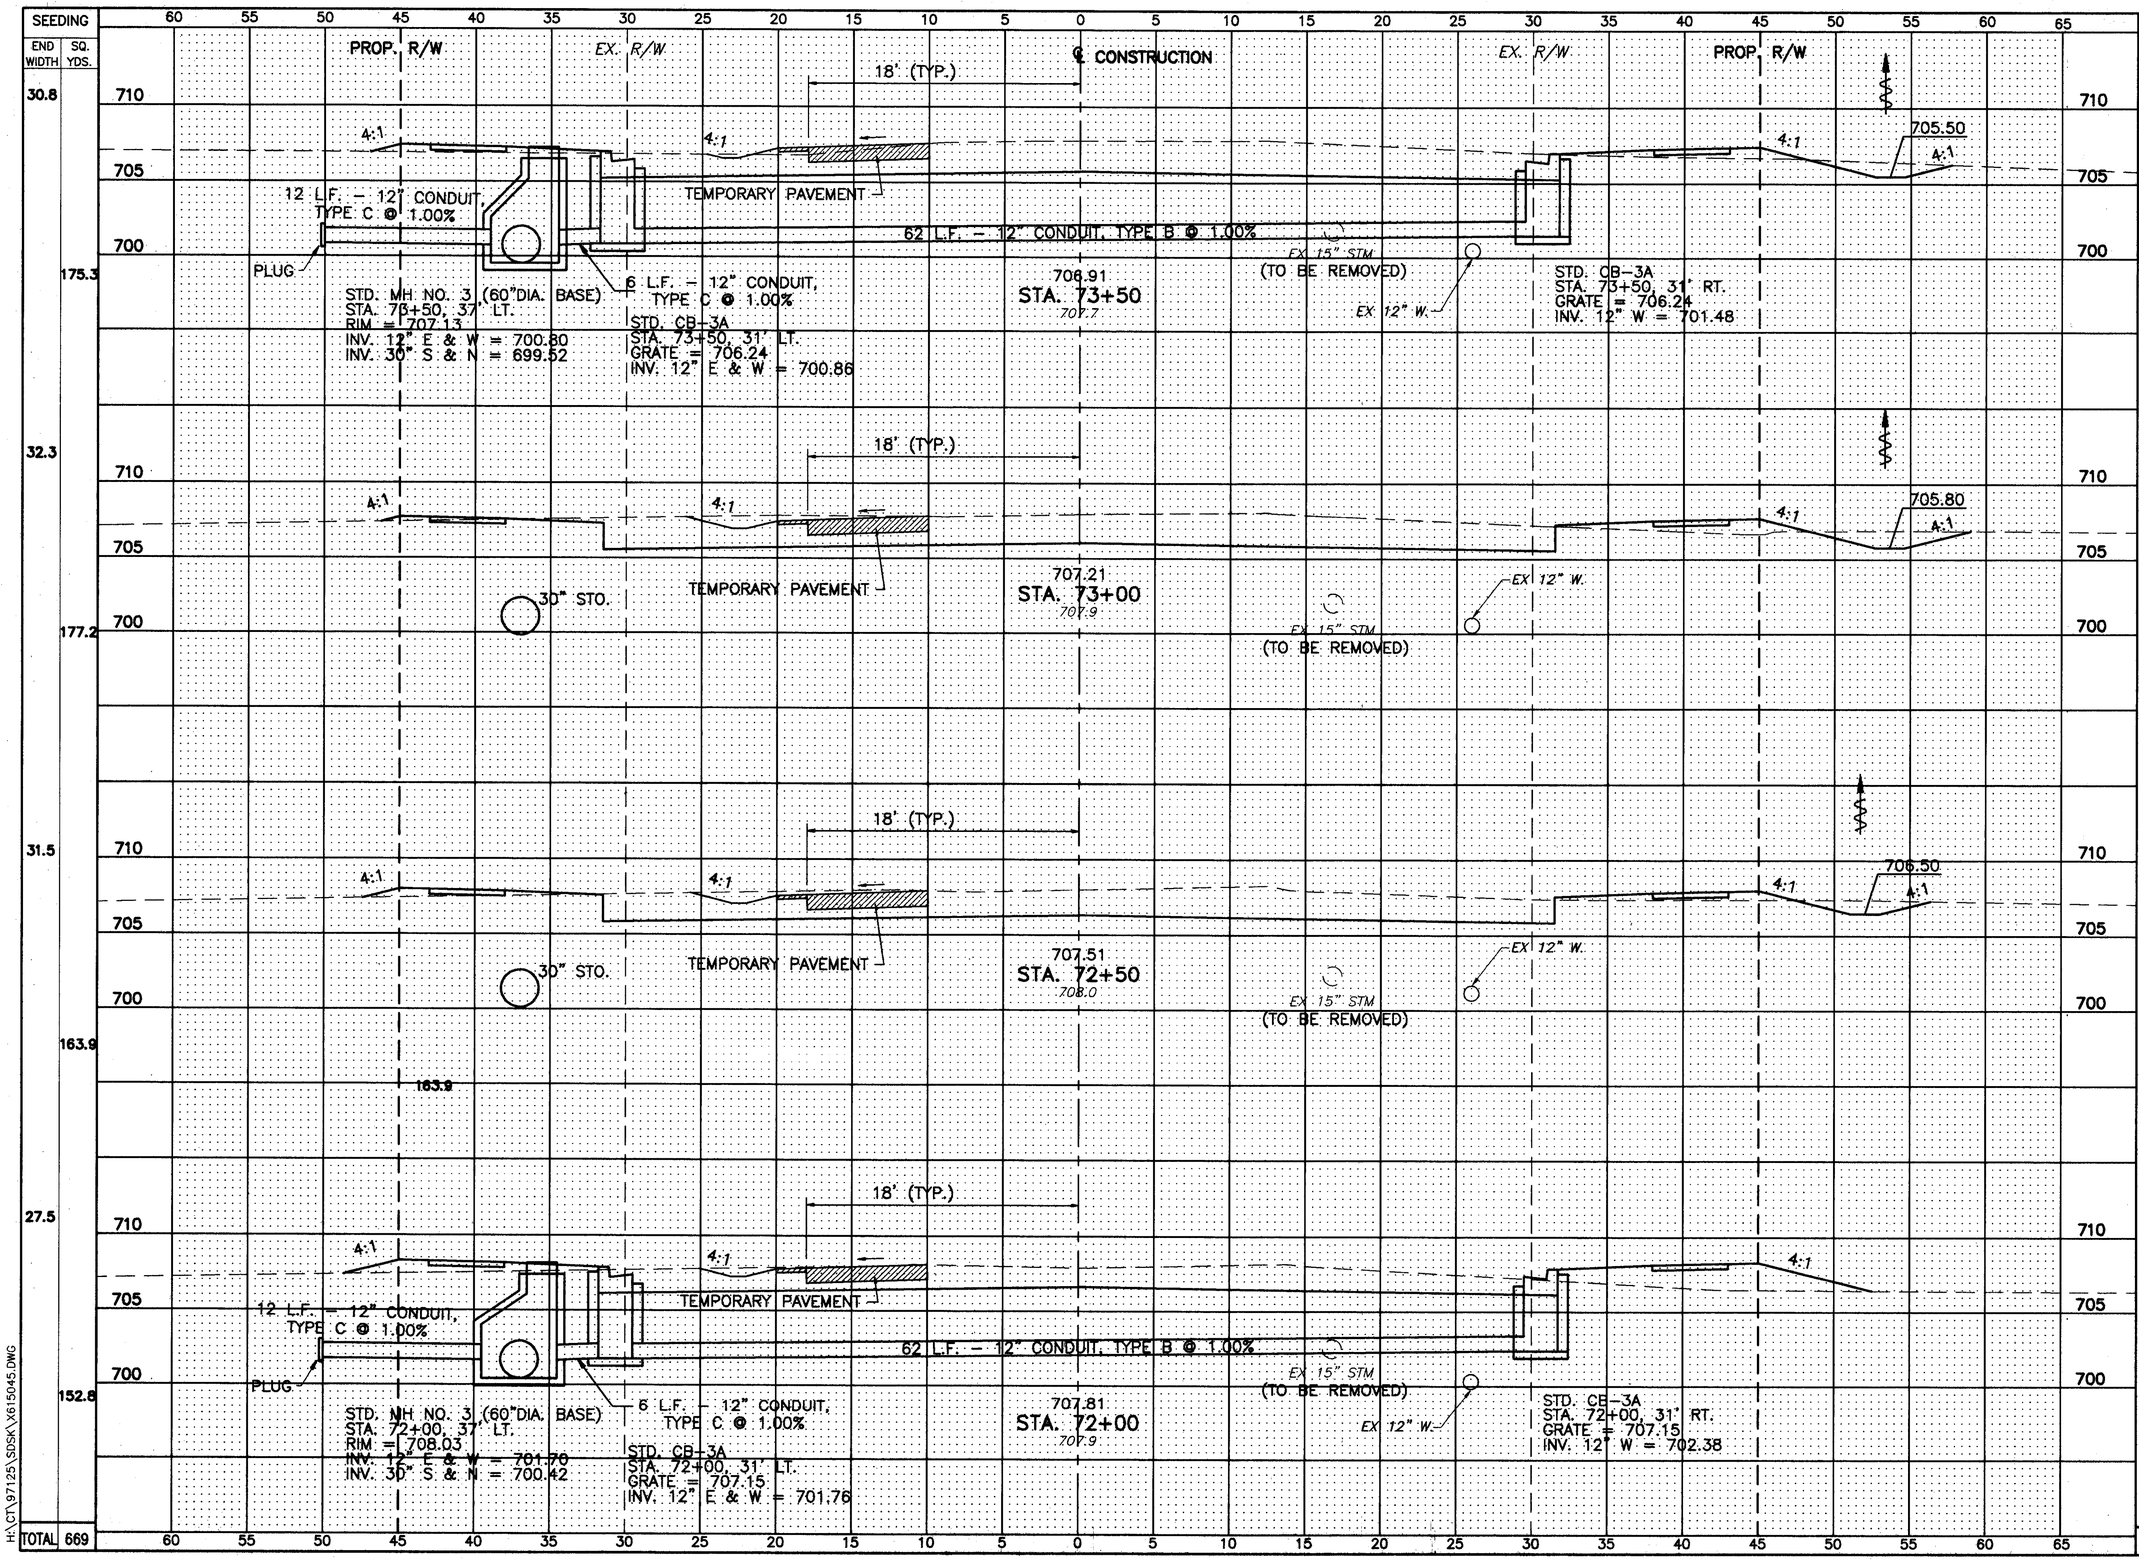

END AREA CUT	END AREA FILL	VOLUME CUT	VOLUME FILL
124	9	237.9	18.7
133	9	232.3	15.7
118	8	195.3	36.1
93	31	158.3	54.6
TOTAL		824	123

CALCULATED J.A.S.

CHECKED M.L.M.

S.R. 615 – CROSS SECTIONS
STA. 72+00 TO STA. 73+50

LAK-IR90/SR615-9.26/1.51

142
393

H:\CT\97125\SDSK\X615045.DWG