SEEDING END WIDTH	SEEDING SQ. YDS.
48	272.2
50	233.3
34	122.2
10	102.8
TOTAL	731

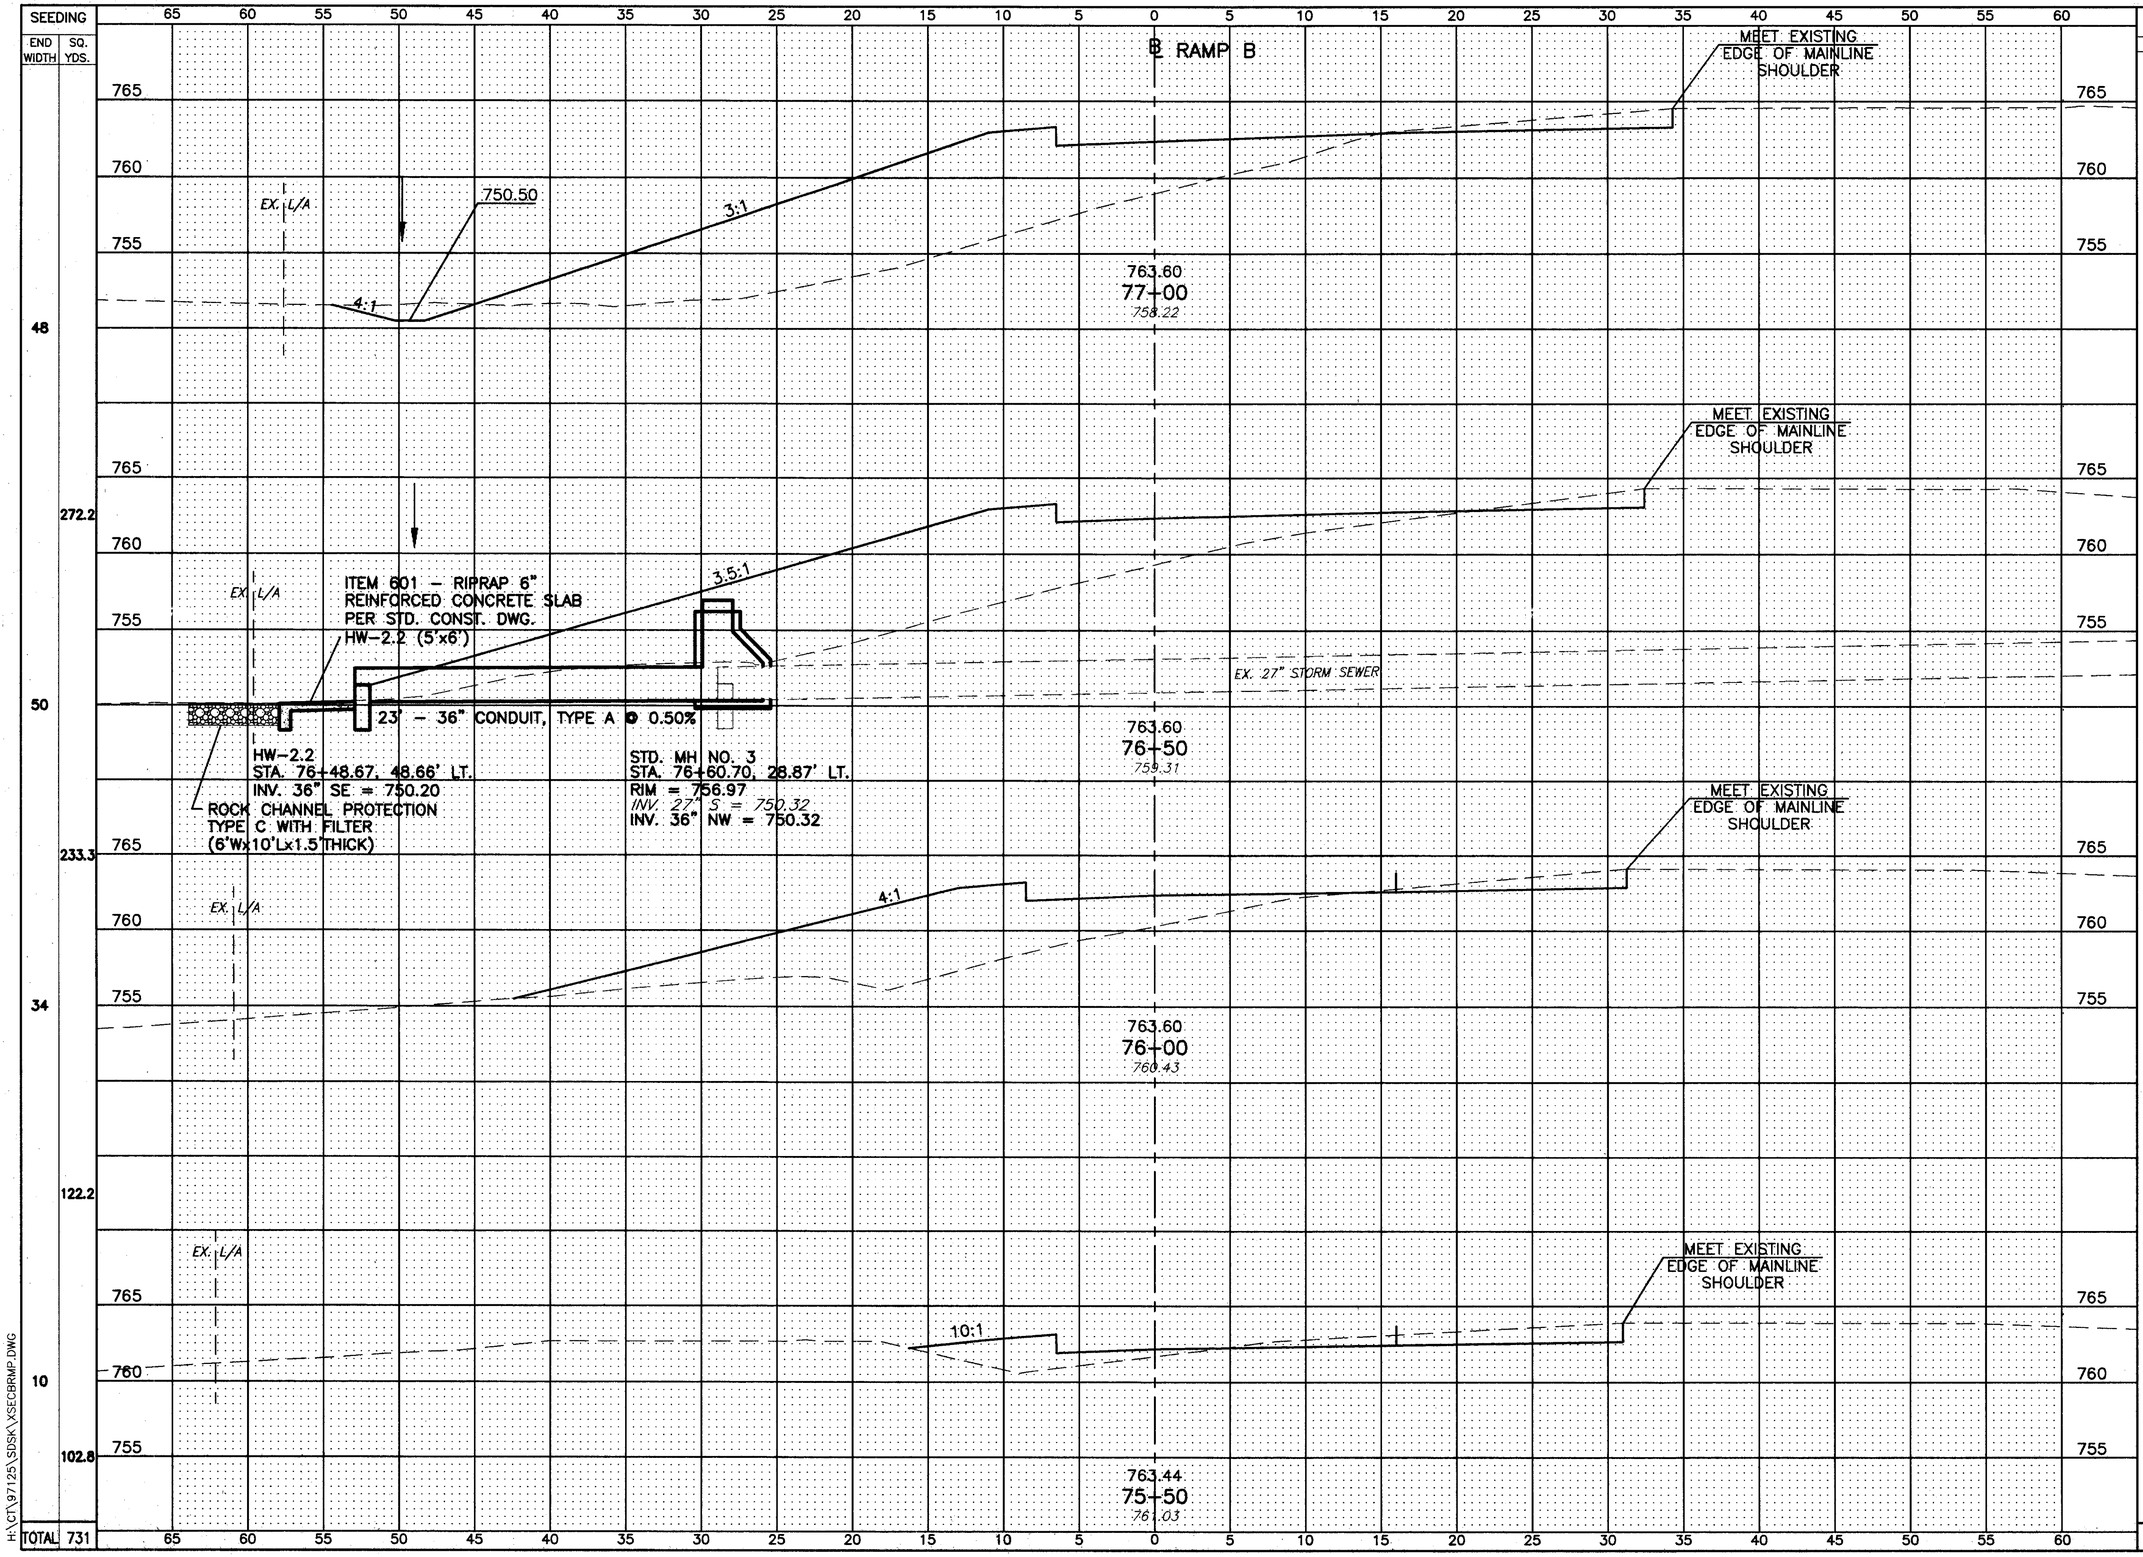

END AREA CUT	END AREA FILL	VOLUME CUT	VOLUME FILL
19	239	24.1	452.8
7	250	134.3	241.7
138	11	146.3	27.8
20	19	66.7	25.0
TOTAL		371	747

CALCULATED J.A.S.

CHECKED M.L.M.

RAMP B CROSS SECTIONS
STA. 75+50 TO STA. 77+00

LAK-IR90/SR615-9.26/1.51

200
393

H:\CT\97125\SDSK\XSECBRMP.DWG