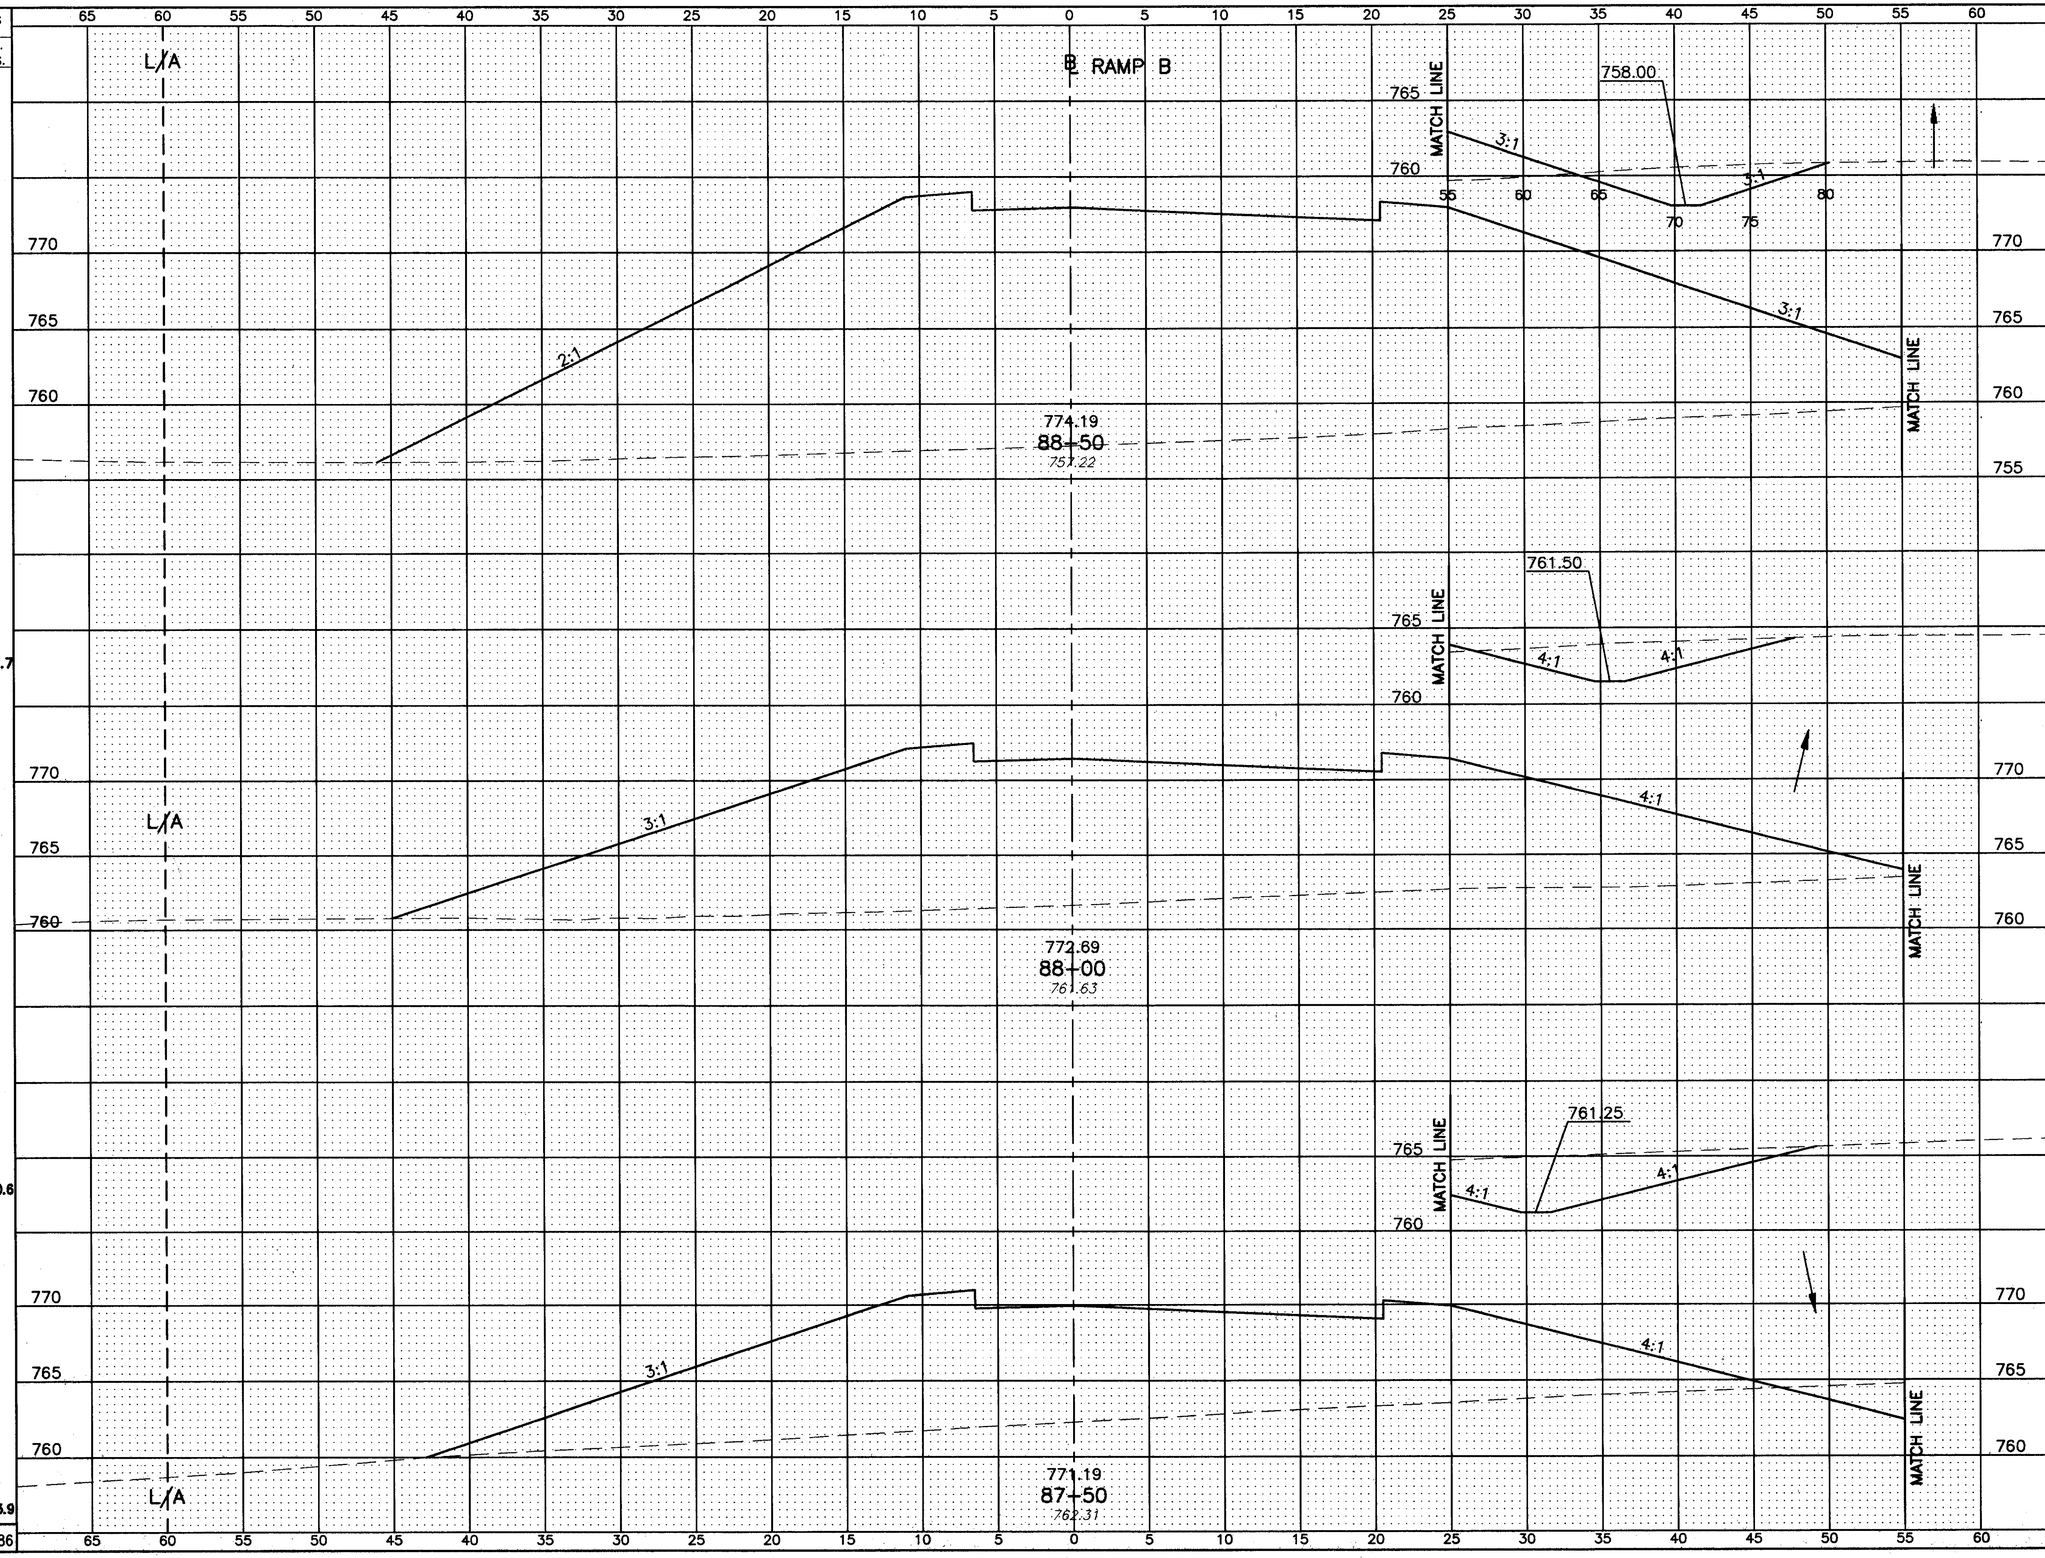

SEEDING END WIDTH	SEEDING SQ. YDS.	END AREA CUT	END AREA FILL	VOLUME CUT	VOLUME FILL
99		25	1129		
	541.7			50.0	1663.1
96		29	667		
	530.6			86.1	1051.0
95		64	468		
	513.9			78.7	976.0
TOTAL	1586	TOTAL		215	3690

CALCULATED J.A.S.
CHECKED M.L.M.

RAMP B CROSS SECTIONS
STA. 87+50 TO STA. 88+50

LAK-IR90/SR615-9.26/1.51

207
393

H:\CT\97125\SDSK\XSECBRMP.DWG