SEEDING	
END WIDTH	SQ. YDS.
111	
	636.1
TOTAL	636

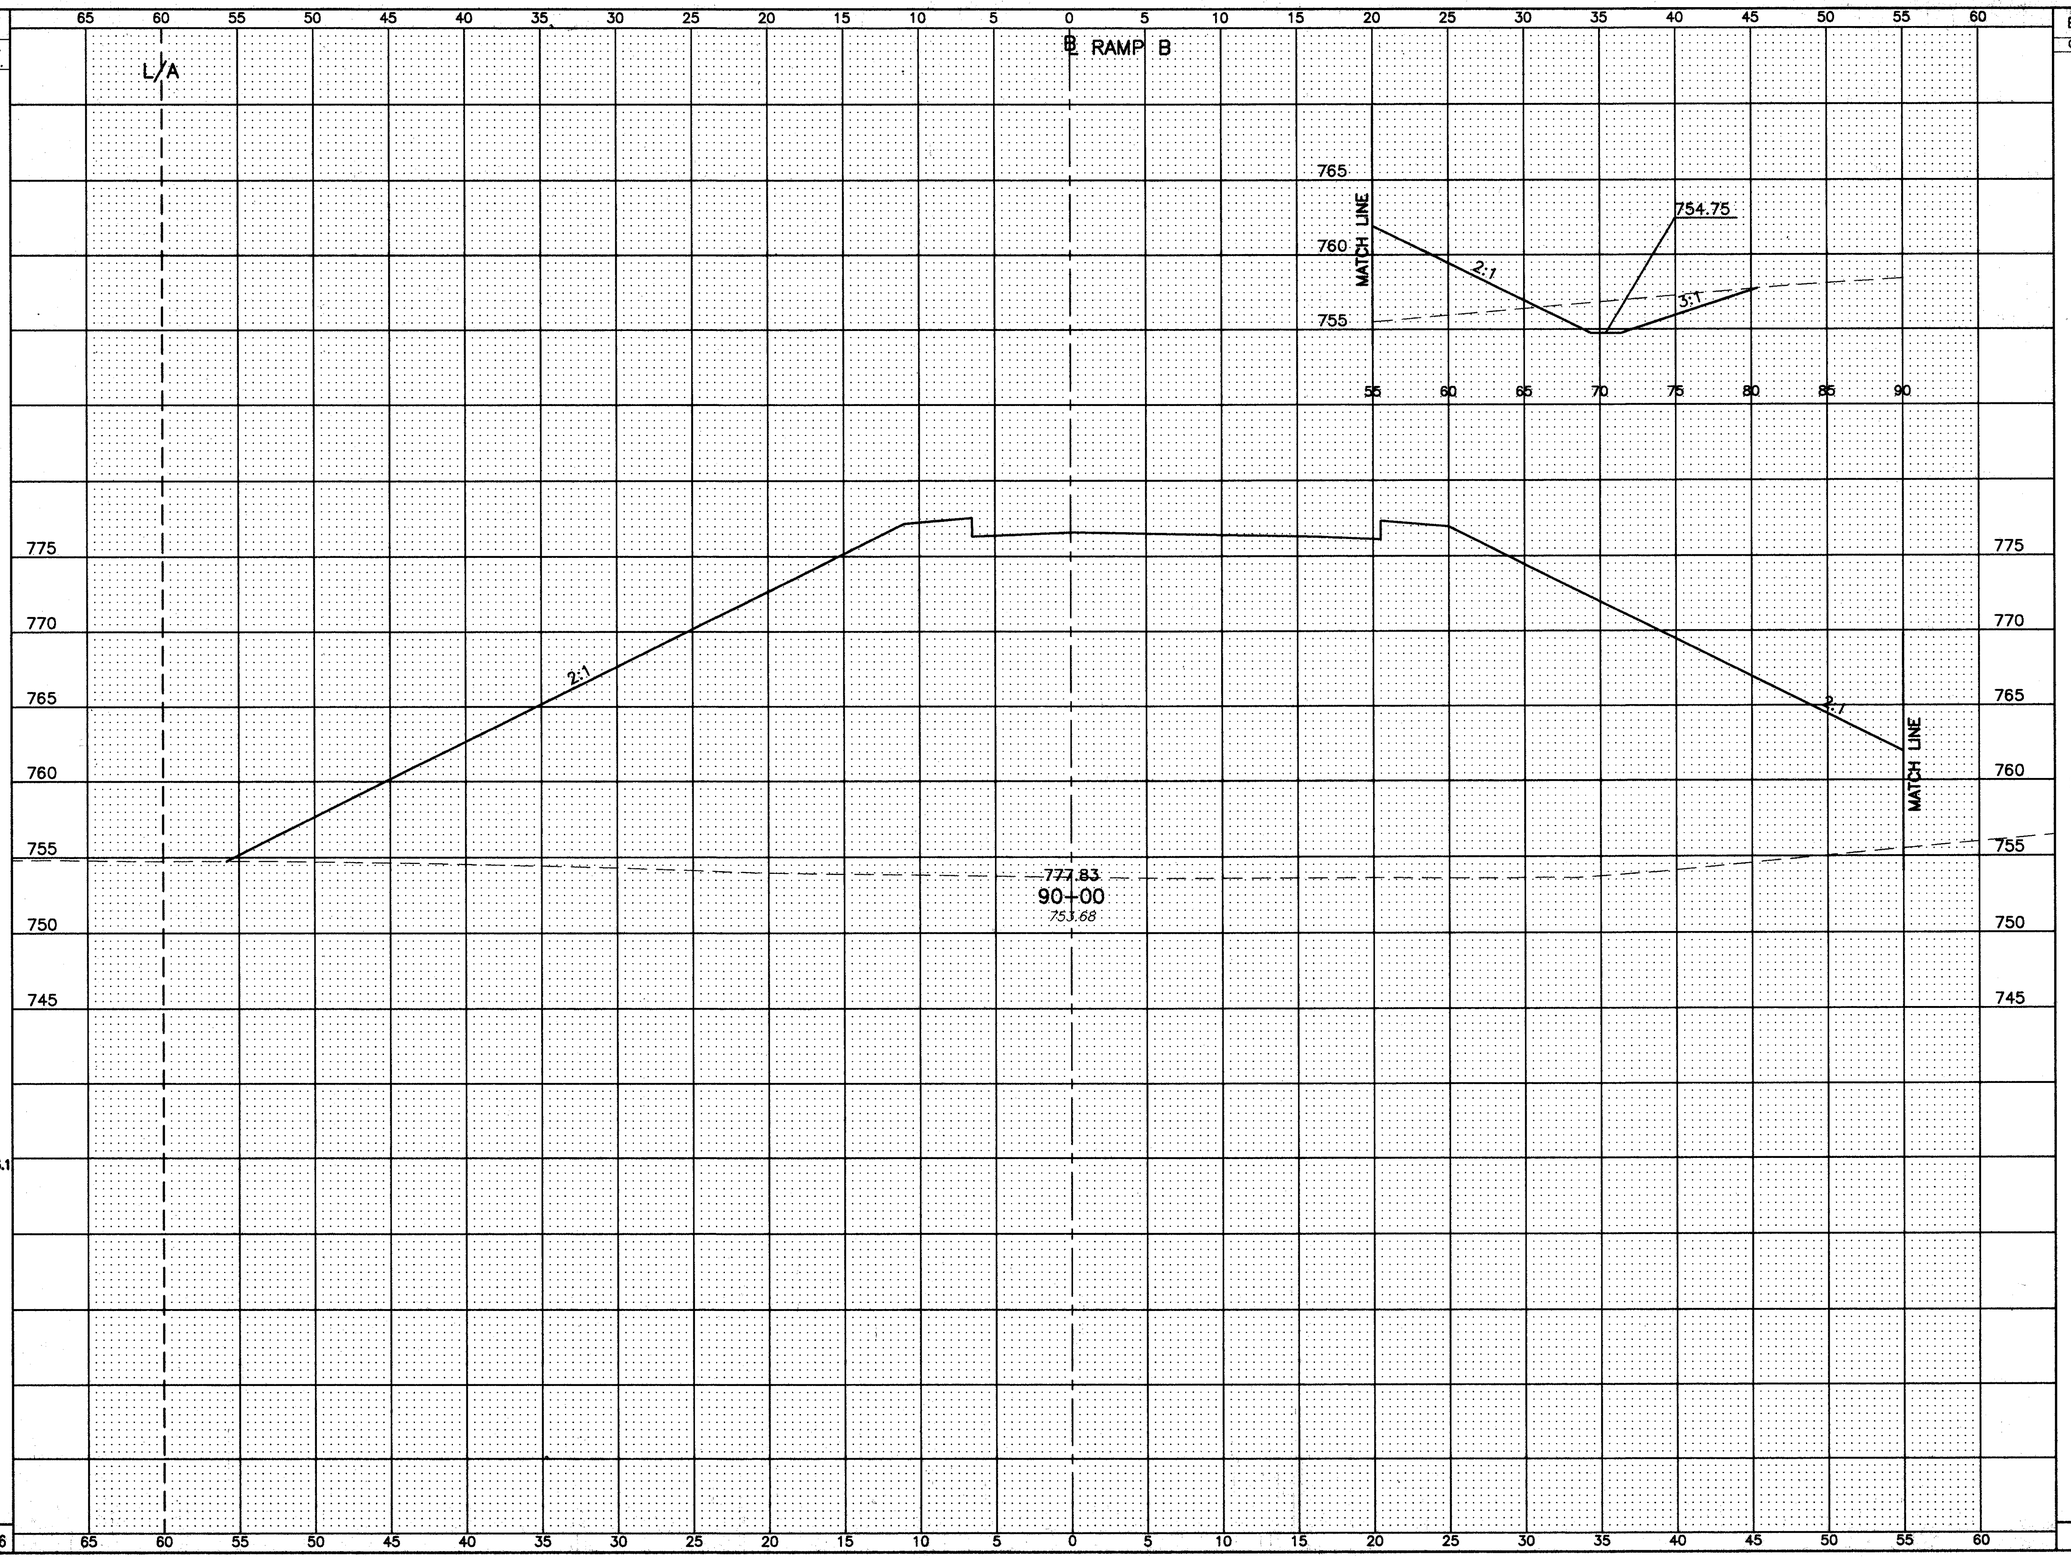

END AREA	
CUT	FILL
22	1837
TOTAL	

VOLUME	
CUT	FILL
55.6	3449.4
56	3449

CALCULATED JAS.

CHECKED M.L.M.

RAMP B CROSS SECTIONS
STA. 90+00

LAK-IR90/SR615-9.26/1.51

209
393

H:\CIT\97125\SDSK\XSECBRMP.DWG