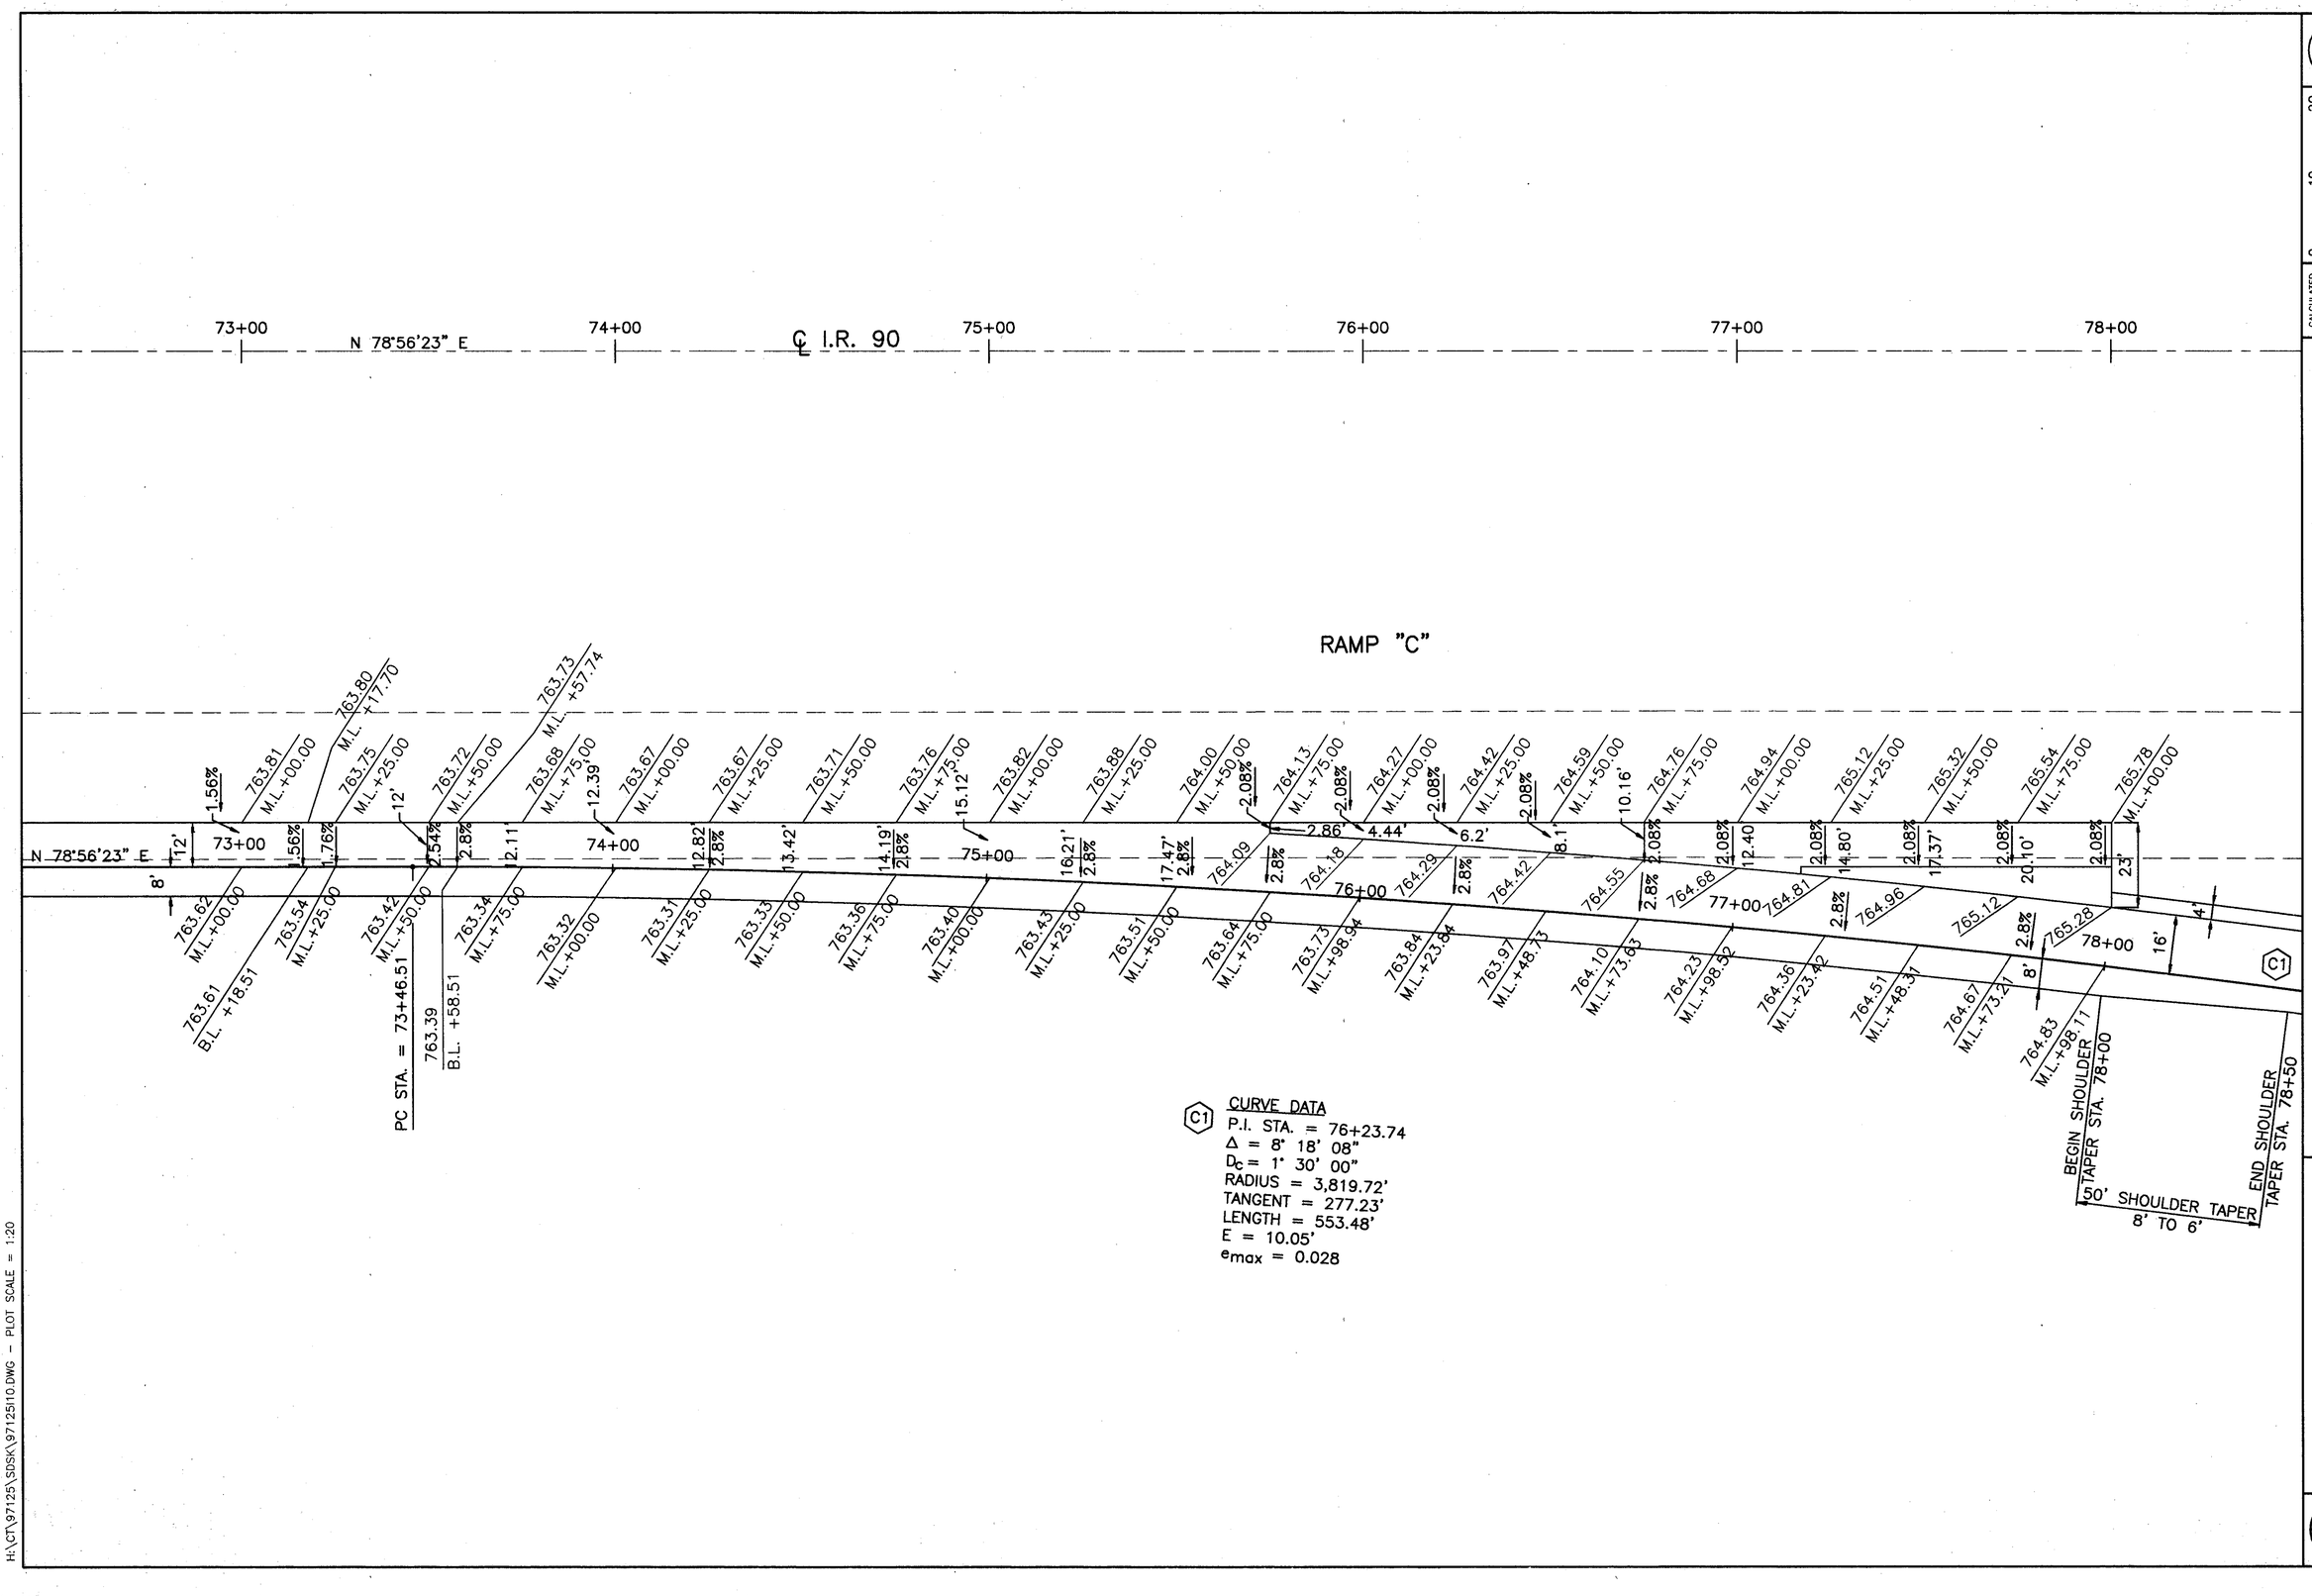
73+00
N 78°56'23" E
74+00
℄ I.R. 90
75+00
76+00
77+00
78+00
RAMP "C"
N 78°56'23" E
PC STA. = 73+46.51
763.39
B.L. +58.51
763.61
B.L. +18.51
BEGIN SHOULDER TAPER STA. 78+00
50' SHOULDER TAPER 8' TO 6'
END SHOULDER TAPER STA. 78+50
C1
CURVE DATA
P.I. STA. = 76+23.74
Δ = 8° 18' 08"
Dc = 1° 30' 00"
RADIUS = 3,819.72'
TANGENT = 277.23'
LENGTH = 553.48'
E = 10.05'
emax = 0.028
SCALE IN FEET
0
10
20
CALCULATED
CHECKED
INTERSECTION
RAMP C & I.R. 90
LAK-IR90/SR615-9.26/1.51
261
393
H:\CT\97125\SDSK\97125110.DWG - PLOT SCALE = 1:20