B.M.# 12 -- SPIKE C.E.I.- O.B.T POLE # 352252
STA. 10+20 (S.R.# 91) 25' L. ELEV. = 882.906

B.M.# 13 -- SPIKE IN CEI-OBT. # 327251
STA. 22+60 (30' L.) ELEV. = 874.341

LAKE COUNTY
LAK-91-(0.00)-(2.38)

FED. ROAD DIV. NO.	STATE	PROJECT		
2	OHIO			

19
146

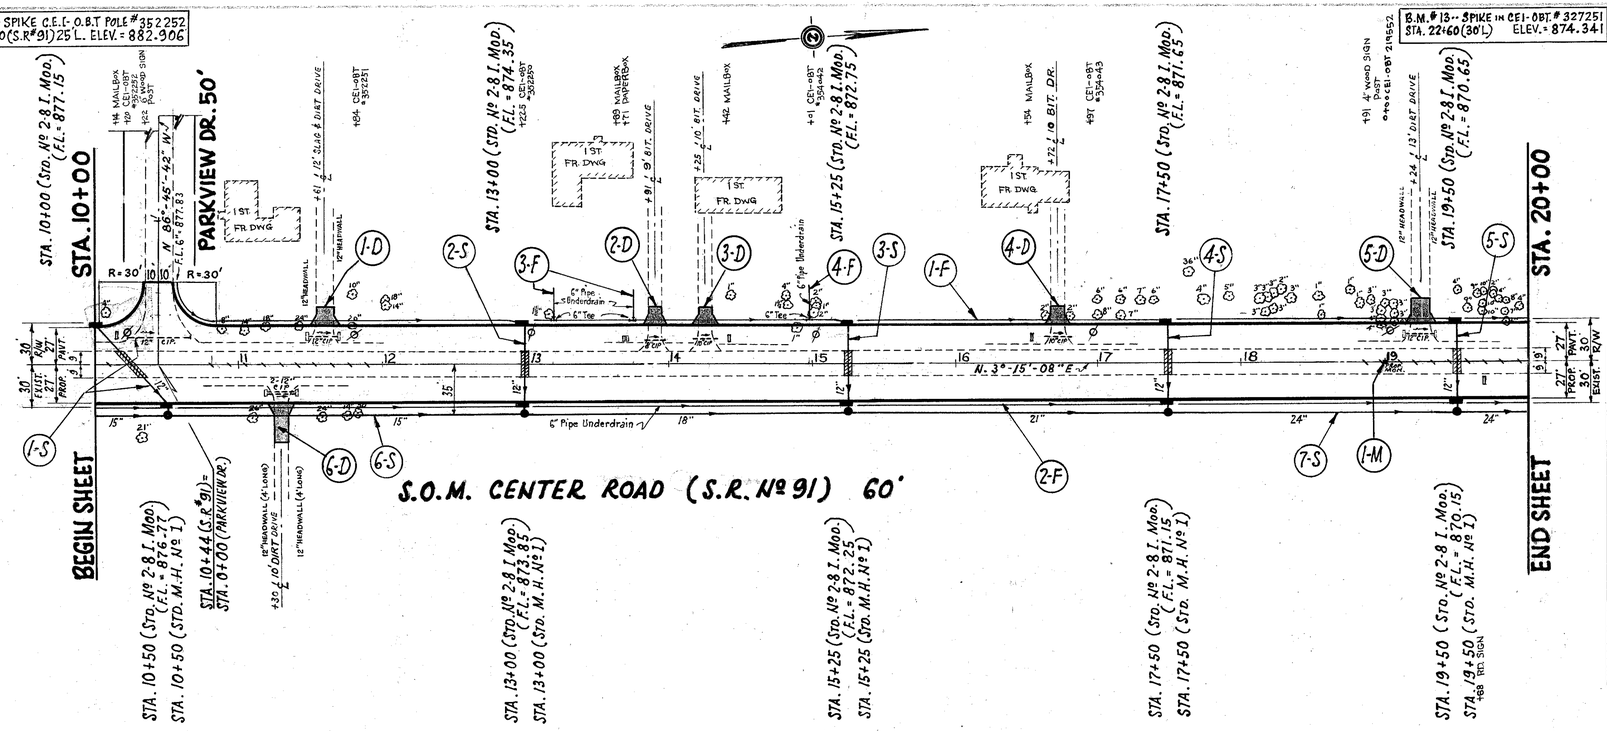

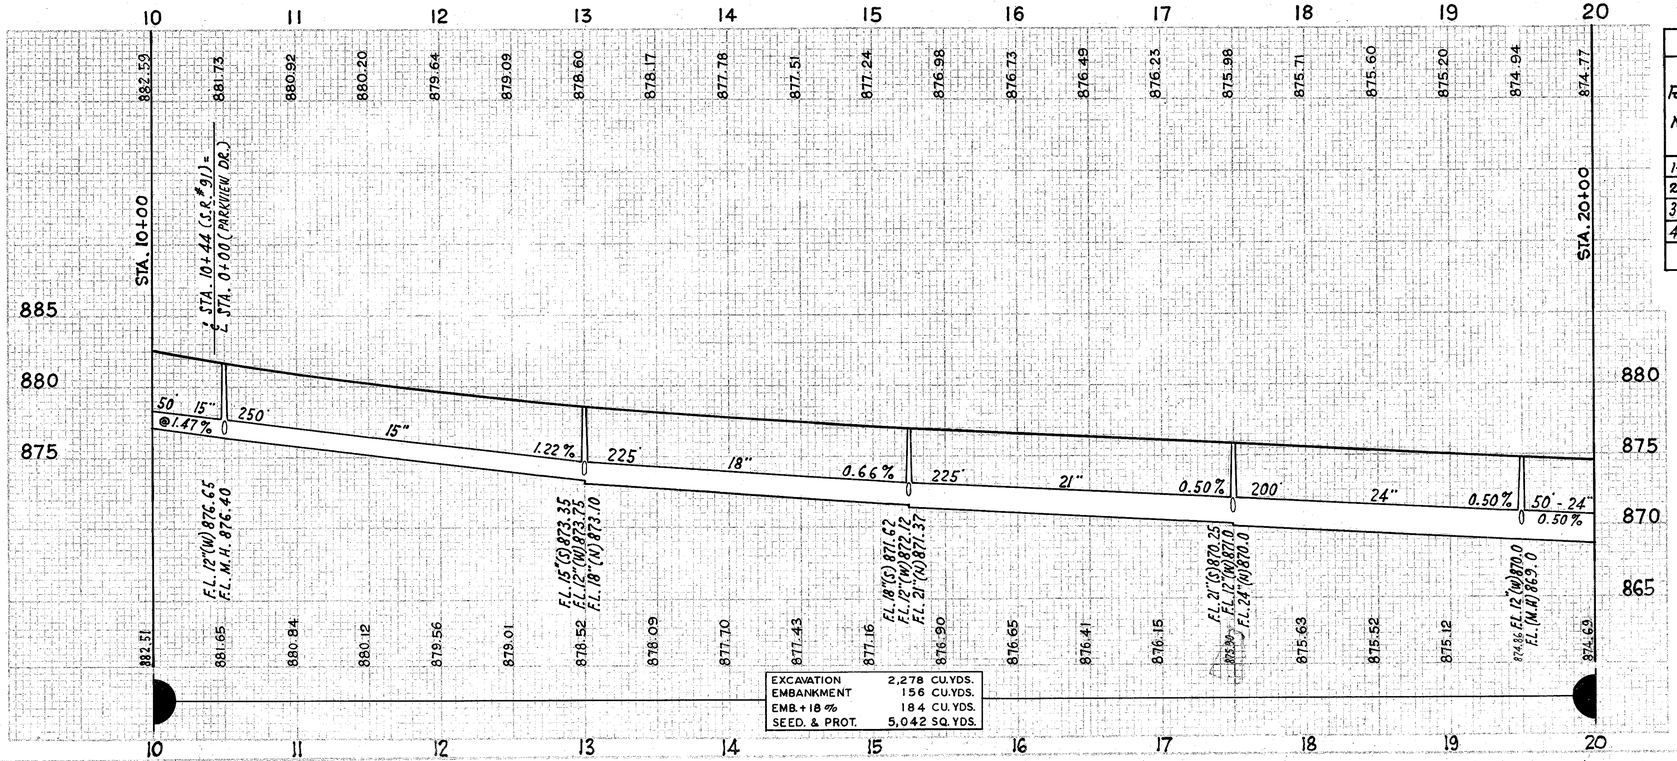

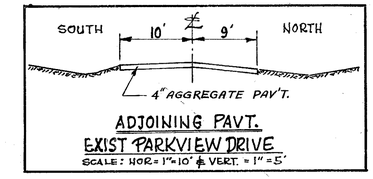

STORM SEWERS

REF. №	STATION FROM	STATION TO	ITEM I-1 Class J-I PIPE 12" LIN.FEET		ITEM I-1 Class E-1 PIPE 12" LIN.FEET	15"	18"	21"	24"	E-12 PIPE REMOVAL 15" & UNDER 12" LIN.FT.	ITEM I-8 STD. M.H. № 1 EACH	STD. № 2-8 I MOD. EACH	E-8 REMOVAL AND DISPOSAL OF EXIST. PAVT. SQ.YDS.	B-70 9" CONCRETE BASE COURSE SQ.YDS.	B-35 2½" ± ASPHALTIC CONCRETE LEVELING COURSE CU.YDS.
1-S	10+00	10+68	76		7					44		2	15	15	1.1
2-S	13+00		56		7							2	10	10	0.7
3-S	15+25		56		7							2	10	10	0.7
4-S	17+50		56		7							2	10	10	0.7
5-S	19+50		56		7							2	10	10	0.7
6-S	10+00	15+25				300	225				2				
7-S	15+25	20+00						225	250		3				
TOTAL			300		35	300	225	225	250	44	5	10	55	55	3.9

6" UNDERDRAINS

REF. №	STATION FROM	STATION TO	SIDE R OR L	ITEM I-1 6" PIPE CLASS I-3 (SHALLOW) LIN.FT.	ITEM I-1 6" PIPE CLASS I-3 (SPECIAL) LIN. FT.	ITEM I-5 Class I-3 PIPE SPECIAL 6" TEE EACH	ITEM I-1 6" OUTLET PIPE Class F-4 LIN. FT.
1-F	0+87 PARKVIEW	20+00 SR 91	L	895			40
2-F	10+00	20+00	R	920			50
3-F	13+19 & 13+75		L		48	2	
4-F	14+97		L		24	1	
TOTAL				1815	72	3	90

TRAFFIC DIVIDERS

Station FROM	Station TO	ITEM I-23 PRECAST WHITE PORTLAND CEMENT TRAFFIC DIVIDERS EACH
10+10		1
10+82	19+94	77
TOTAL		78

MONUMENTS

Ref. №	Station	Loc.	ITEM I-8 STANDARD MONUMENT ASSEMBLY EACH
1-M	19+00	℄	1
TOTAL			1

PLAN & PROFILE -- S.R. № 91 -- STA. 10+00 to STA. 20+00