FED. RD. DIVISION	STATE	PROJECT	
2	OHIO		

142/146

LAKE COUNTY
LAK 91 - 0.00 - 2.38

8/12

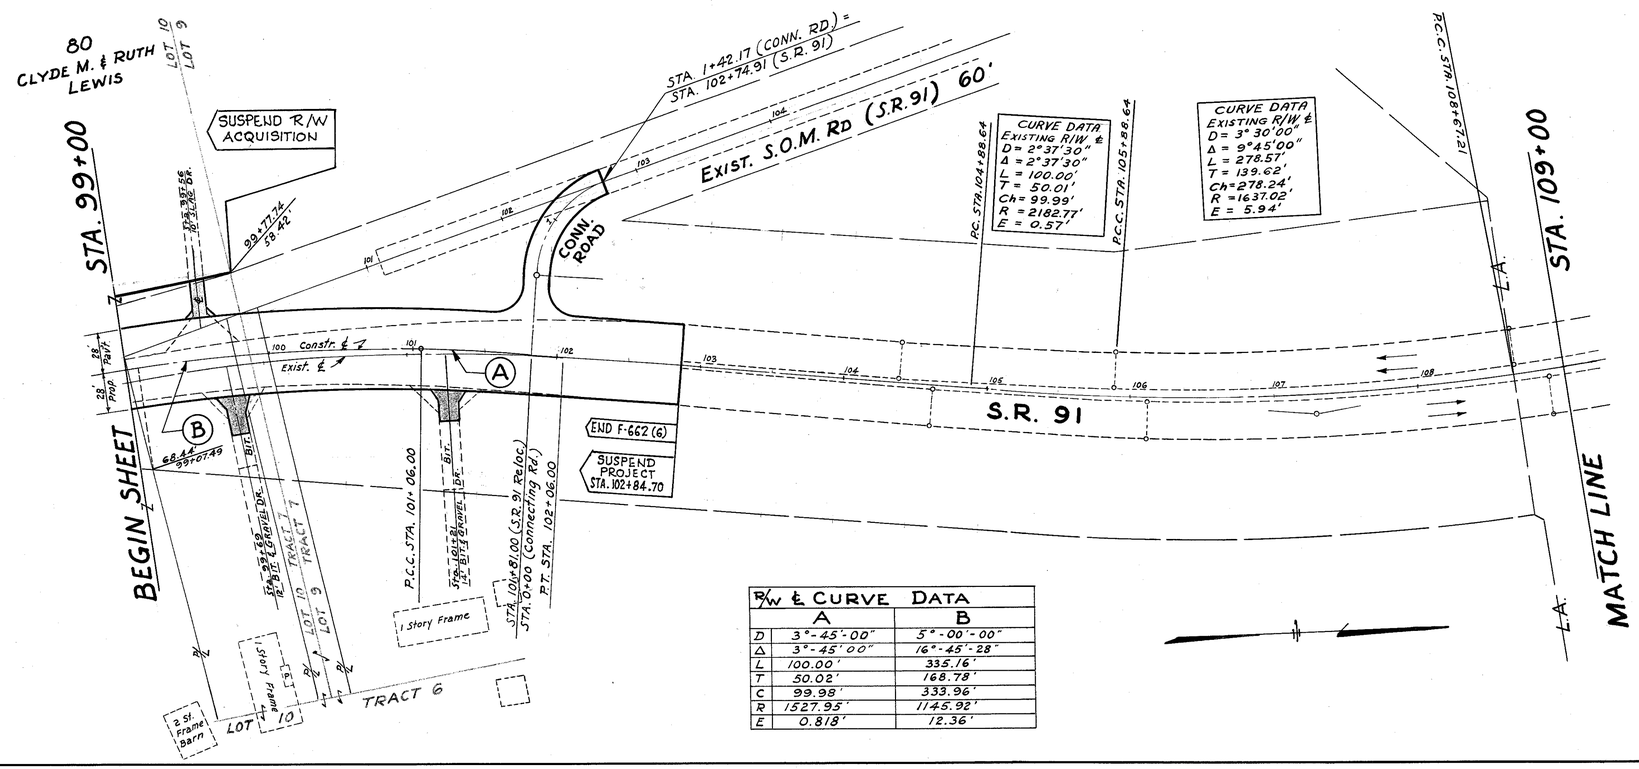

R/W & CURVE DATA	A	B
D	3°-45'-00"	5°-00'-00"
Δ	3°-45'00"	16°-45'-28"
L	100.00'	335.16'
T	50.02'	168.78'
C	99.98'	333.96'
R	1527.95'	1145.92'
E	0.818'	12.36'

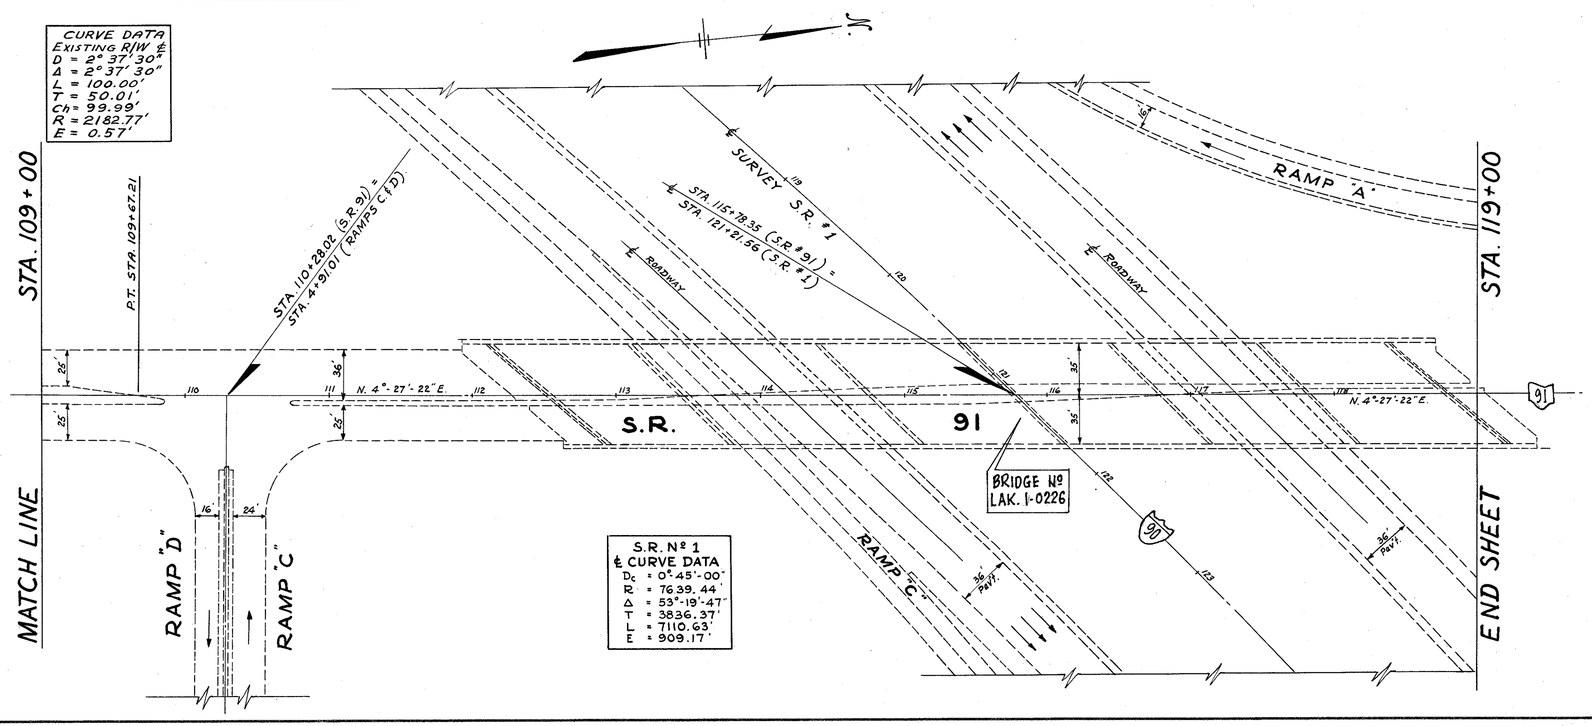

Date	REVISIONS	BY
	COMPLETED	DATE:-

R/W PLAN STA. 99+00 TO STA. 119+00

FEB 24 1964