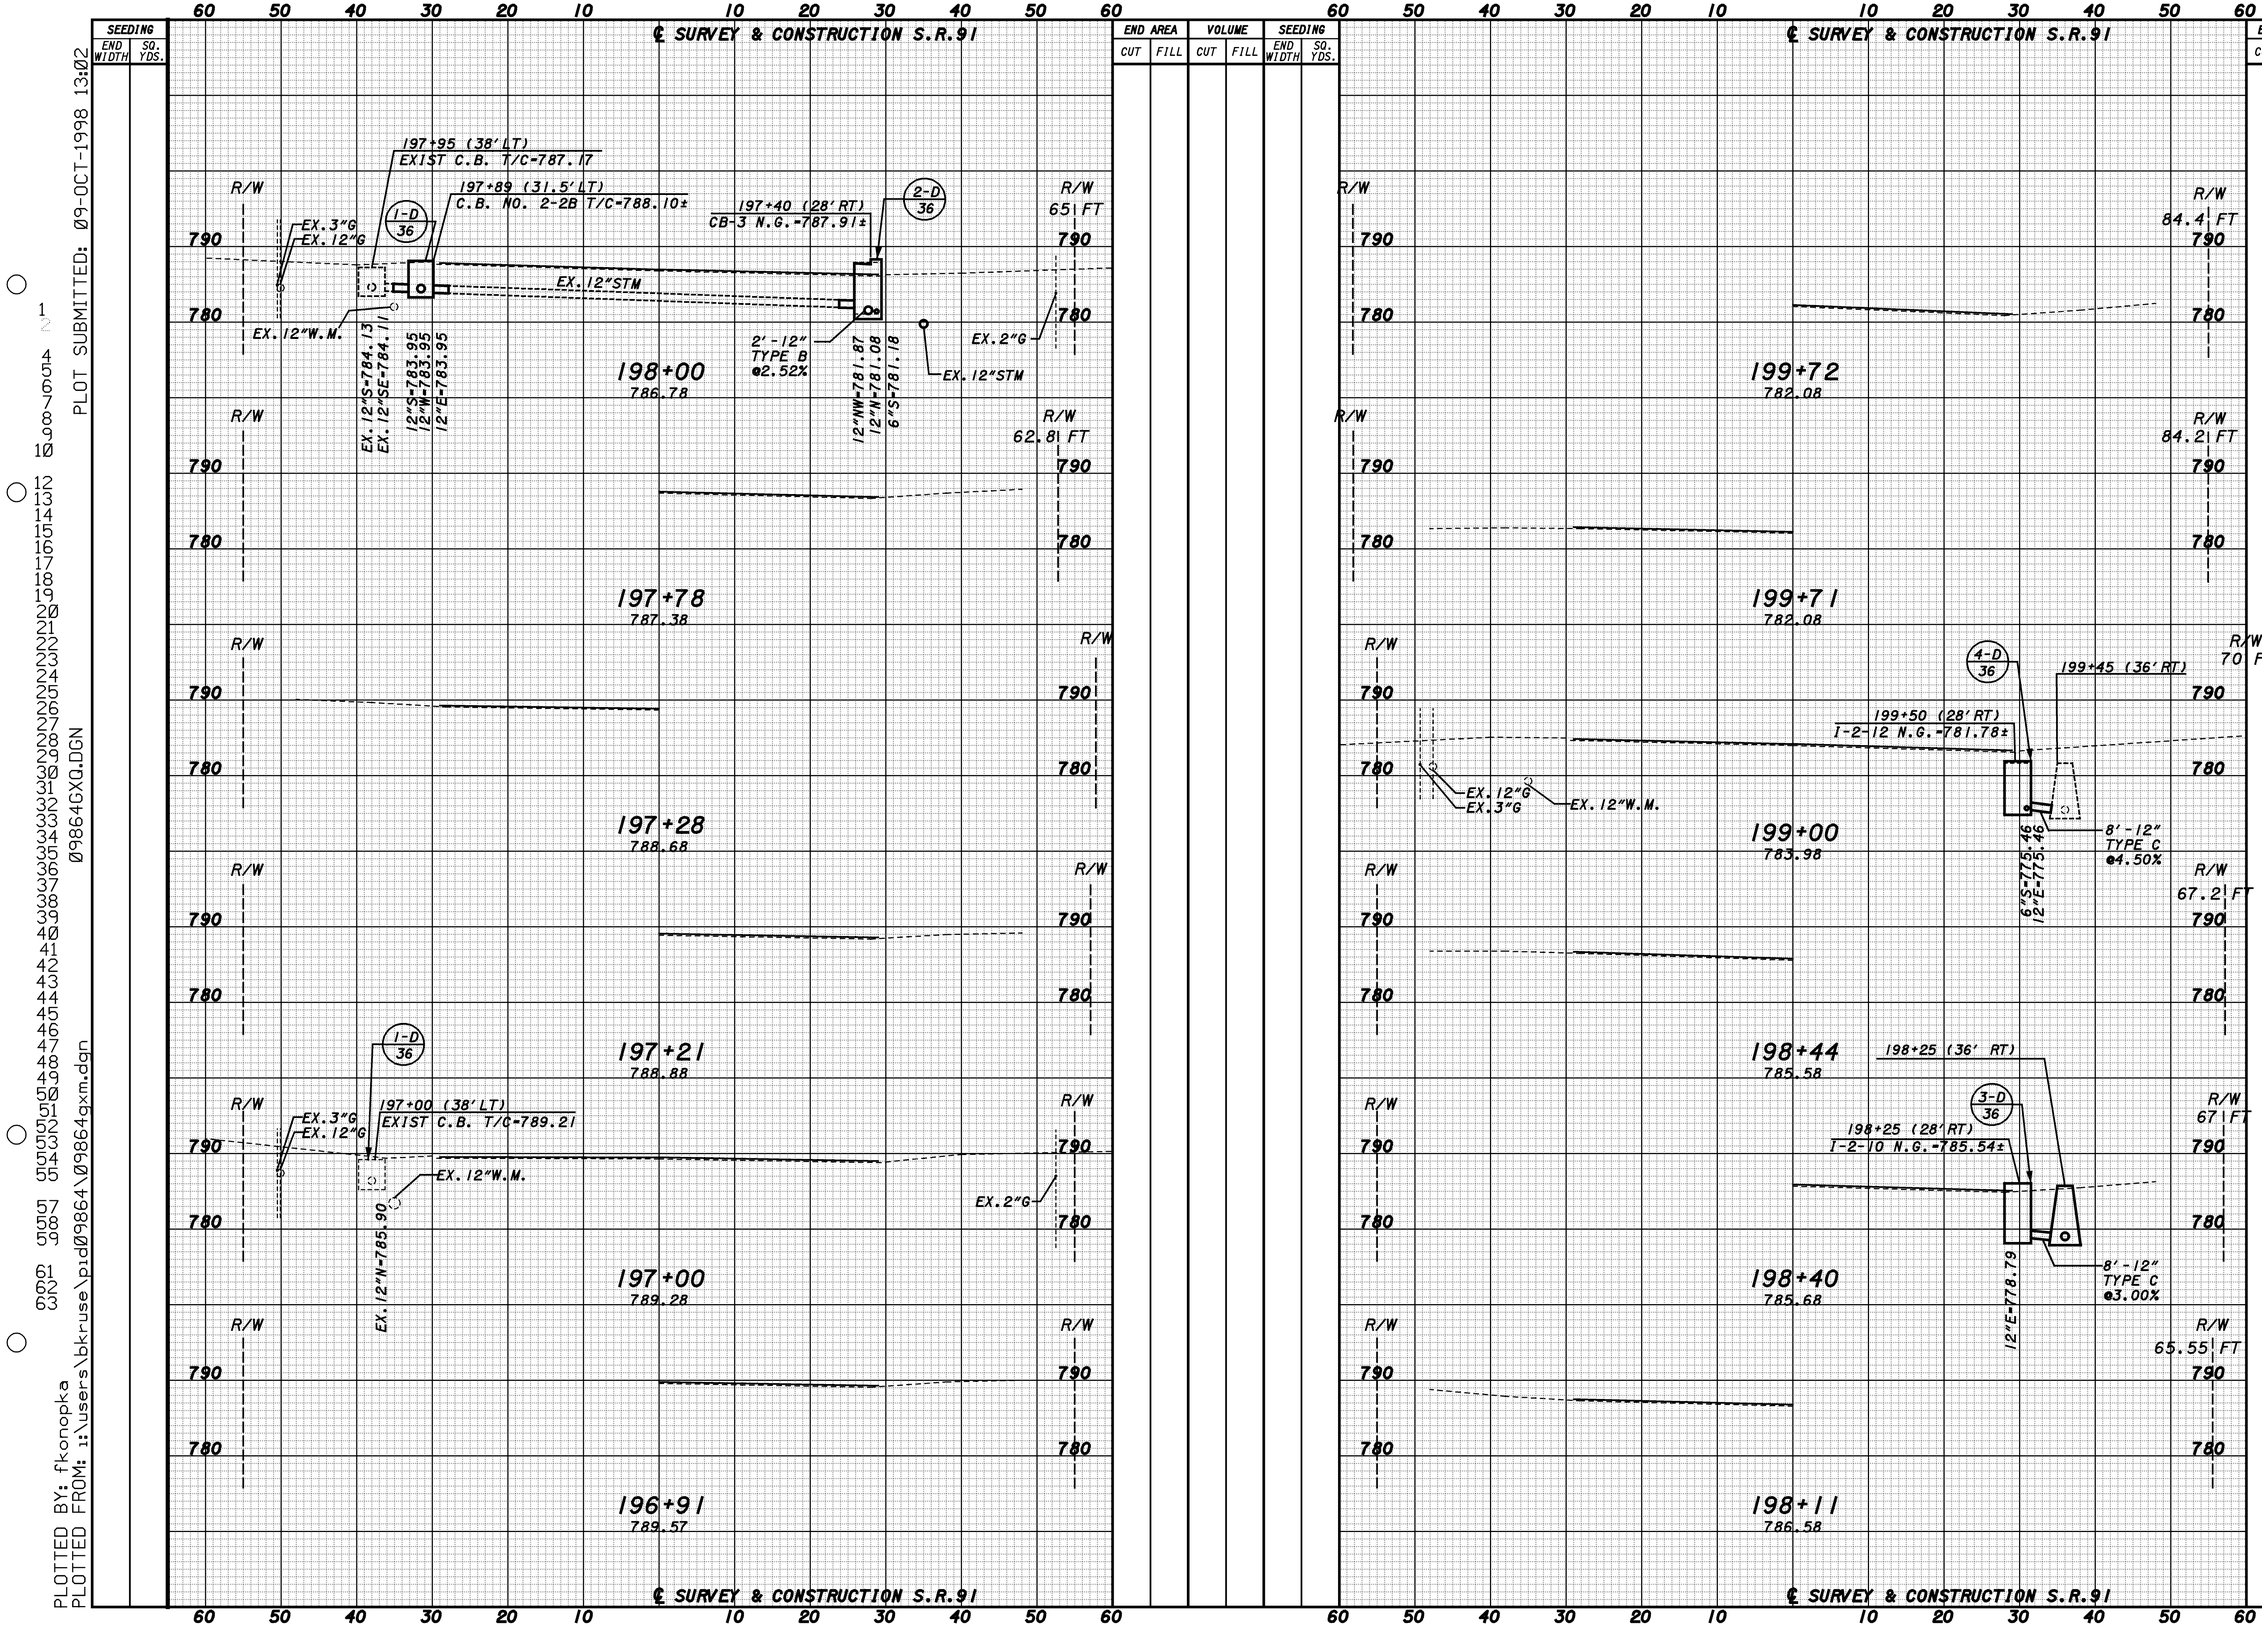
SEEDING
END WIDTH
SQ. YDS.
END AREA
CUT
FILL
VOLUME
CUT
FILL
℄ SURVEY & CONSTRUCTION S.R.91
197+95 (38' LT)
EXIST C.B. T/C=787.17
197+89 (31.5' LT)
C.B. NO. 2-2B T/C=788.10±
197+40 (28' RT)
CB-3 N.G.=787.91±
1-D
36
2-D
36
EX.3"G
EX.12"G
EX.12"STM
EX.12"W.M.
EX.12"S=784.13
EX.12"SE=784.11
12"S=783.95
12"W=783.95
12"E=783.95
2'-12"
TYPE B
@2.52%
12"NW=781.87
12"N=781.08
6"S=781.18
EX.2"G
EX.12"STM
R/W
65 FT
62.81 FT
198+00
786.78
197+78
787.38
197+28
788.68
197+21
788.88
197+00
789.28
196+91
789.57
197+00 (38' LT)
EXIST C.B. T/C=789.21
EX.12"N=785.90
790
780
199+72
782.08
199+71
782.08
199+00
783.98
198+44
785.58
198+40
785.68
198+11
786.58
84.4 FT
84.2 FT
70 FT
67.2 FT
67 FT
65.55 FT
4-D
36
199+45 (36' RT)
199+50 (28' RT)
I-2-12 N.G.=781.78±
EX.12"G
EX.3"G
EX.12"W.M.
8'-12"
TYPE C
@4.50%
6"S=775.46
12"E=775.46
198+25 (36' RT)
3-D
36
198+25 (28' RT)
I-2-10 N.G.=785.54±
8'-12"
TYPE C
@3.00%
12"E=778.79
CONCALCULATED
BJK
CHECKED
BJK
CROSS SECTION SHEET
SR-91
STA. 196+91 TO STA. 199+72
CUYAHOGA COUNTY
LAKE COUNTY
CUY/LAK-91-15.42/0.00
63
104
PLOT SUBMITTED: 09-OCT-1998 13:02
PLOTTED BY: fkonopka
PLOTTED FROM: i:\users\bkruse\pid09864\09864gxm.dgn
09864GXQ.DGN