PLOTTED BY: fkonopka
PLOTTED FROM: i:\users\bkruse\pid09864\09864gyc.dgn
PLOT SUBMITTED: 09-OCT-1998 08:16
09864gyc.dgn

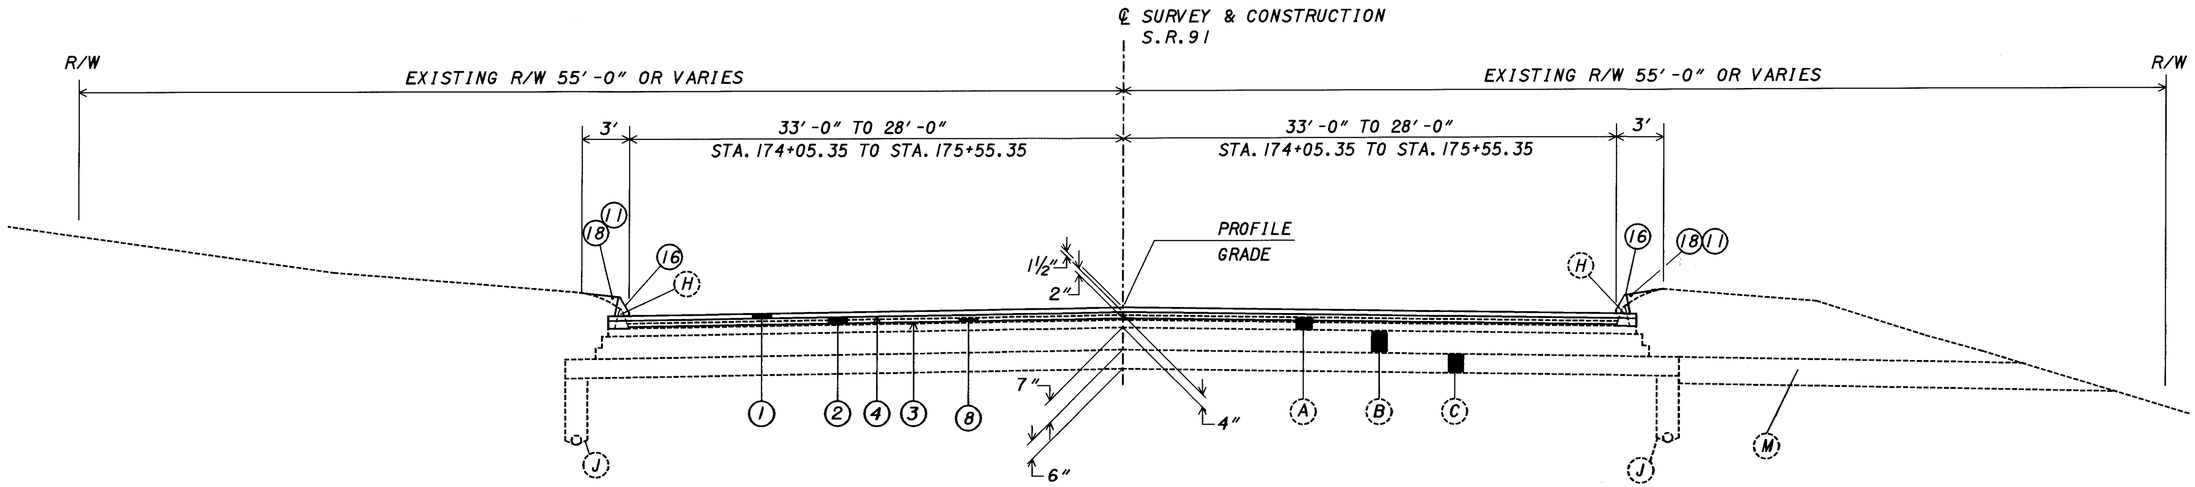

S.O.M.CENTER ROAD - S.R.91

NORMAL SECTION

STA. 174+05.35 TO STA. 175+55.35 - 150.00 LIN. FT.

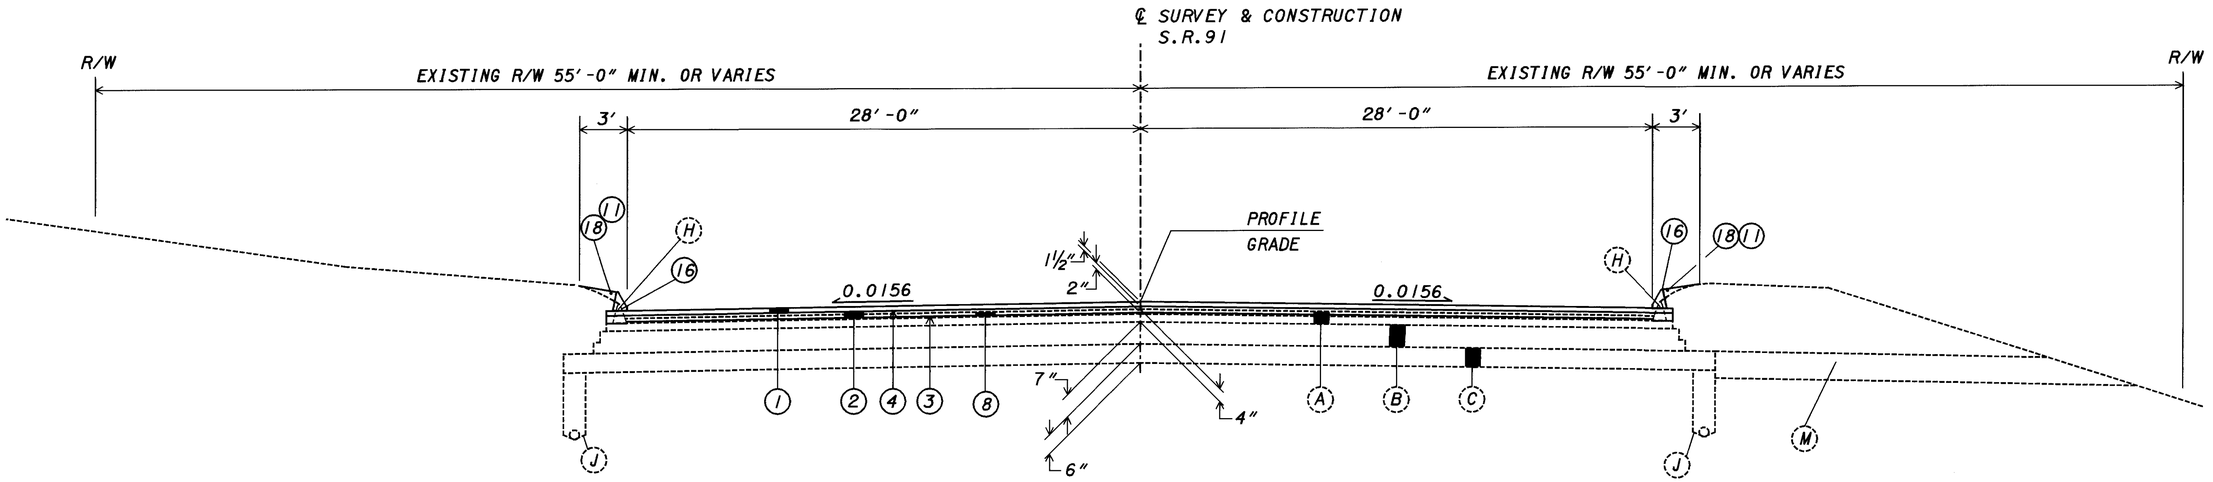

S.O.M.CENTER ROAD - S.R.91

NORMAL SECTION

STA. 175+55.35 TO STA. 180+24.66 BK - 469.31 LIN. FT.
STA. 180+24.70 FWD TO STA. 194+40.84 - 1416.14 LIN. FT.

REFERENCE	
DESCRIPTION	SHEET
LEGEND	3
CURB DETAIL	3

SCALE IN FEET 0 4 8

CALCULATED BJK
CHECKED DRL

TYPICAL SECTIONS
SR-91
STA. 174+05.35 TO STA. 194+40.84

CUYAHOGA COUNTY
LAKE COUNTY
CUY/LAK-91-15.42/0.00