PLOTTED BY: fkonopka
PLOTTED FROM: i:\users\bkruse\p1d09864\09864gpe.dgn
09864GPE.DGN
PLOT SUBMITTED: 09-OCT-1998 09:14

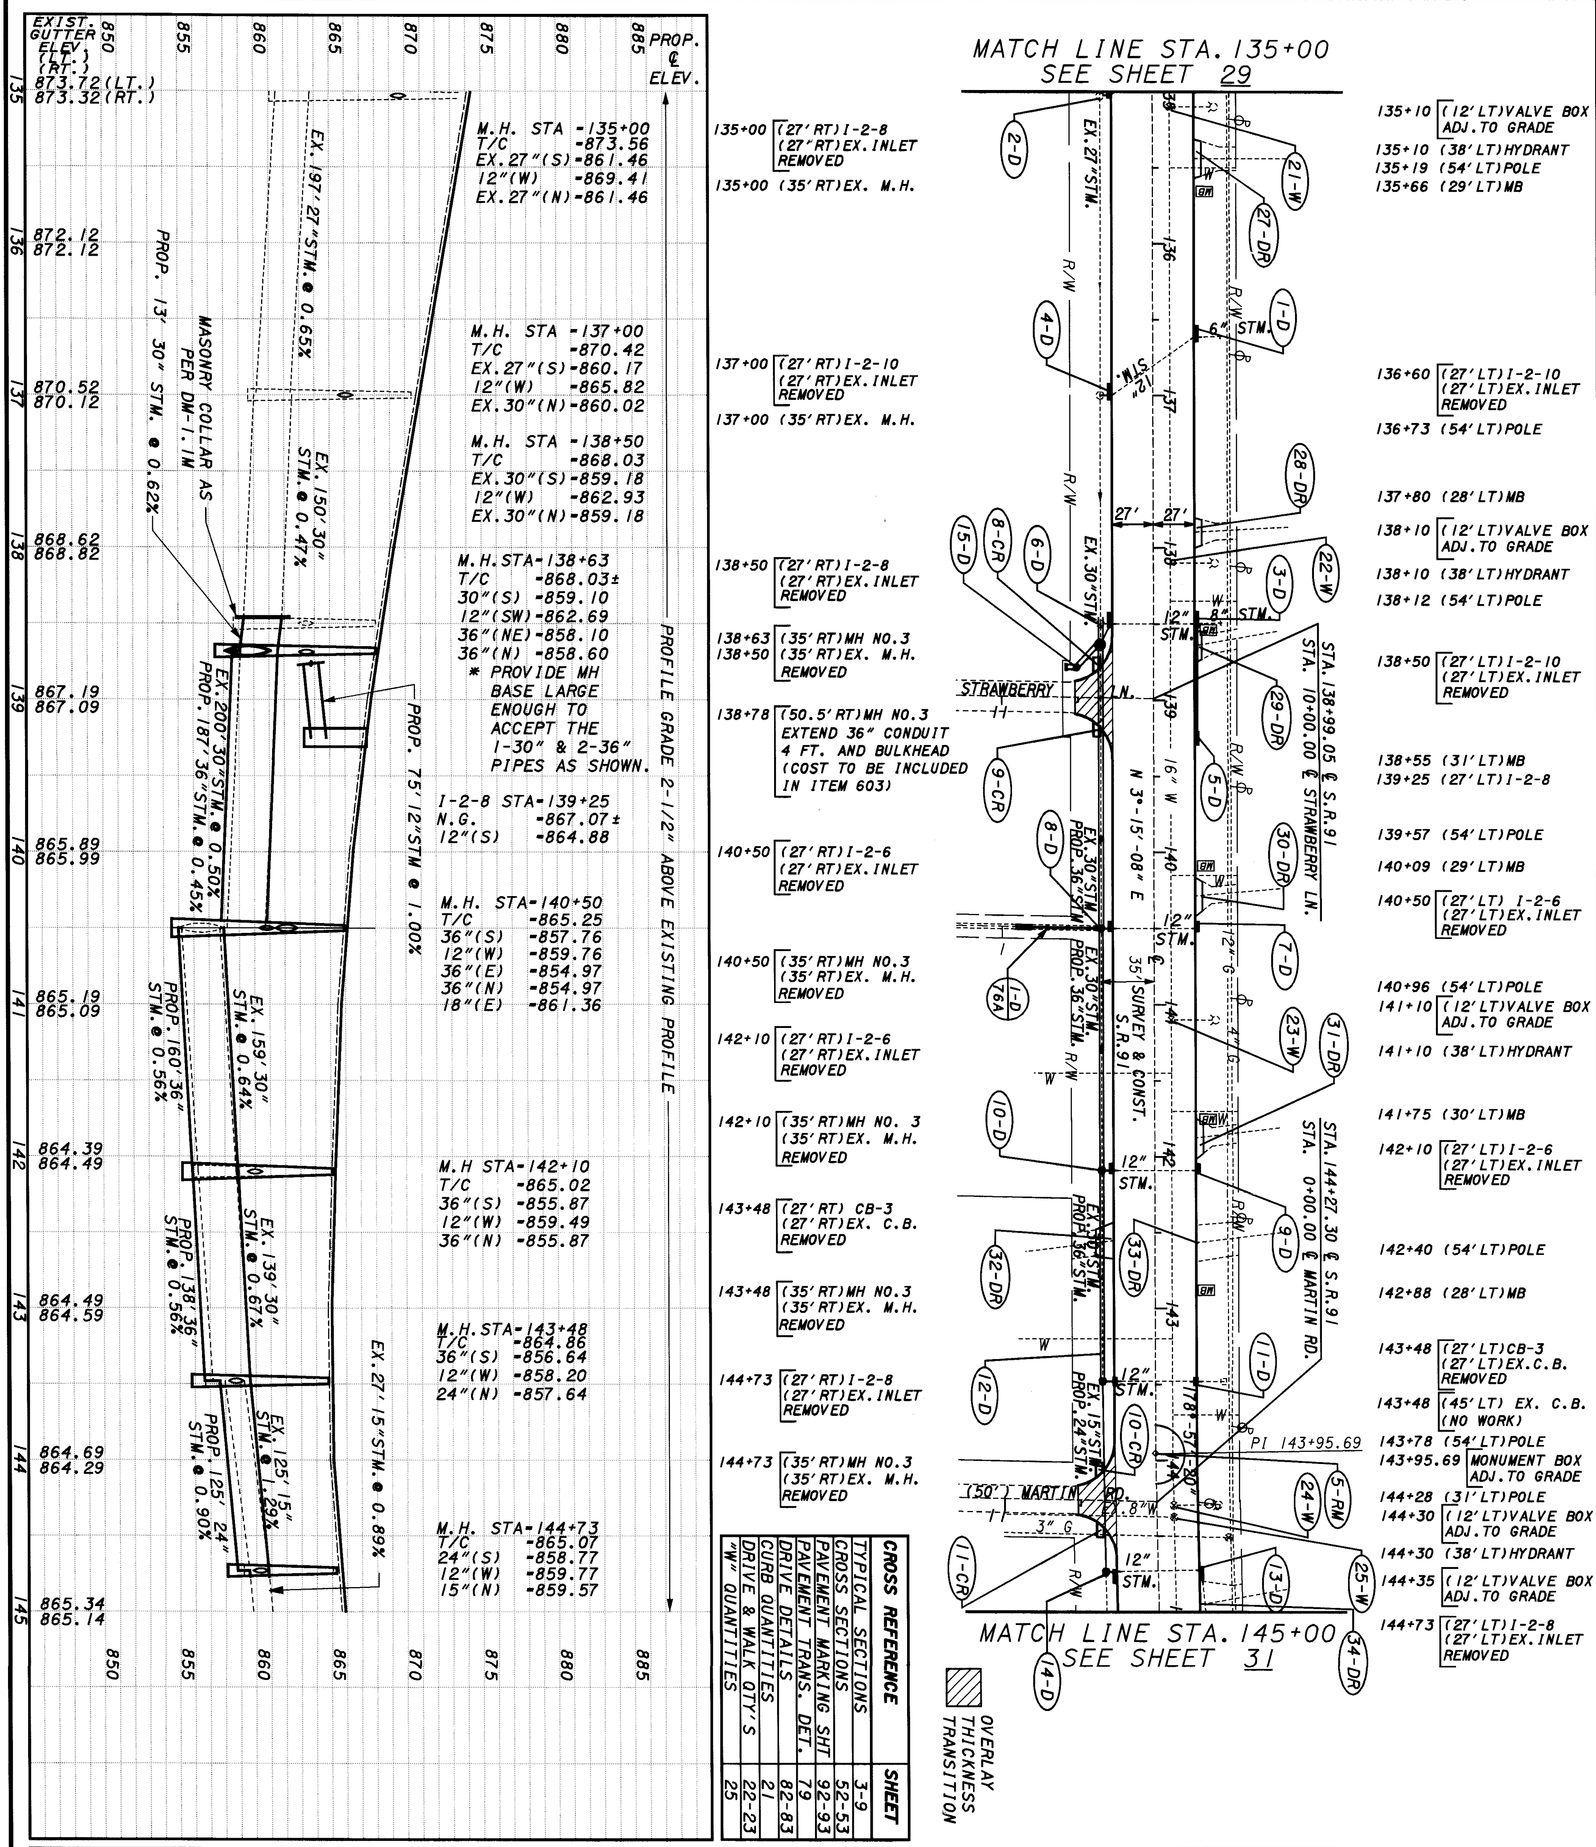

REF. NO.	STATION TO STATION	603 CONDUIT, TYPE B 12" LIN. FT.	B 24"	B 36"	C 8"	C 12"	C 15"	C 24"	C 30"	C 36"	F 6"	604 CATCH BASIN NO.3 EACH	604 INLET, NO.2-6 EACH	604 INLET, NO.2-8 EACH	604 INLET, NO.2-10 EACH	604 MANHOLE, NO.3 EACH	202 PIPE REMOVED, 24" AND UNDER LIN. FT.	202 MANHOLE, REMOVED EACH
1-D	136+60 LT.	2									15				1			
2-D	135+00 RT.	2				8					10			1				
3-D	138+50 LT.	2			2						10				1			
4-D	137+00 RT.	2				8					10				1			
5-D	138+50 TO 139+25 LT.					75								1				
6-D	138+50 TO 138+63 RT.	2				15			17	150	20			1		1	8	1
7-D	140+50 LT.	2									10		1					
8-D	138+63 TO 140+50 RT.	2		48		8				139	10		1			1		
9-D	142+10 LT.	2									10		1					
10-D	140+50 TO 142+10 RT.	2				8				160	10		1			1		
11-D	143+48 LT	2				2						1						
12-D	142+10 TO 143+48 RT.	2				8				138		1				1		
13-D	144+73 LT.	2				2					10			1				
14-D	143+48 TO 144+73 RT.	2	48			8	4	77			20			1		1		
15-D	138+63 TO 138+78 RT.									22						1		
TOTALS CARRIED TO DRAINAGE SUB-SUMMARY		26	48	48	2	142	4	77	17	609	135	2	4	5	3	6	8	1

30/104
CUYAHOGA COUNTY
LAKE COUNTY
CUY/LAK-91-15.42/0.00

PLAN & PROFILE SHEET
S.R.-91
STA. 135+00 TO STA. 145+00

CALCULATED DRL
CHECKED BJK
0 50 100
SCALE IN FEET