CHKD BY	CDB
DATE	5-29-90
CHKD BY	MJN
DATE	7-25-90

LAK 91-3.83

OHIO | FHWA REGION 5

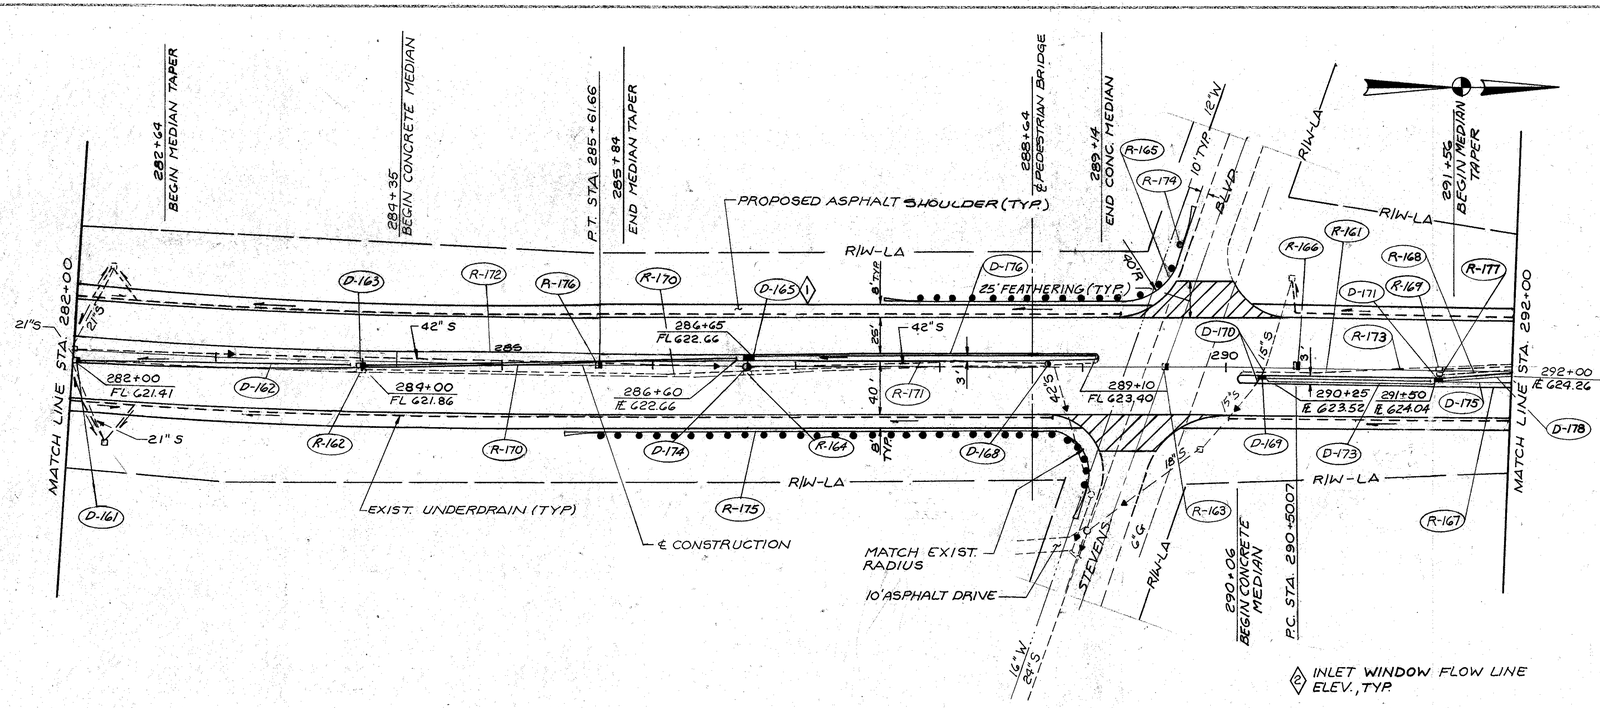

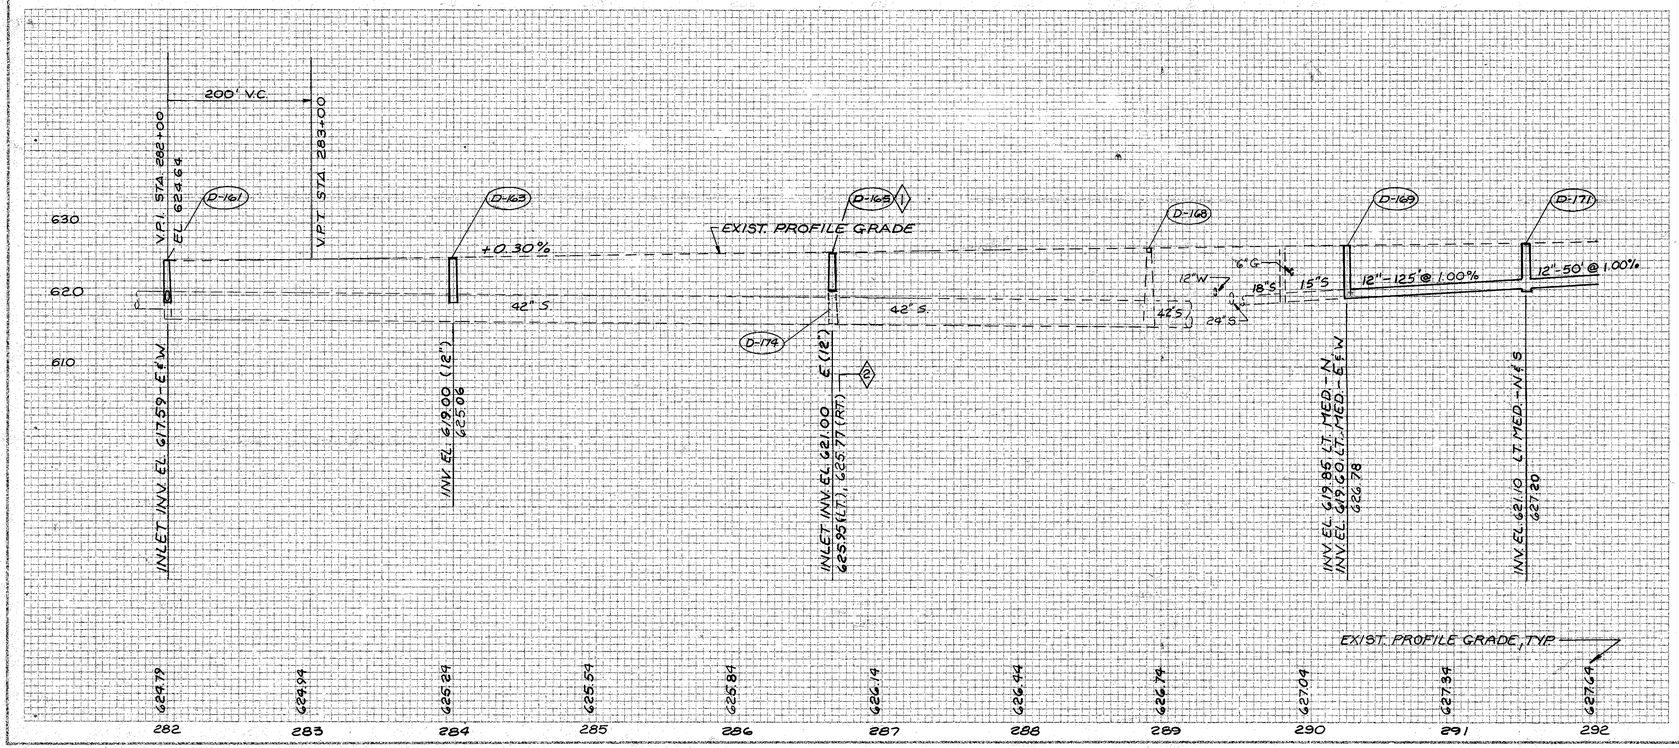

REF	LOCATION	202 INLET REMOVED EACH	202 PIPE REMOVED 24" & UNDER LIN.FT.	202 CONC. MEDIAN REMOVED SQ.YD.	202 CURB REMOVED LIN.FT.	604 MONUMENT BOX ADJUSTED TO GRADE EACH	606 ANCHOR ASSEMBLY TYPE A EACH	606 GUARDRAIL TYPE 5 LIN.FT.
R-161	STA. 290+06 TO 291+24, RT.			103				
R-162	STA. 284+00, ℄ & RT.	1	6					
R-163	STA. 289+59.96, ℄					1		
R-164	STA. 286+65, RT.	1	5					
R-166	STA. 290+50.07, ℄					1		
R-167	STA. 291+84 TO 292+00, RT.				76			
R-168	STA. 290+25 TO 292+00, RT.		175					
R-169	STA. 291+50, RT.	1						
R-170	STA. 282+64 TO 287+96, RT.				532			
R-171	STA. 287+96 TO 289+14, ℄			103				
R-172	STA. 284+25 TO 287+96, LT.				371			
R-173	STA. 291+29 TO 292+00, LT.				76			
R-174	STA. 287+61 TO 289+75, LT.						2	212.5
R-175	STA. 285+41.5 TO 289+06, RT.						2	362.5
	TOTALS	3	186	206	1055	2	4	575

R-165	STA. 288+60 TO 289+75, LT	ITEM 202	195 LIN.FT. GUARD RAIL REMOVED
R-176	STA. 285+61.66, ℄	ITEM 604	1 EACH - MONUMENT BOX RECONSTRUCTED TO GRADE
R-177	STA. 291+96, (3.5' LT.)	ITEM 202	1 EACH - CATCH BASIN REMOVED

REF	LOCATION	603 6" CONDUIT TYPE F LIN.FT.	603 15" CONDUIT TYPE B LIN.FT.	603 12" CONDUIT, TYPE B LIN.FT.	604 MANHOLE RECONSTRUCTED TO GRADE EACH	604 INLET RECONSTRUCTED TO GRADE AS PER PLAN EACH	604 INLET NO. 2-G AS PER PLAN EACH	604 INLET NO. 2A-G AS PER PLAN LIN.FT.	605 6" SHALLOW PIPE UNDERDRAIN AS PER PLAN LIN.FT.
D-161	STA. 282+00, RT.					1			
D-162	STA. 282+00 TO 286+60, RT. MED.	20							440
D-163	STA. 284+00, RT.							1	
D-165	STA. 286+65, LT.			4			1		
D-168	STA. 288+80, LT.				1				
D-169	STA. 290+25, LT. MEDIAN						1		
D-170	STA. 290+25, LT. & RT.		8						
D-171	STA. 291+50, LT. MEDIAN						1		
D-173	STA. 290+25 TO 291+50, RT. MED.	10							115
D-174	STA. 286+65, ℄				1				
D-175	STA. 290+25 TO 292+00, RT.			175					
D-176	STA. 286+65 TO 289+10, LT.	10							235
D-178	STA. 291+50 TO 292+00, LT. MED.	10							90
	TOTALS	50	8	179	2	1	3	1	830