CALC BY	LAK-91-4.95	OHIO	9
DATE		FHWA REGION 5	25
CHKD BY			
DATE			

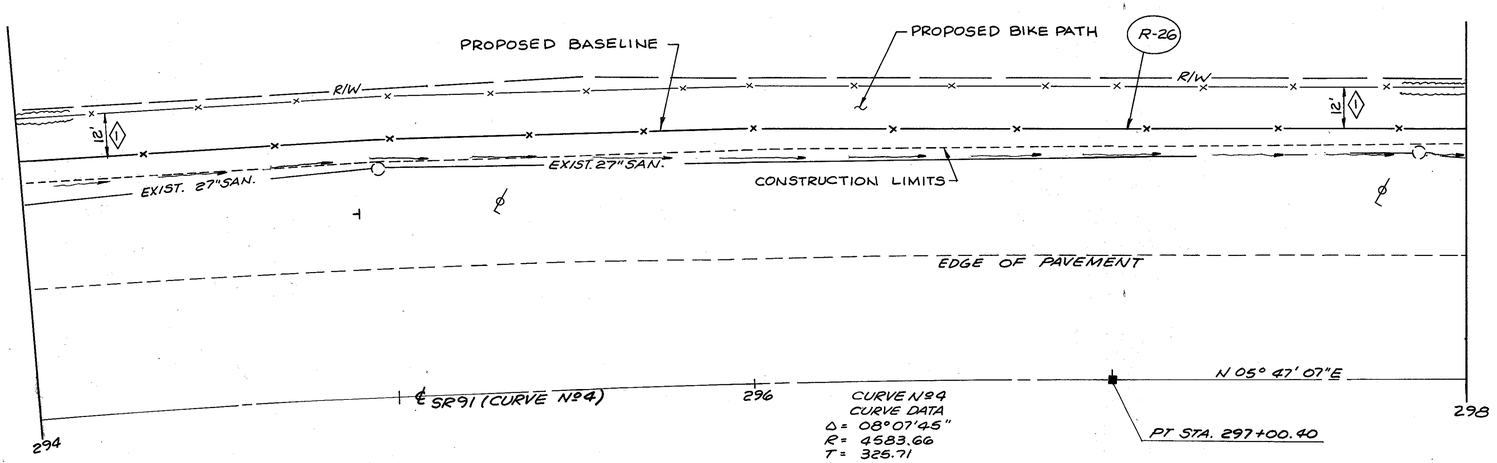

CURVE Nº4
CURVE DATA
Δ = 08°07'45"
R = 4583.66
T = 326.71
L = 650.33
C = 649.79
D = 01°15'00"
E = 11.56
PI STA. 293+75.78

BENCH MARK Nº5
RR SPIKE SET LP# E/S SR91 2ND POLE NORTH OF STEVENS BLVD. EL. 626.10

1 ℄ 12' OFF OF EXISTING FENCE.

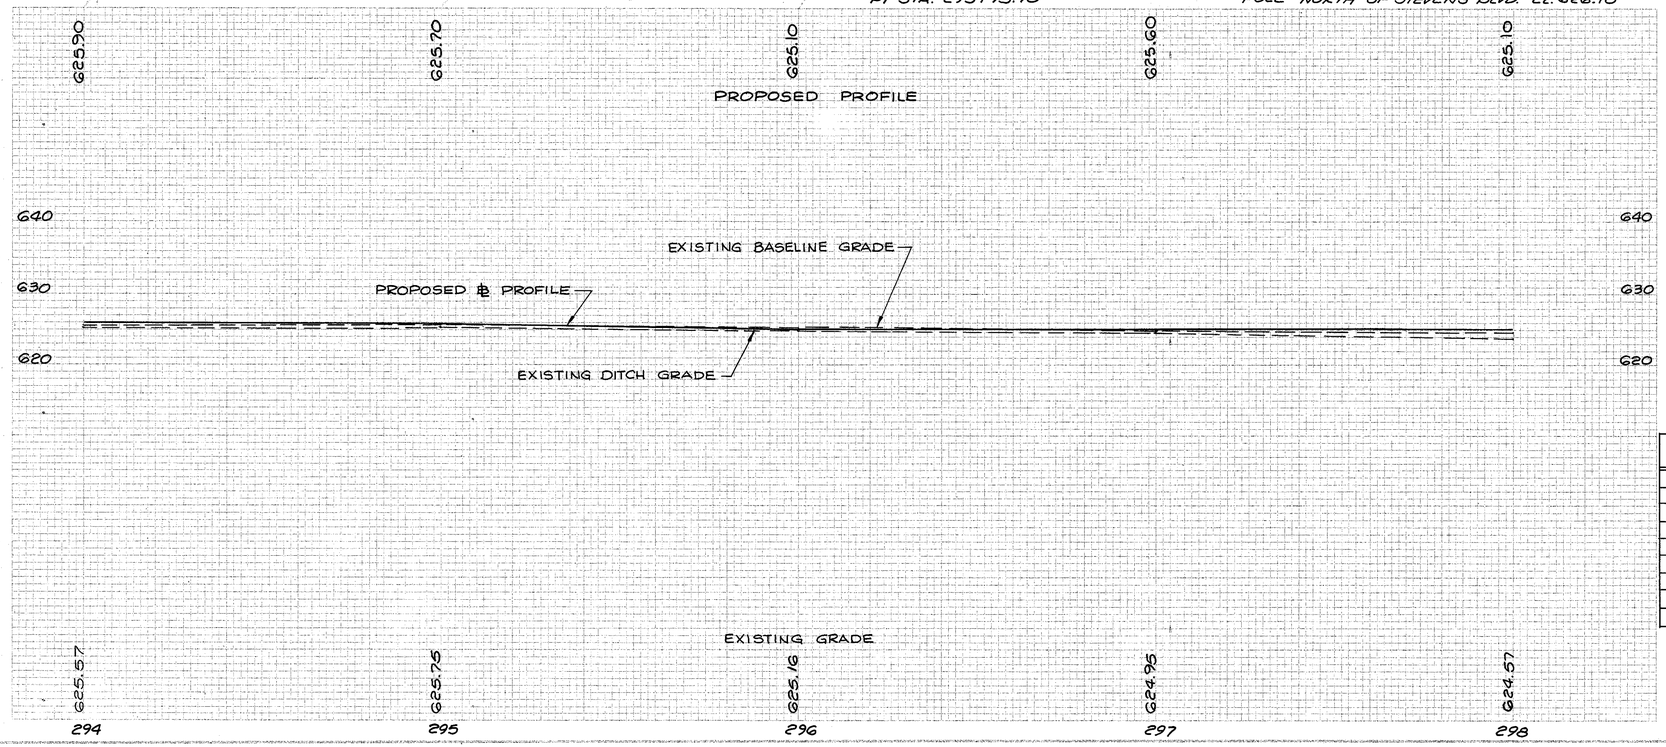

		ROADWAY			DRAINAGE			
		607						
REF	LOCATION	FENCE TYPE CL LIN. FT.						
R-26	STA. 294+00 TO STA. 298+00	405						
	TOTALS	405						

294 To 298+00

PLAN AND PROFILE SHEET STA. 294+00 TO STA. 298+00