CALC BY	LAK-91-4.95	OHIO	16
DATE		FHWA REGION 5	25
CHKD BY			
DATE			

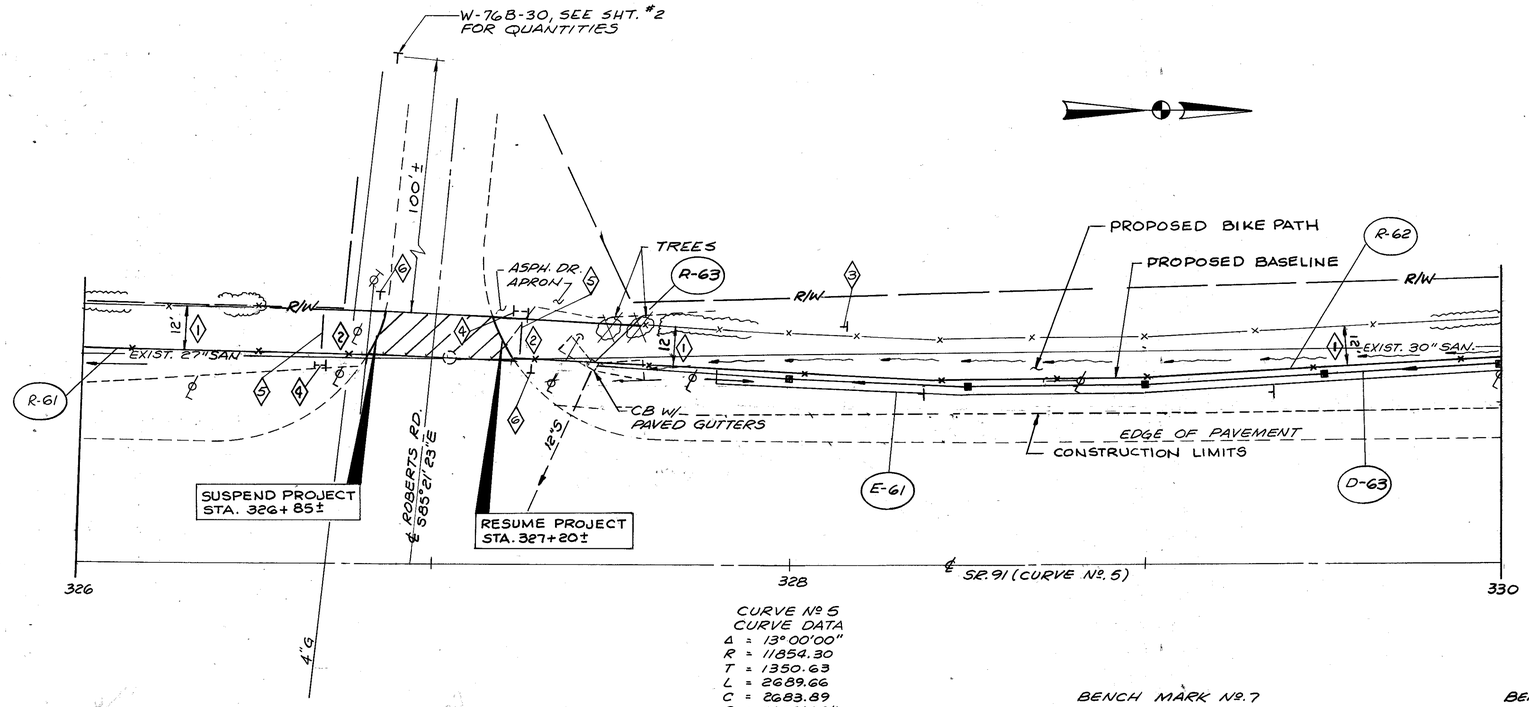

CURVE No 5
CURVE DATA
Δ = 13°00'00"
R = 11854.30
T = 1350.63
L = 2689.66
C = 2683.89
D = 0°29'00"
PI STA. 327+47.55

BENCH MARK No. 7
RR SPIKE, LP# 664631 E/S SR91, 2ND POLE SOUTH OF ROBERTS RD., EL 622.16

BENCH MARK No 8
RR SPIKE, LP# 691337 E/S SR91 6th POLE SOUTH OF LAKESHORE EL. 623.78

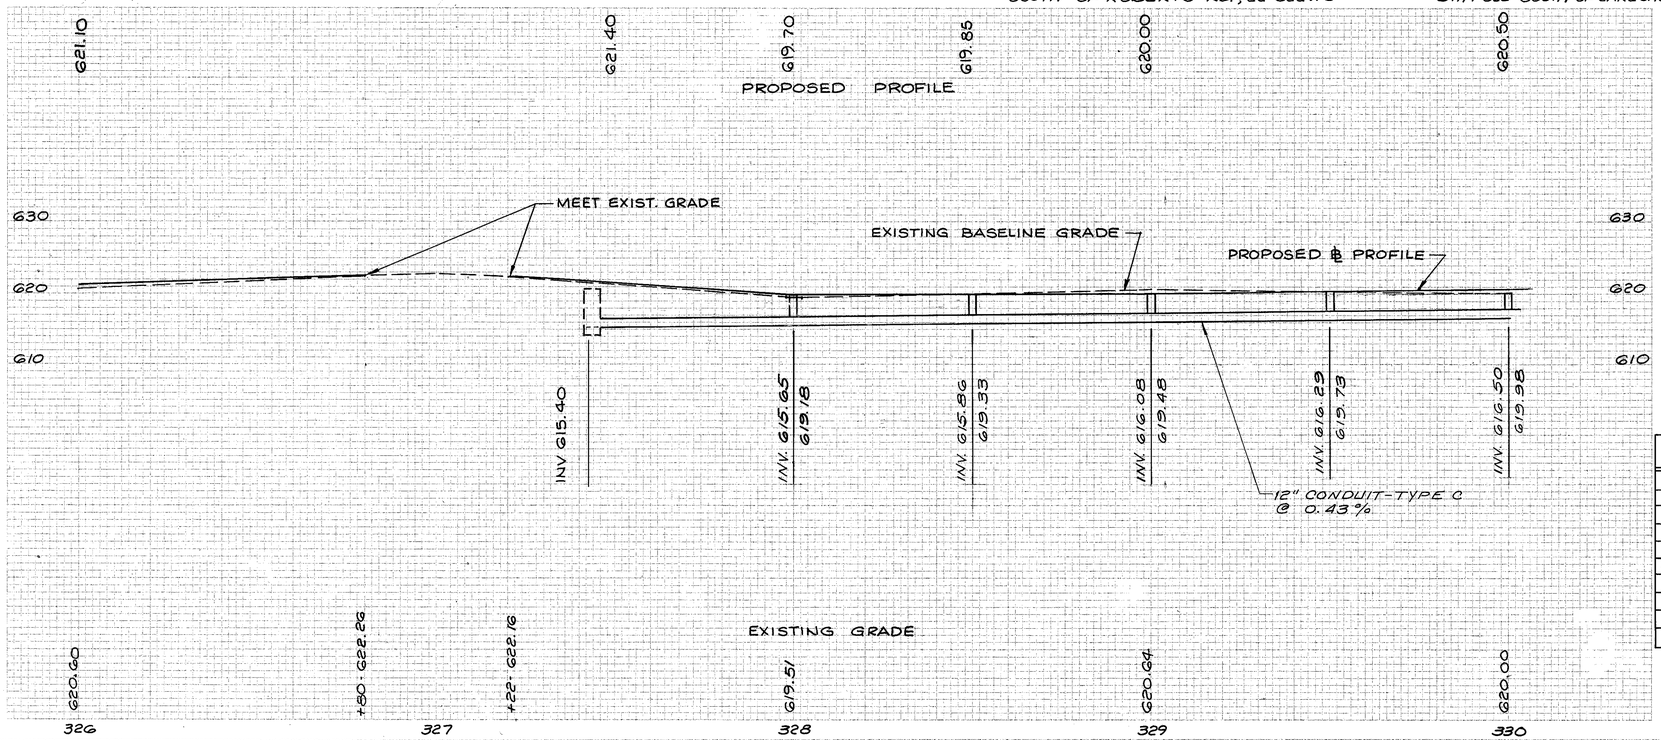

6. PROPOSED SIGNS, M-7-24 & N-15A-24 SEE TABLE SHT. #2 (2-REQ'D.)
5. ITEM 621- STOP LINES. SEE TABLE SHT #2.
4. SIGN, SEE TYPICAL DETAIL SHT# 6, ITEM 630
3. PROPOSED SIGNS, M-7-24 & M-14A-24 SEE TABLE SHT. #2
2. 5' MIN. BETWEEN EDGE OF ROAD & END FENCE SUPPORT.
1. ℄ 12' OFF OF EXISTING FENCE

		ROADWAY			DRAINAGE		(1)
		607	202		603	604	601
REF	LOCATION	FENCE TYPE CL LIN FT	CATCH BASIN ABANDONED EA.		12" CONDUIT TYPE 'C' LIN FT.	INLET, STANDARD NO. 1 W/FLAT GRATE EA.	PAVED GUTTER STANDARD TYPE 1-2 LIN. FT.
R61	STA 326+00 TO STA. 326+47	47					
R62	STA 327+60 TO STA 330+00	240					
R-63	STA. 327+46		1				
D63	STA. 327+46 TO STA. 330+00				254	5	
E-61	STA. 327+80 TO STA. 330+00						
							220
	TOTALS	287	1		254	5	220

(1) EROSION CONTROL

326+00 to 330+00
Beech Park To Lake Shore

PLAN AND PROFILE SHEET STA. 326+00 TO STA. 330+00