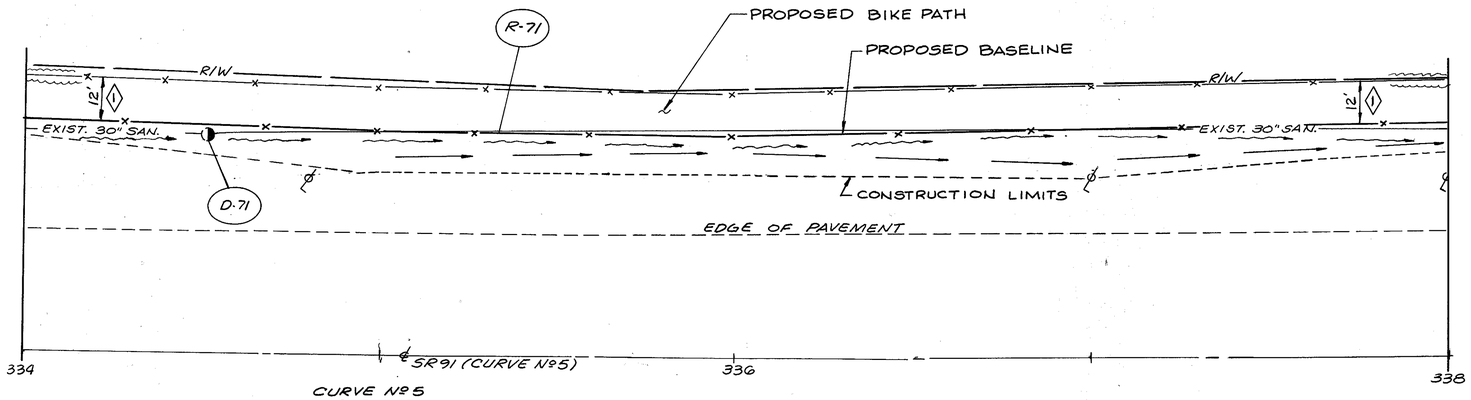

CURVE Nº 5
CURVE DATA
Δ = 13°-00'00"
R = 11854.30
T = 1350.63
L = 2689.66
C = 2683.89
E = 76.69
D = 0°29'00"
PI STA. 327+47.55

① ⅊ 12' OFF OF EXISTING FENCE

BENCH MARK Nº. 8
RR SPIKE, LP#691337 E/S SR91, 6th POLE SOUTH OF LAKESHORE BLVD, EL. 623.78

BENCH MARK Nº. 9
RR SPIKE, PP#312246 N.S. LAKESHORE BLVD. ACROSS SR.91 EL. 620.71

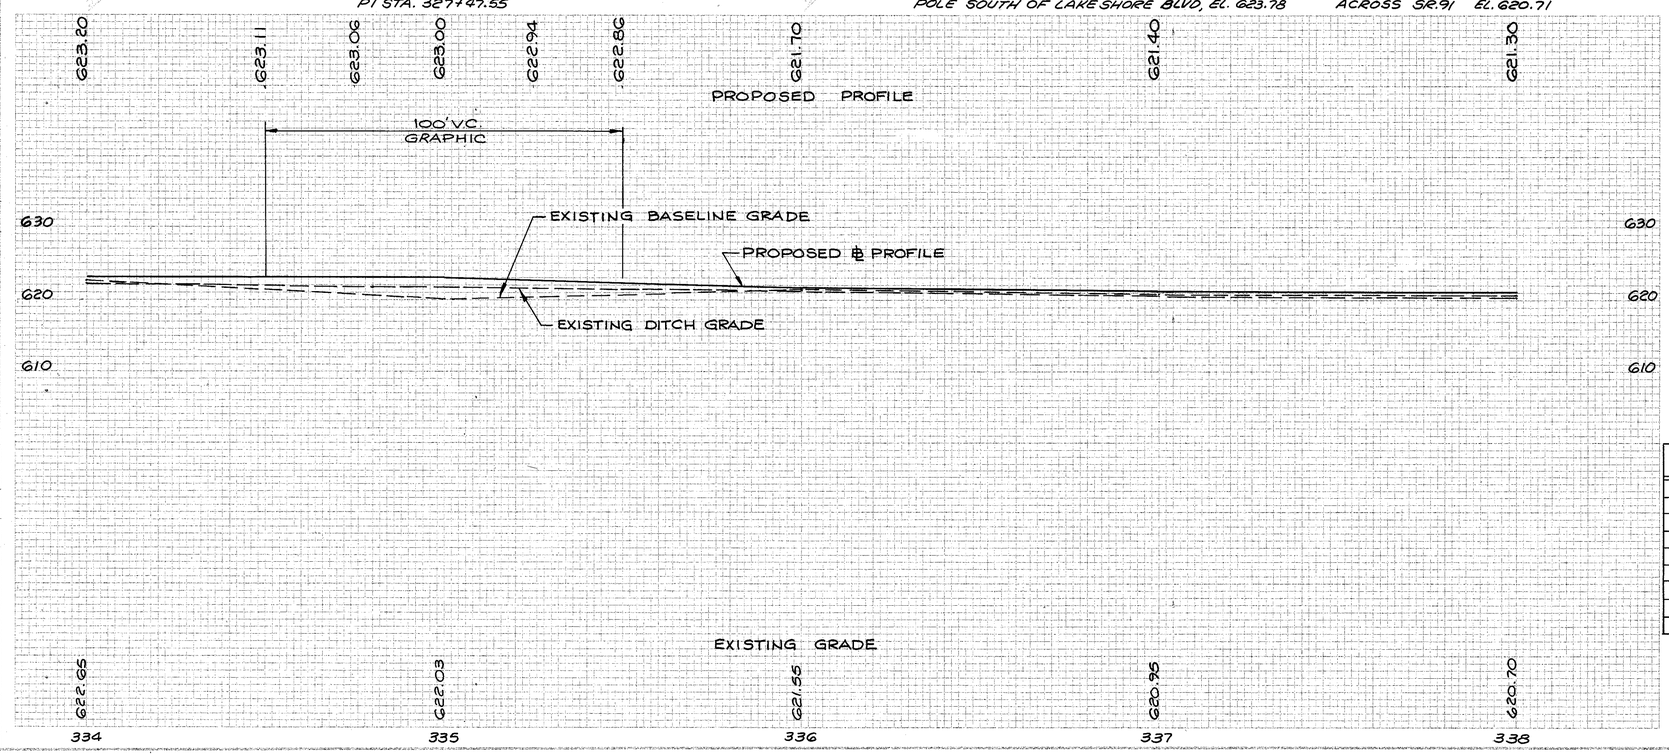

		ROADWAY				DRAINAGE			
		607				604			
		FENCE TYPE CL				MANHOLE RECONSTRUCTED TO GRADE			
REF	LOCATION	LIN. FT.				EA.			
R71	STA. 334+00 TO STA. 338+00	400							
D71	STA. 334+52 3' RT.					1			
	TOTALS	400				1			

334+00 to 338+00

PLAN AND PROFILE SHEET STA. 334+00 TO STA. 338+00