CALC BY DATE

CHKD BY DATE

LAK-91-4.95

OHIO
FHWA REGION 5

20
25

SEEDING		END AREA		VOLUME		SEEDING	
END WIDTH	SQ. YDS.	CUT	FILL	CUT	FILL	END WIDTH	SQ. YDS.
							50
155				22	9		
							2
		3	2				22
14							
144				15	15		
							2
		5	6				50
12							
161				17	30		
							7
		4	10				111
17							
117				12	33		
							13
		9	26				155
25							
153				8	98		
							15
		0	80				161
30							
245				70	148		
							14
		38	0				
14							
24				22	0		
10							
		29*	0				

END AREA		VOLUME	
CUT	FILL	CUT	FILL
11	0		
		39	0
10	0		
		39	2
11	1		
		37	9
9	4		
		33	13
9	3		
		33	11
9	3		

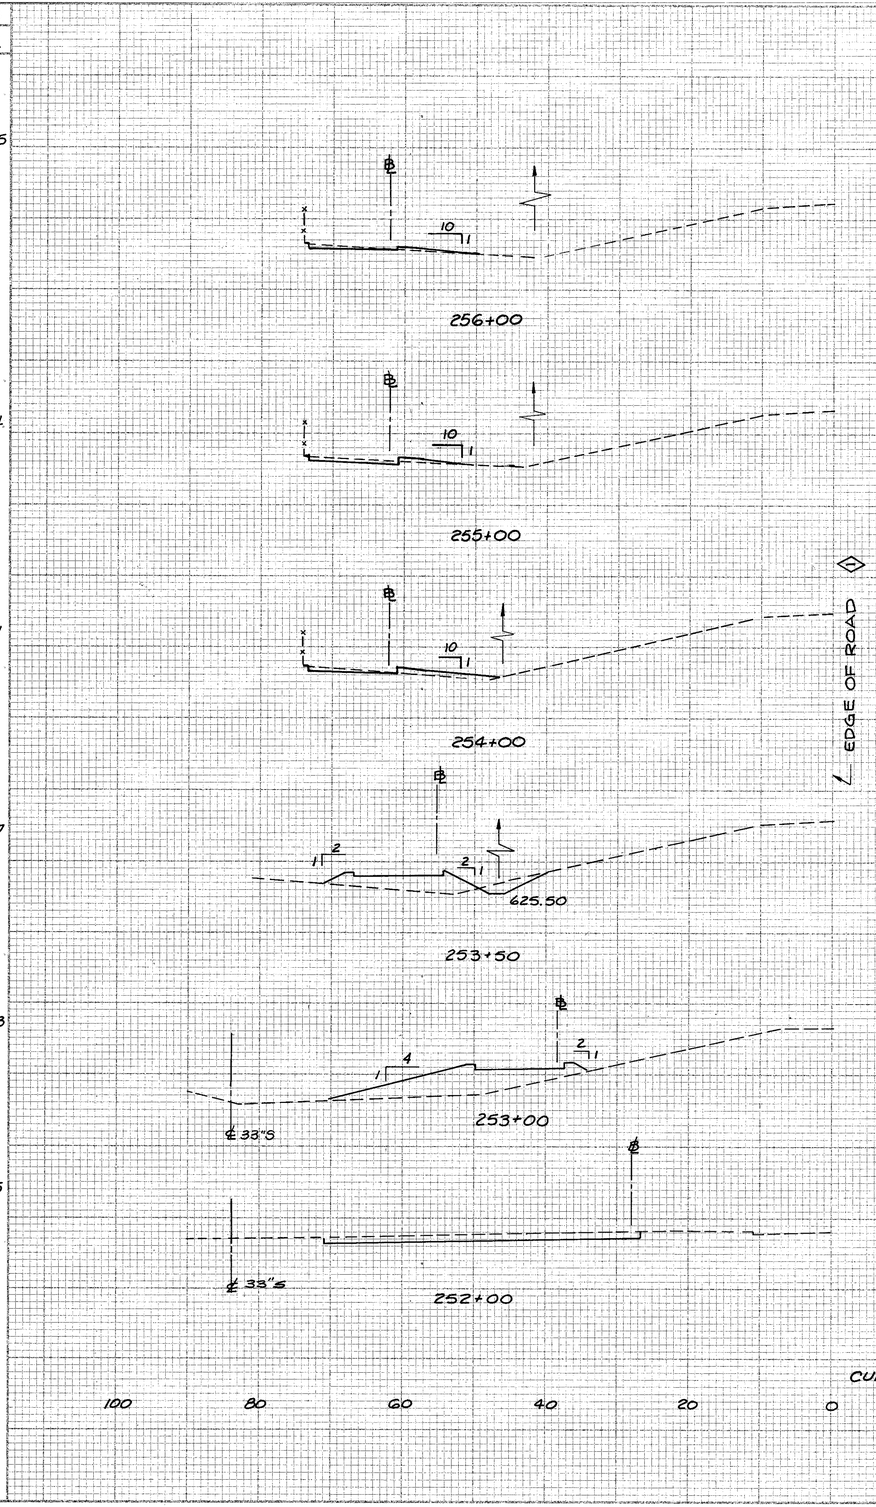

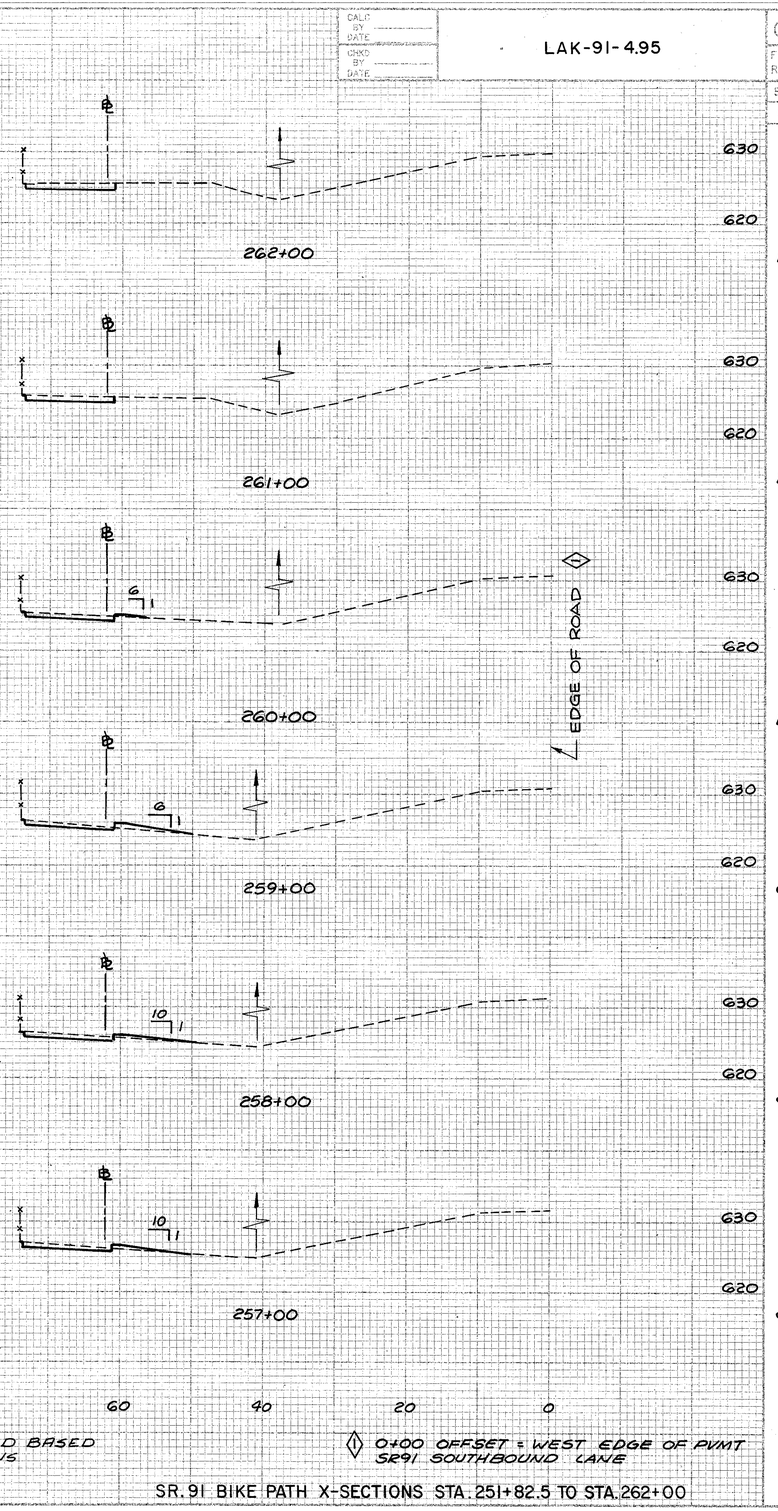

* AREAS ANALYSED BASED ON PLAN VIEWS

◇1 0+00 OFFSET = WEST EDGE OF PVMT SR91 SOUTHBOUND LANE

SR. 91 BIKE PATH X-SECTIONS STA. 251+82.5 TO STA. 262+00