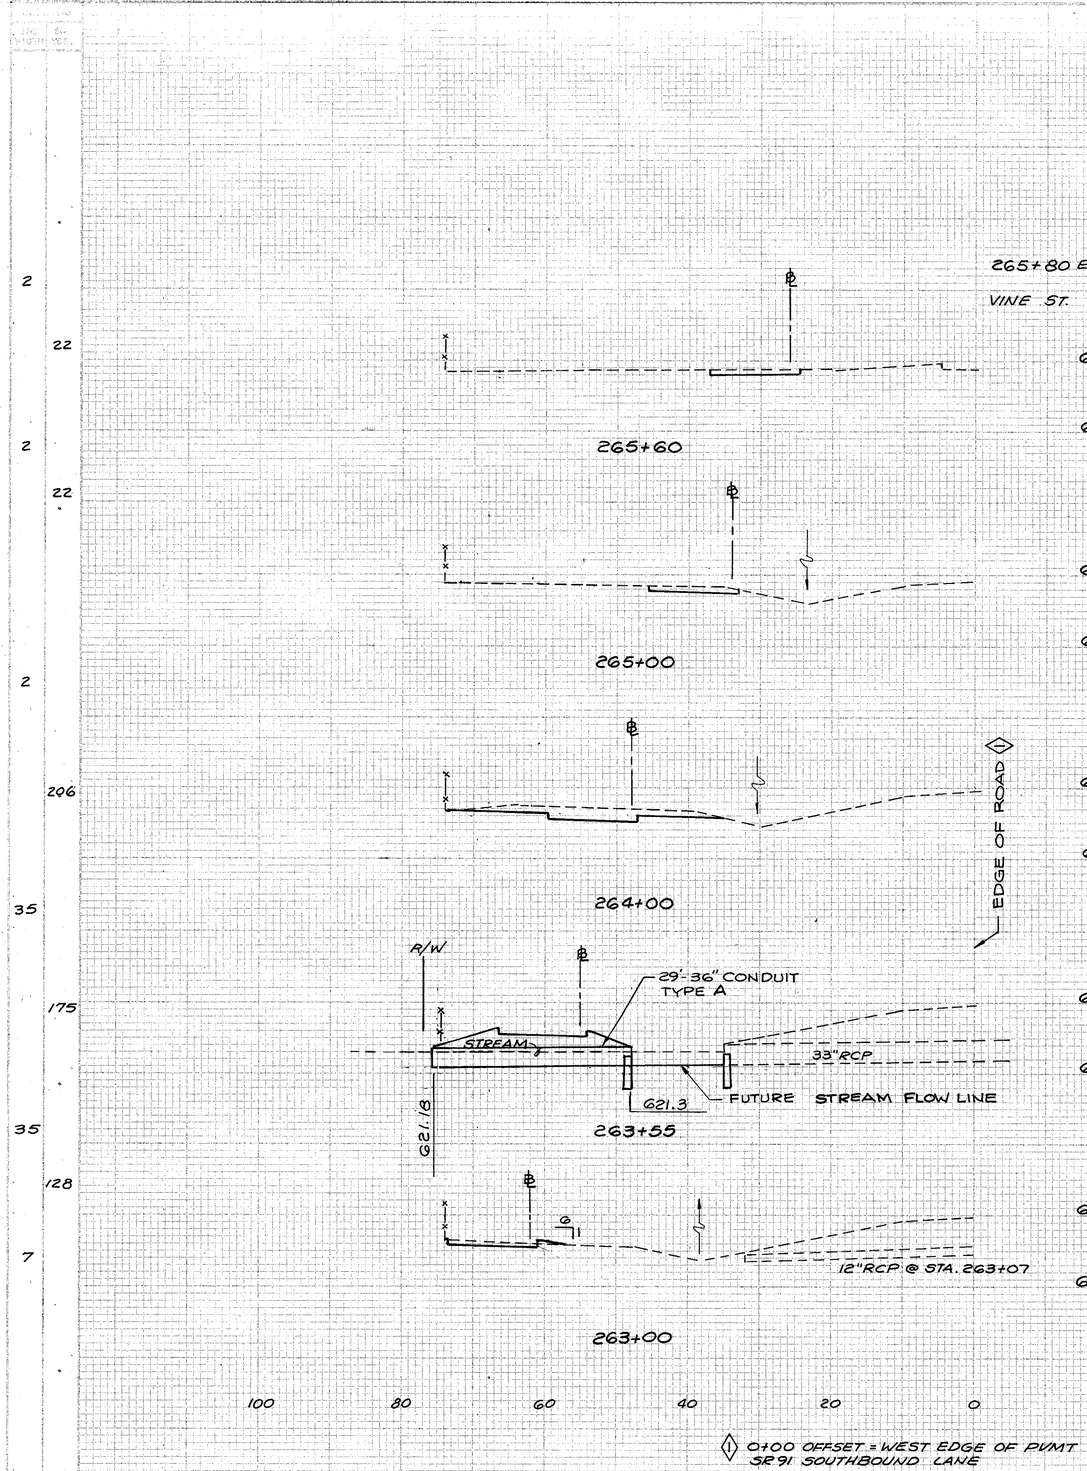

	END AREA		VOLUME		SEEDING	
	CUT	FILL	CUT	FILL	END WIDTH	SQ. YDS.
265+80 E/P	8	0				
VINE ST.						
630			7	0		
620						
	11	0				
630			24	0		
620						
	11	0				
630			113	0		
620						
	50	0				
630			42	52		
620						
	0	62				
630			9	65		
620						
	9	1				
			37	2		

① 0+00 OFFSET = WEST EDGE OF PVMT SR 91 SOUTHBOUND LANE

SR. 91 BIKE PATH X-SECTIONS STA. 263+00 TO STA. 265+60