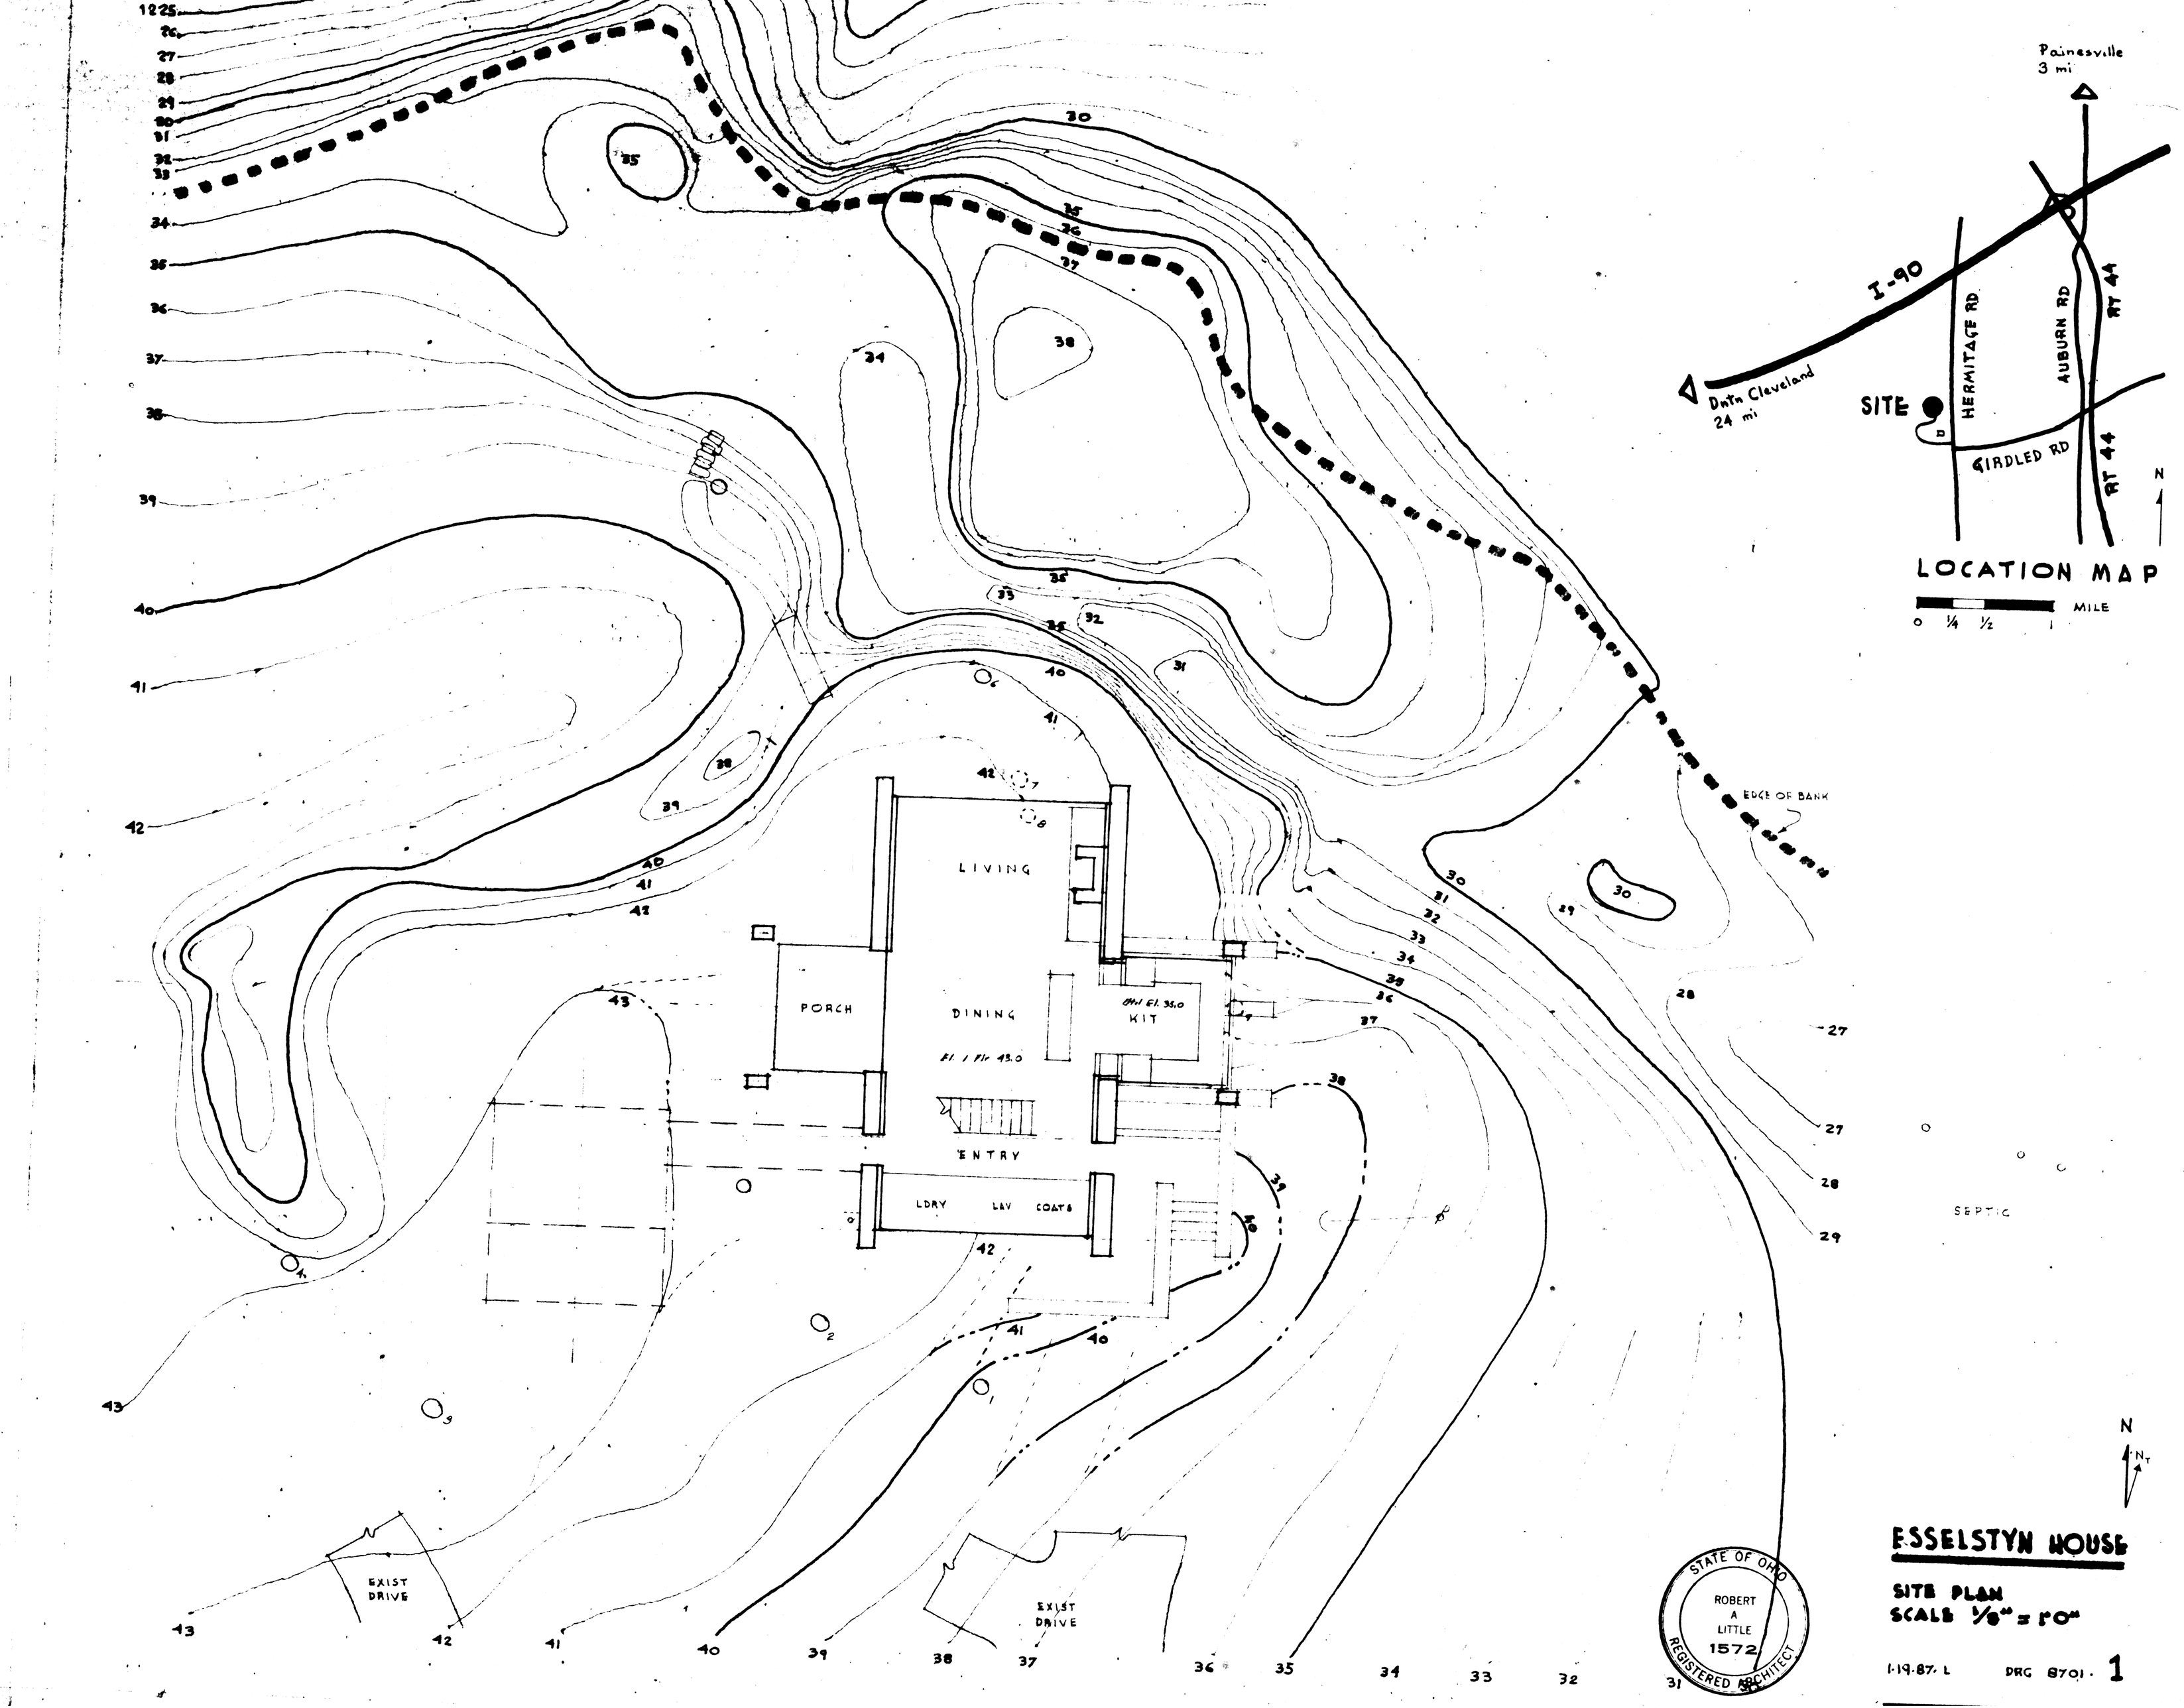

ESSELSTYN HOUSE

SITE PLAN
SCALE 1/8" = 1'0"

1-19-87. L DRG 8701. 1