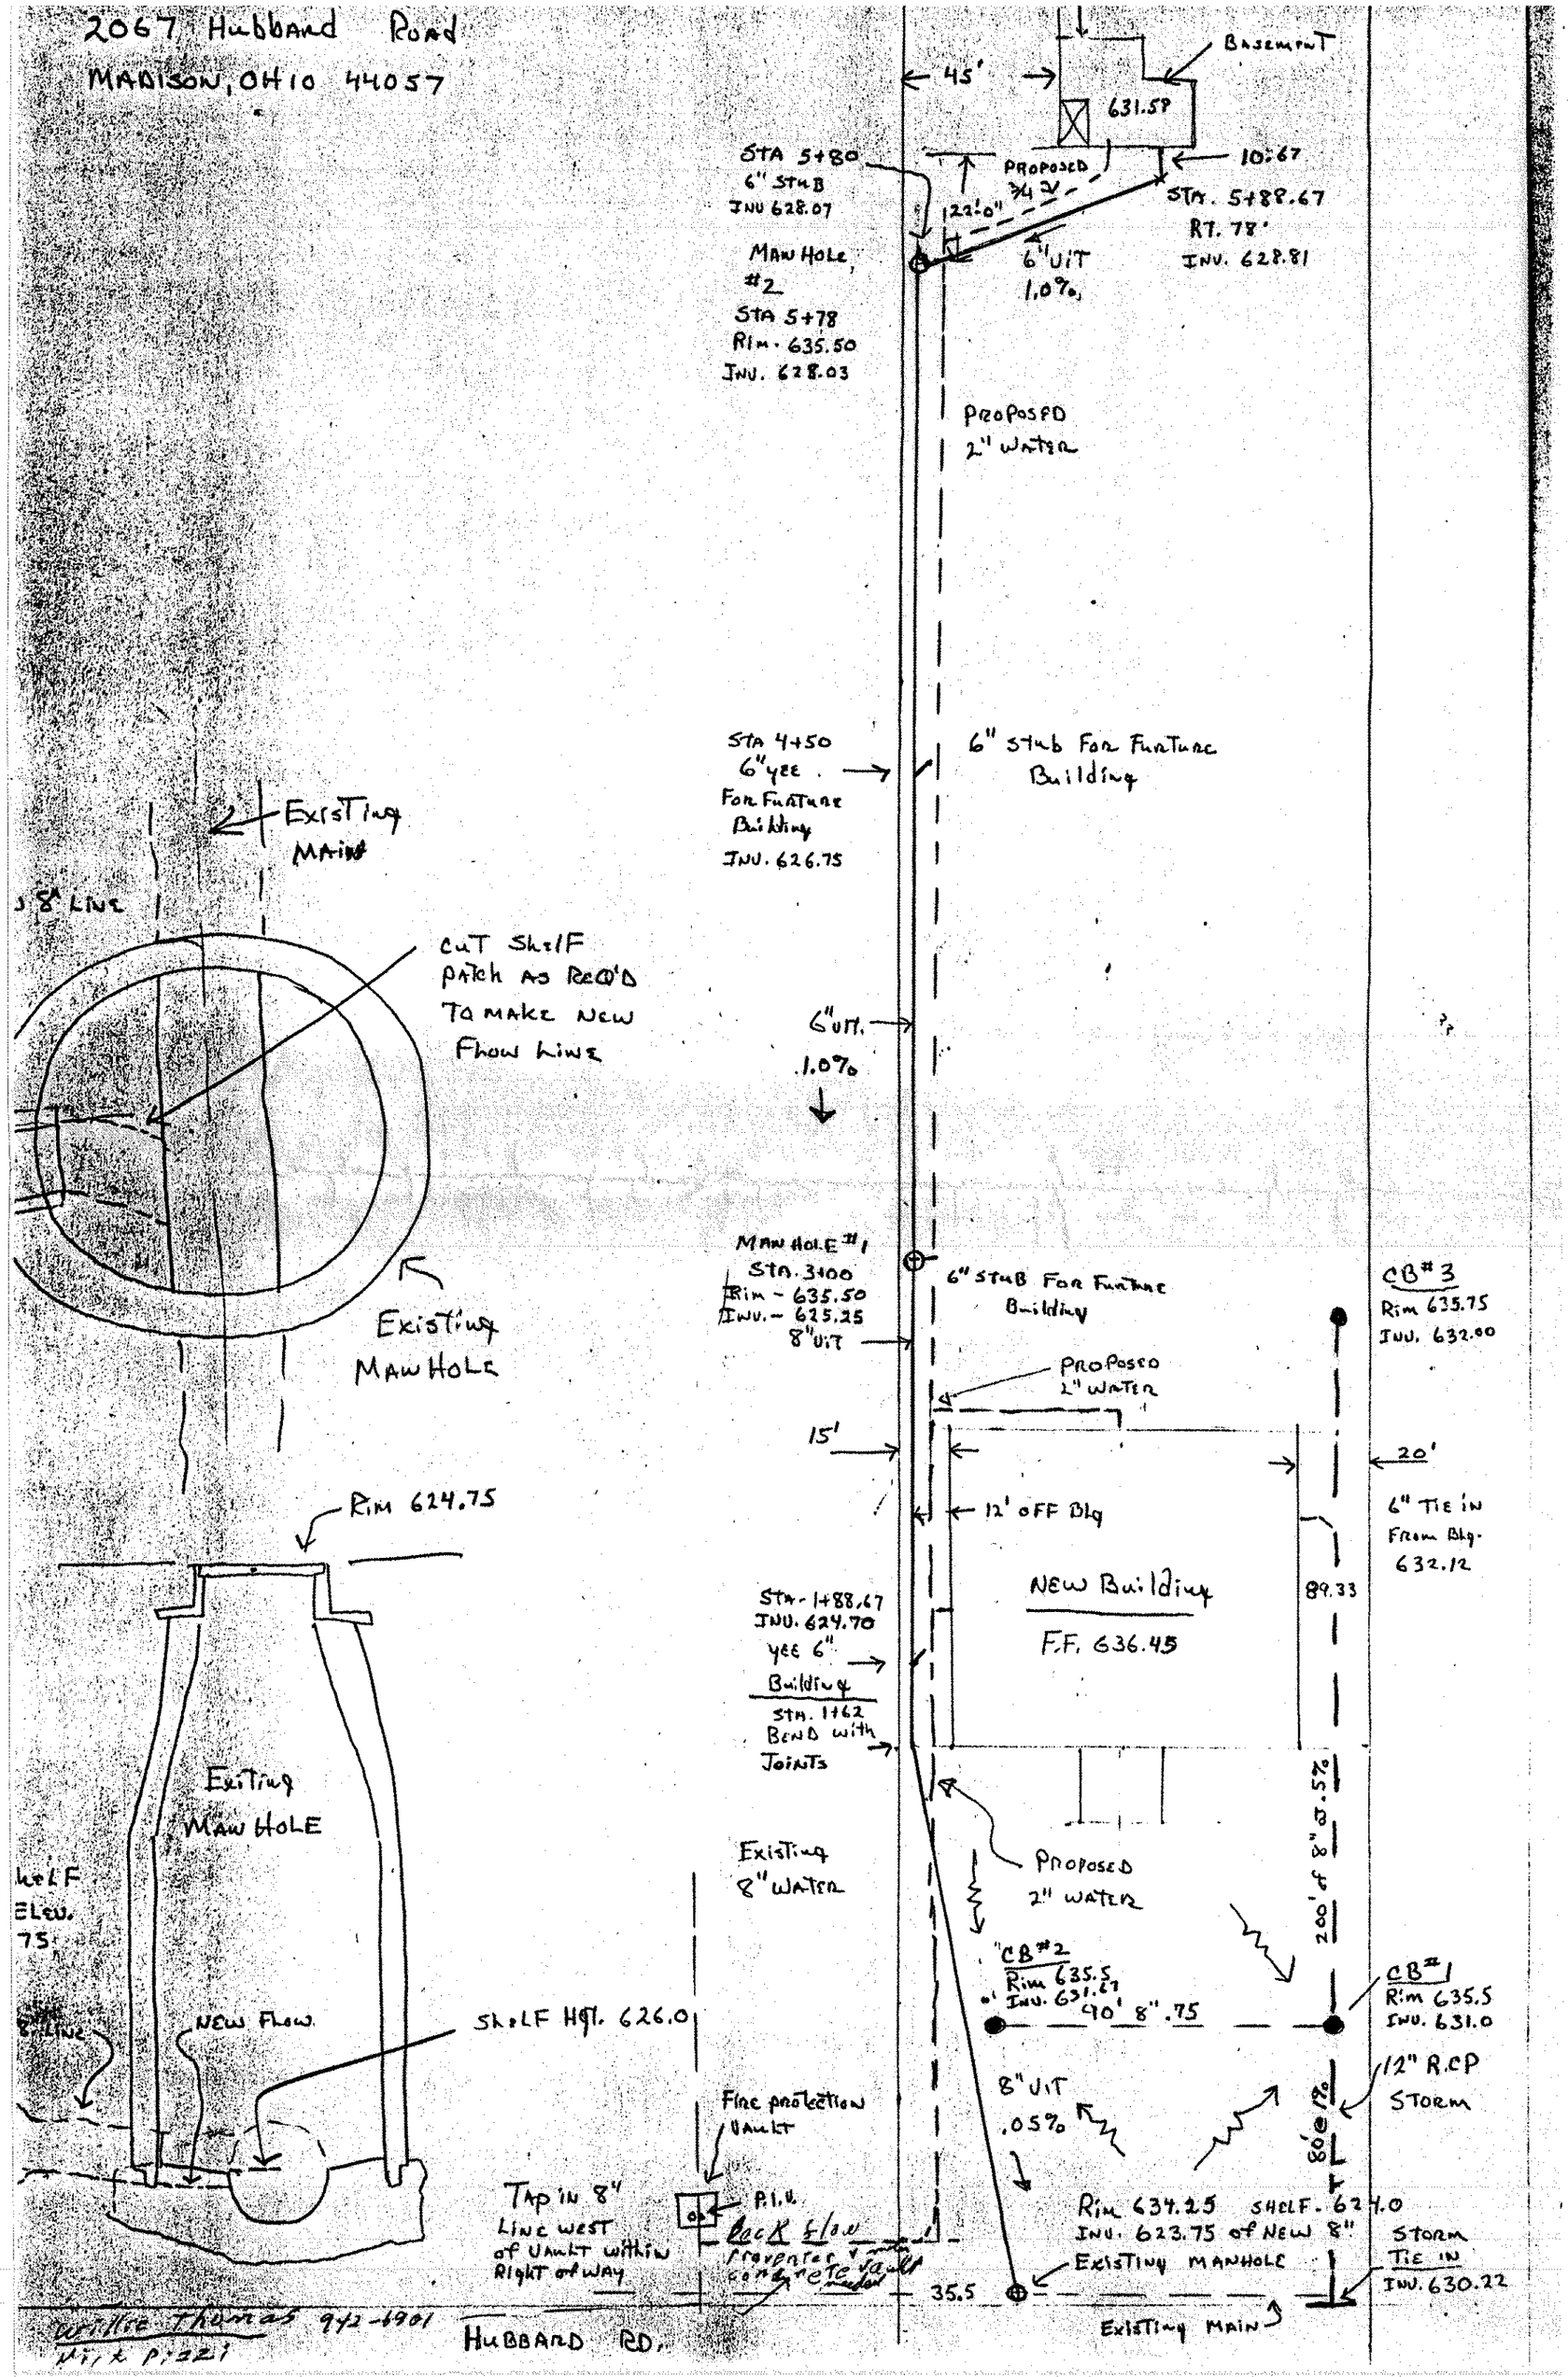2067 Hubbard Road
MADISON, OHIO 44057