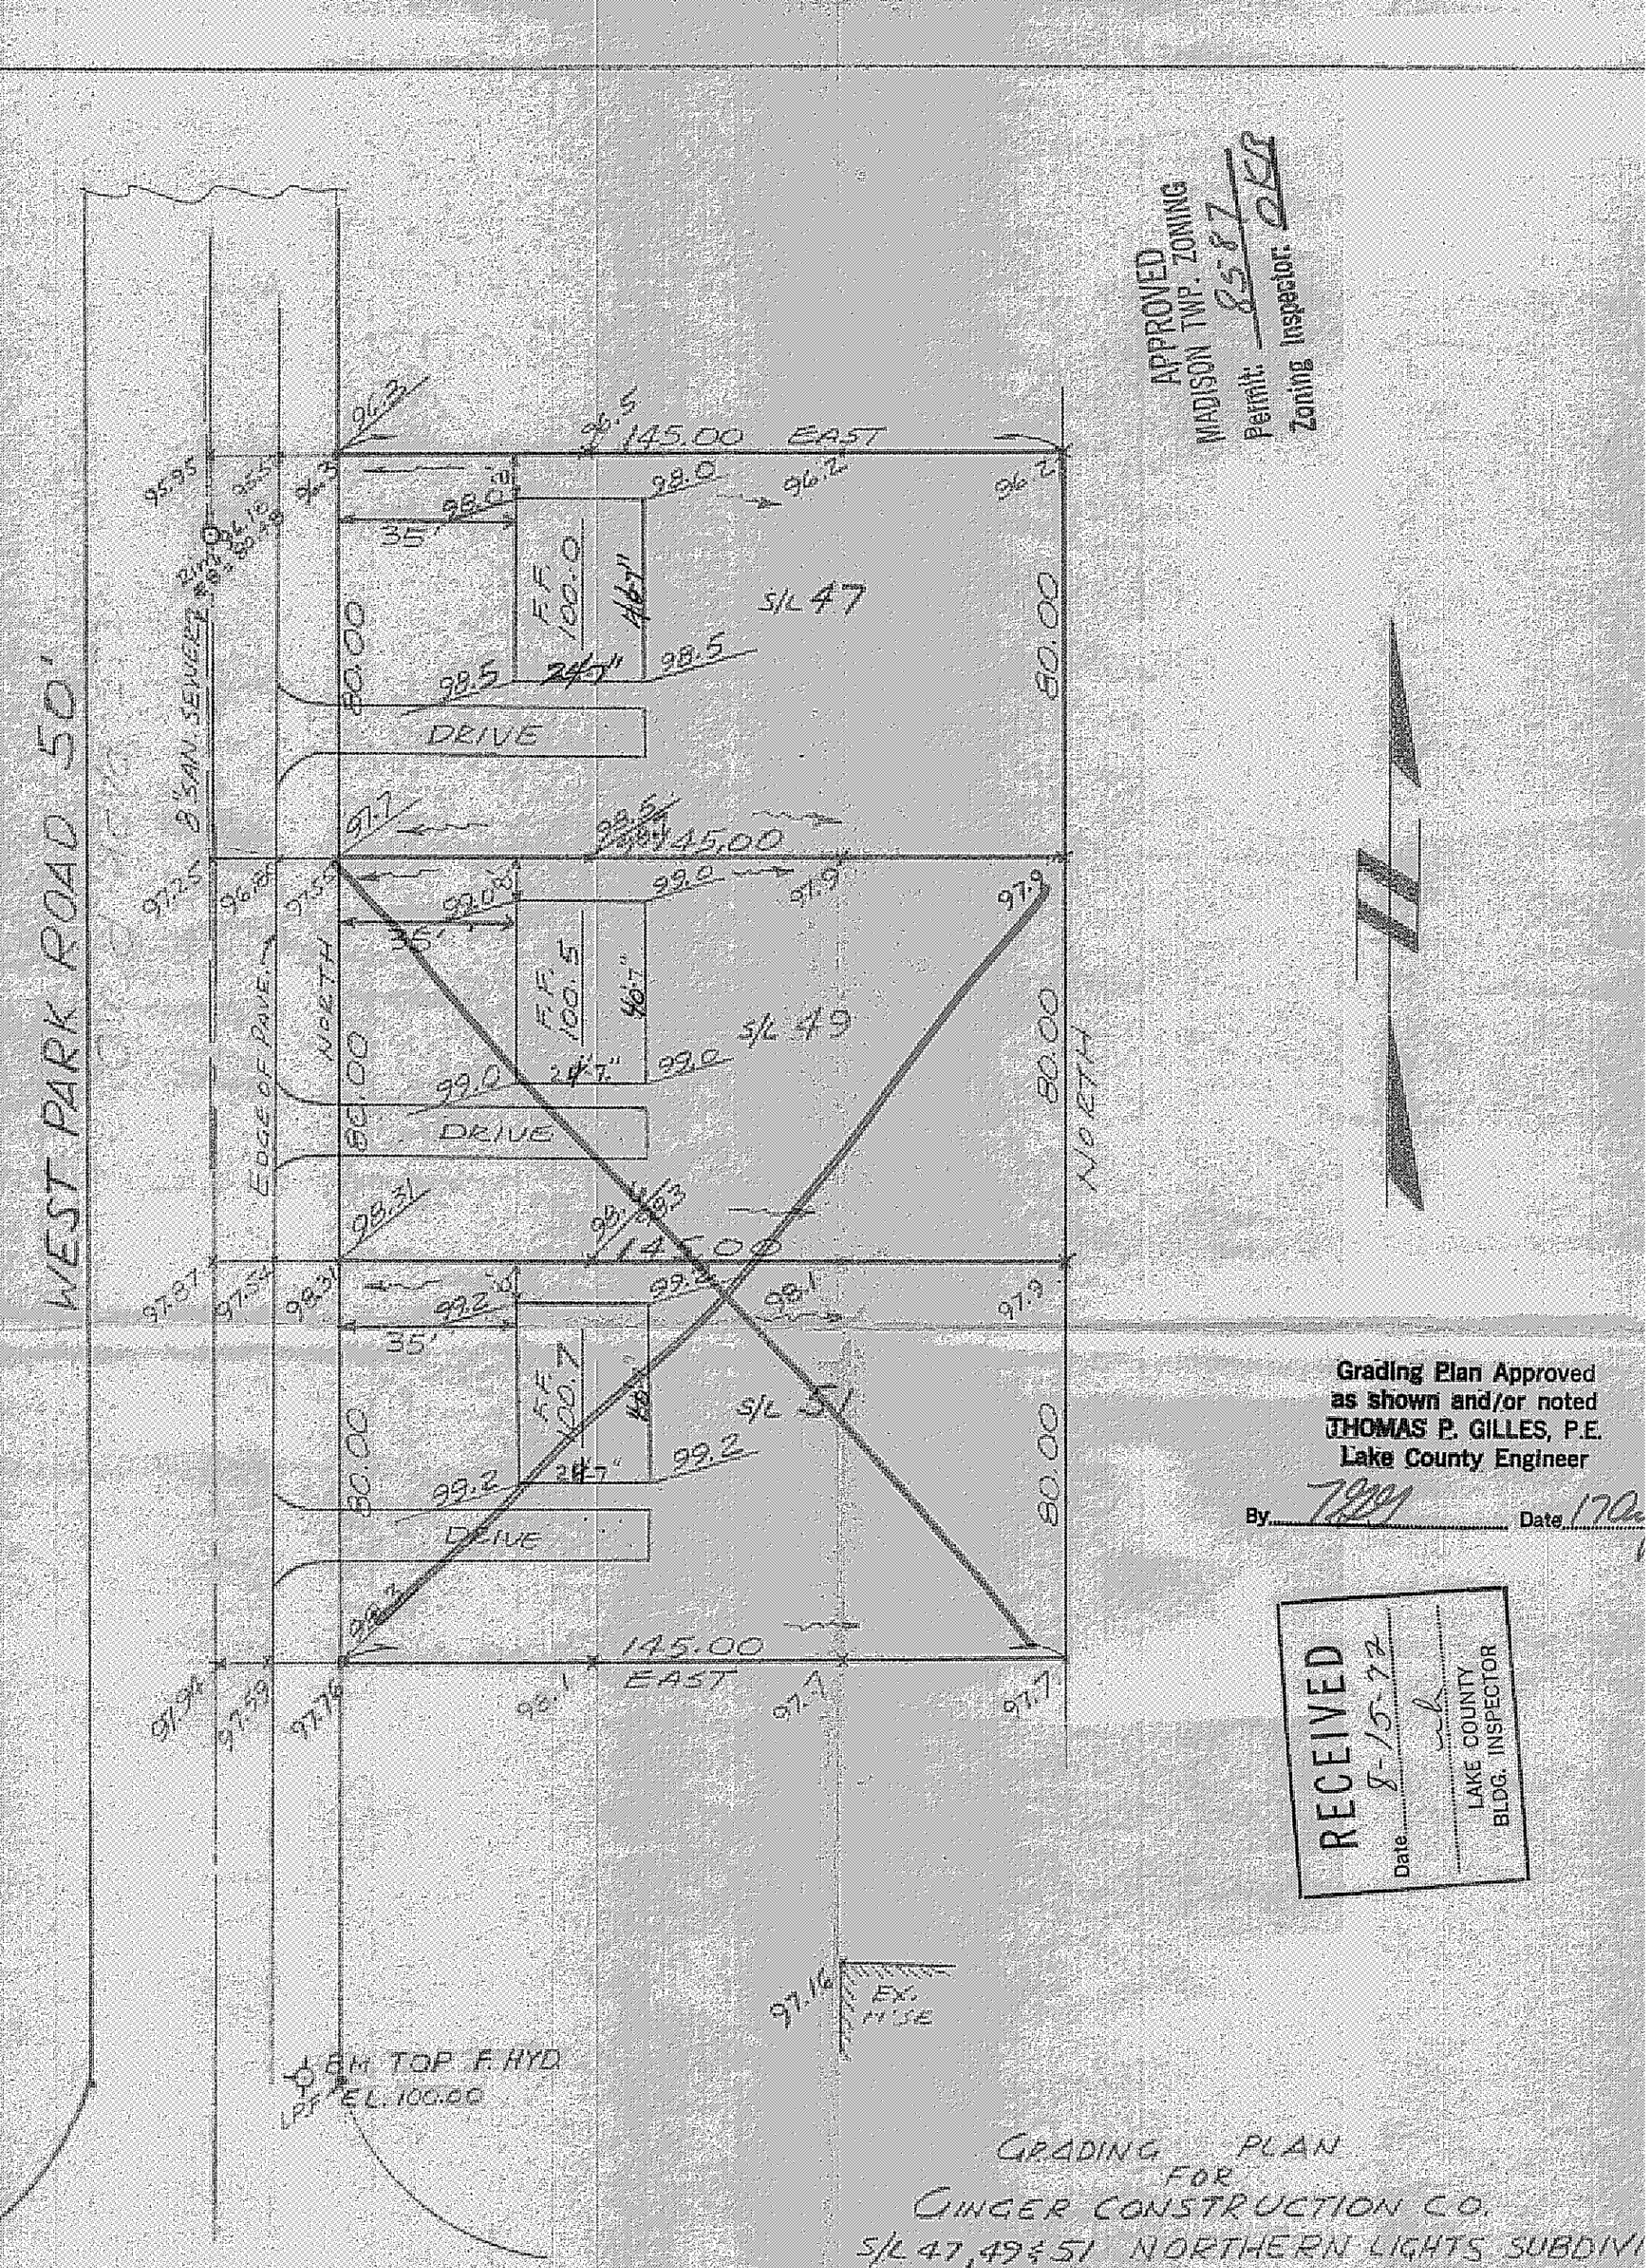

E UNDERLINED ELS ARE FINISH GRADE.

R 438-75