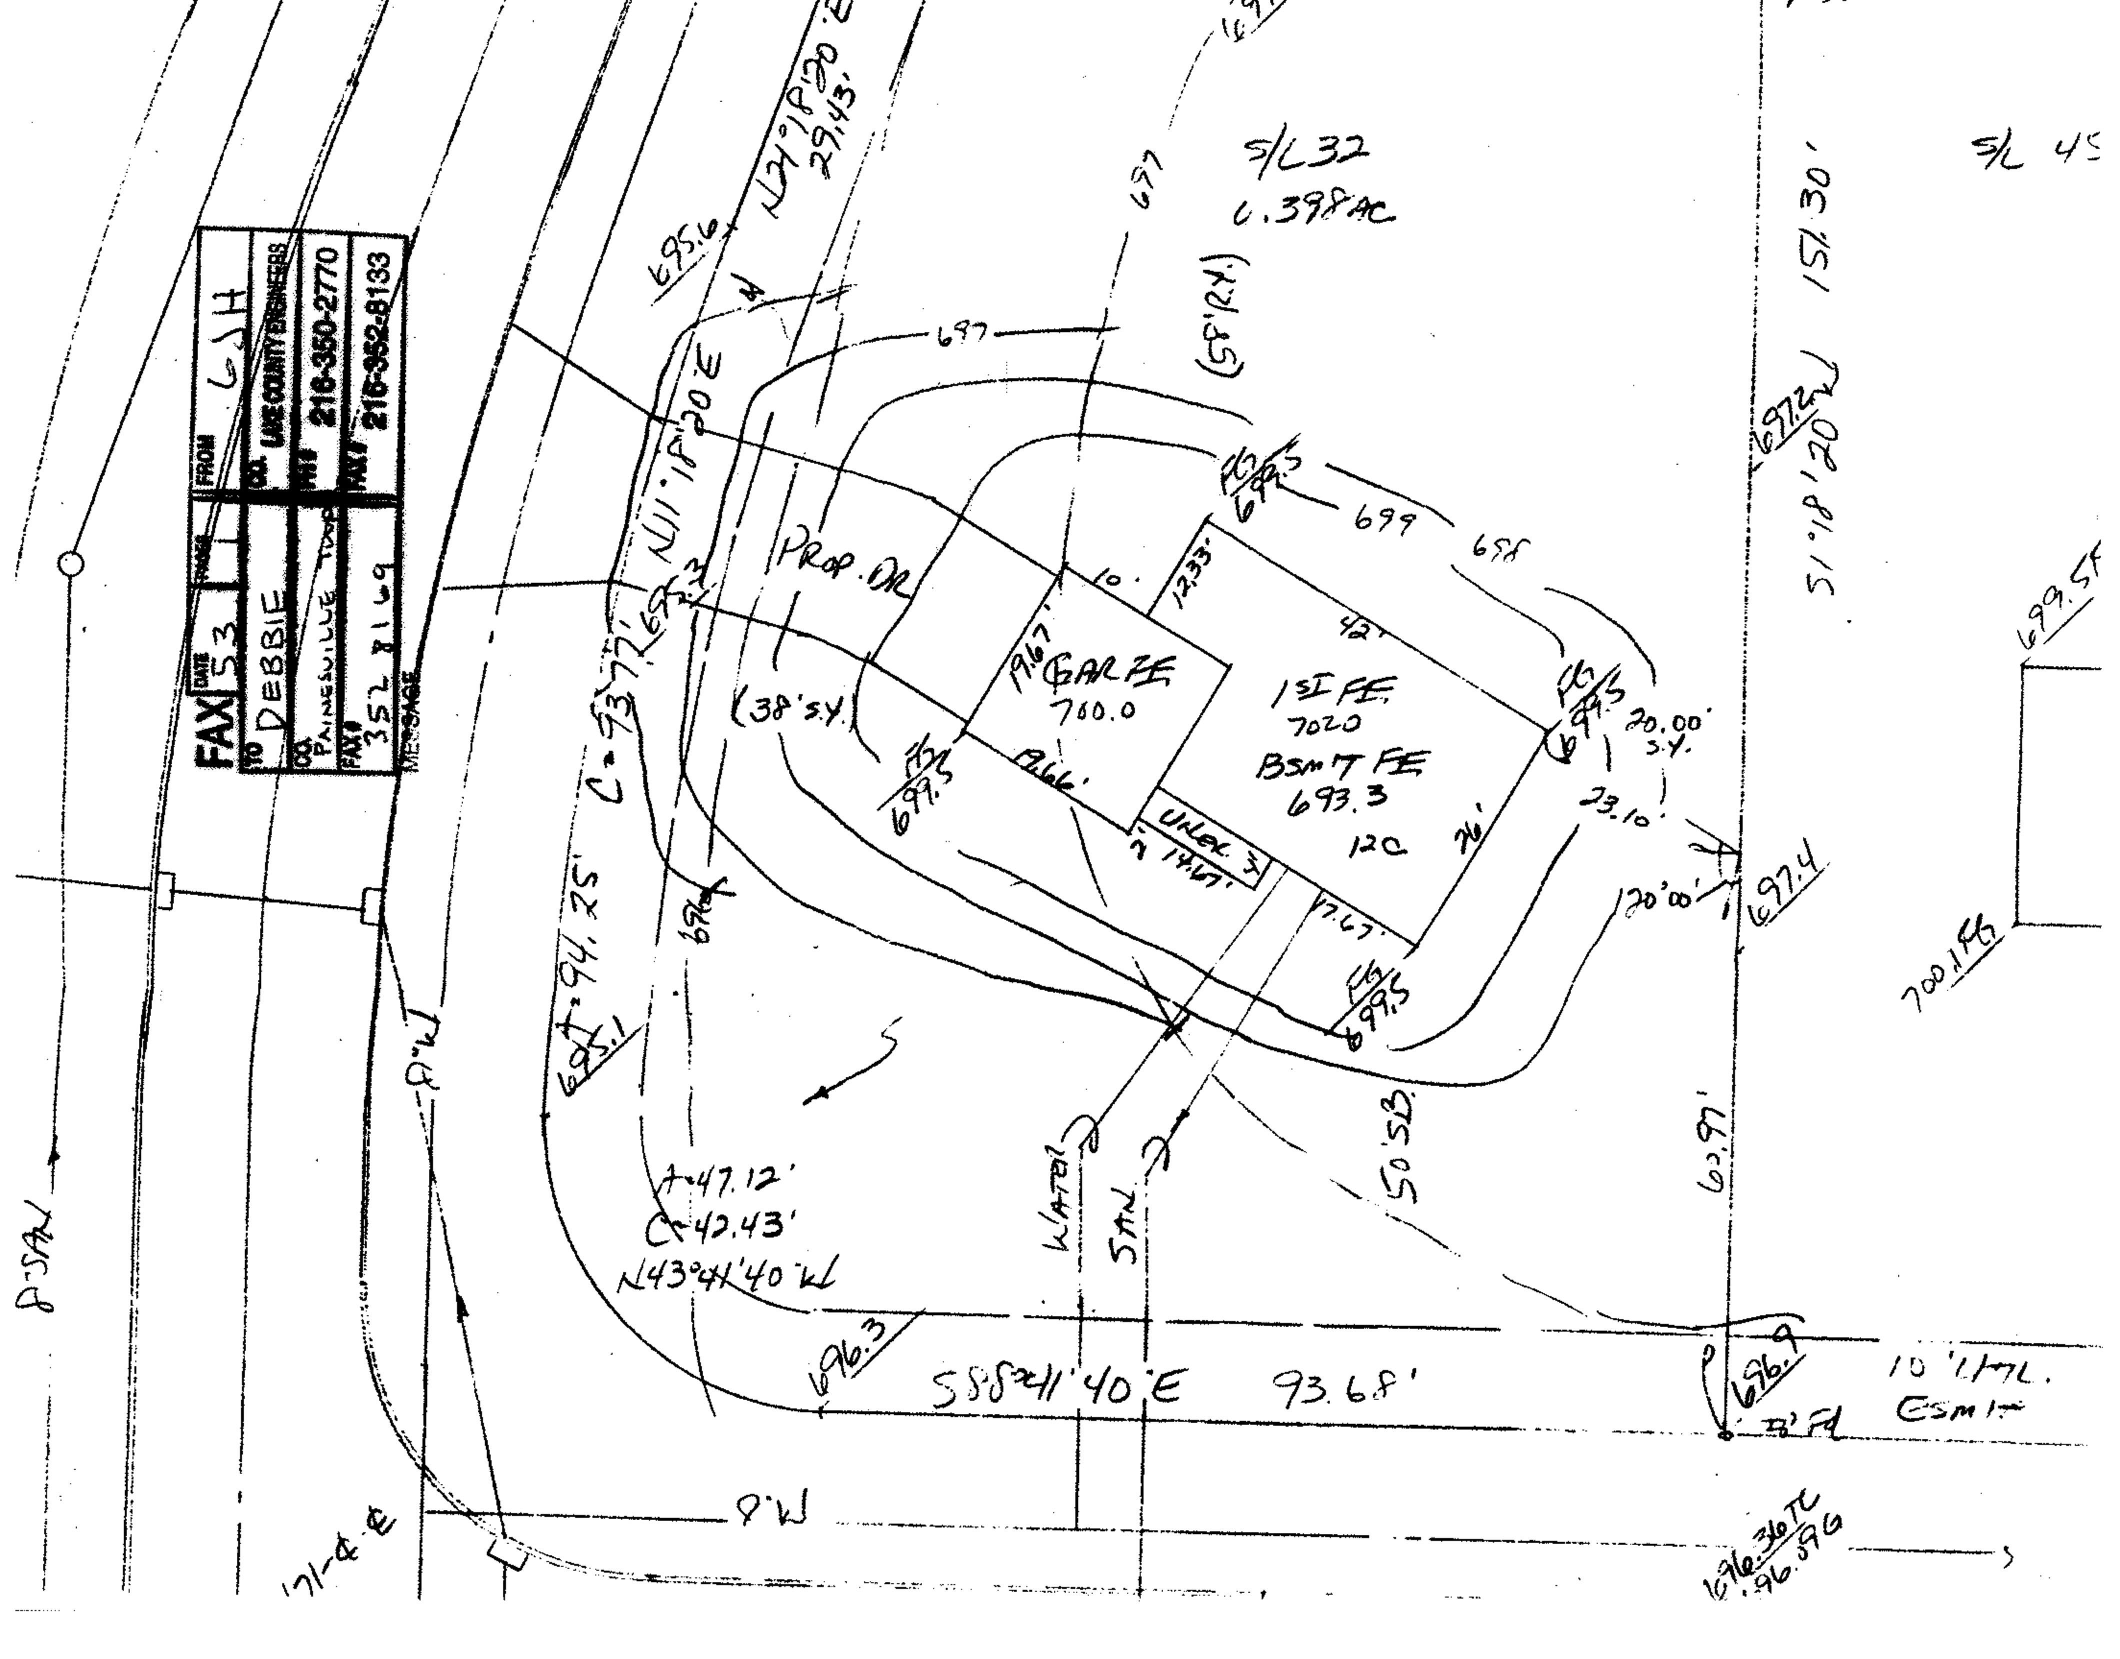
FAX
DATE 5 3
TO DEBBIE
CO. PAINESVILLE TWP
FAX# 352 8169
MESSAGE
FROM GJH
CO. LAKE COUNTY ENGINEERS
216-350-2770
FAX# 216-352-8133
S/L 32
0.398 AC
S/L 45
151.30'
S1°18'20"W
GARAGE
700.0
1ST FE
702.0
BSMT FE
693.3
120
PROP. DR
(38' S.Y.)
20.00' S.Y.
(58' R.Y.)
50' S.B.
A-47.12'
C-42.43'
N43°41'40"W
S58°41'40"E 93.68'
N1°18'20"E
N24°18'20"E 29.43'
C-37.72'
A-94.25'
10' UTIL. ESMT
WATER
SAN
8" W
8" SAN
697.4
697.2
699.5
696.3
696.9
695.6
700.1 FG
699.5 FG