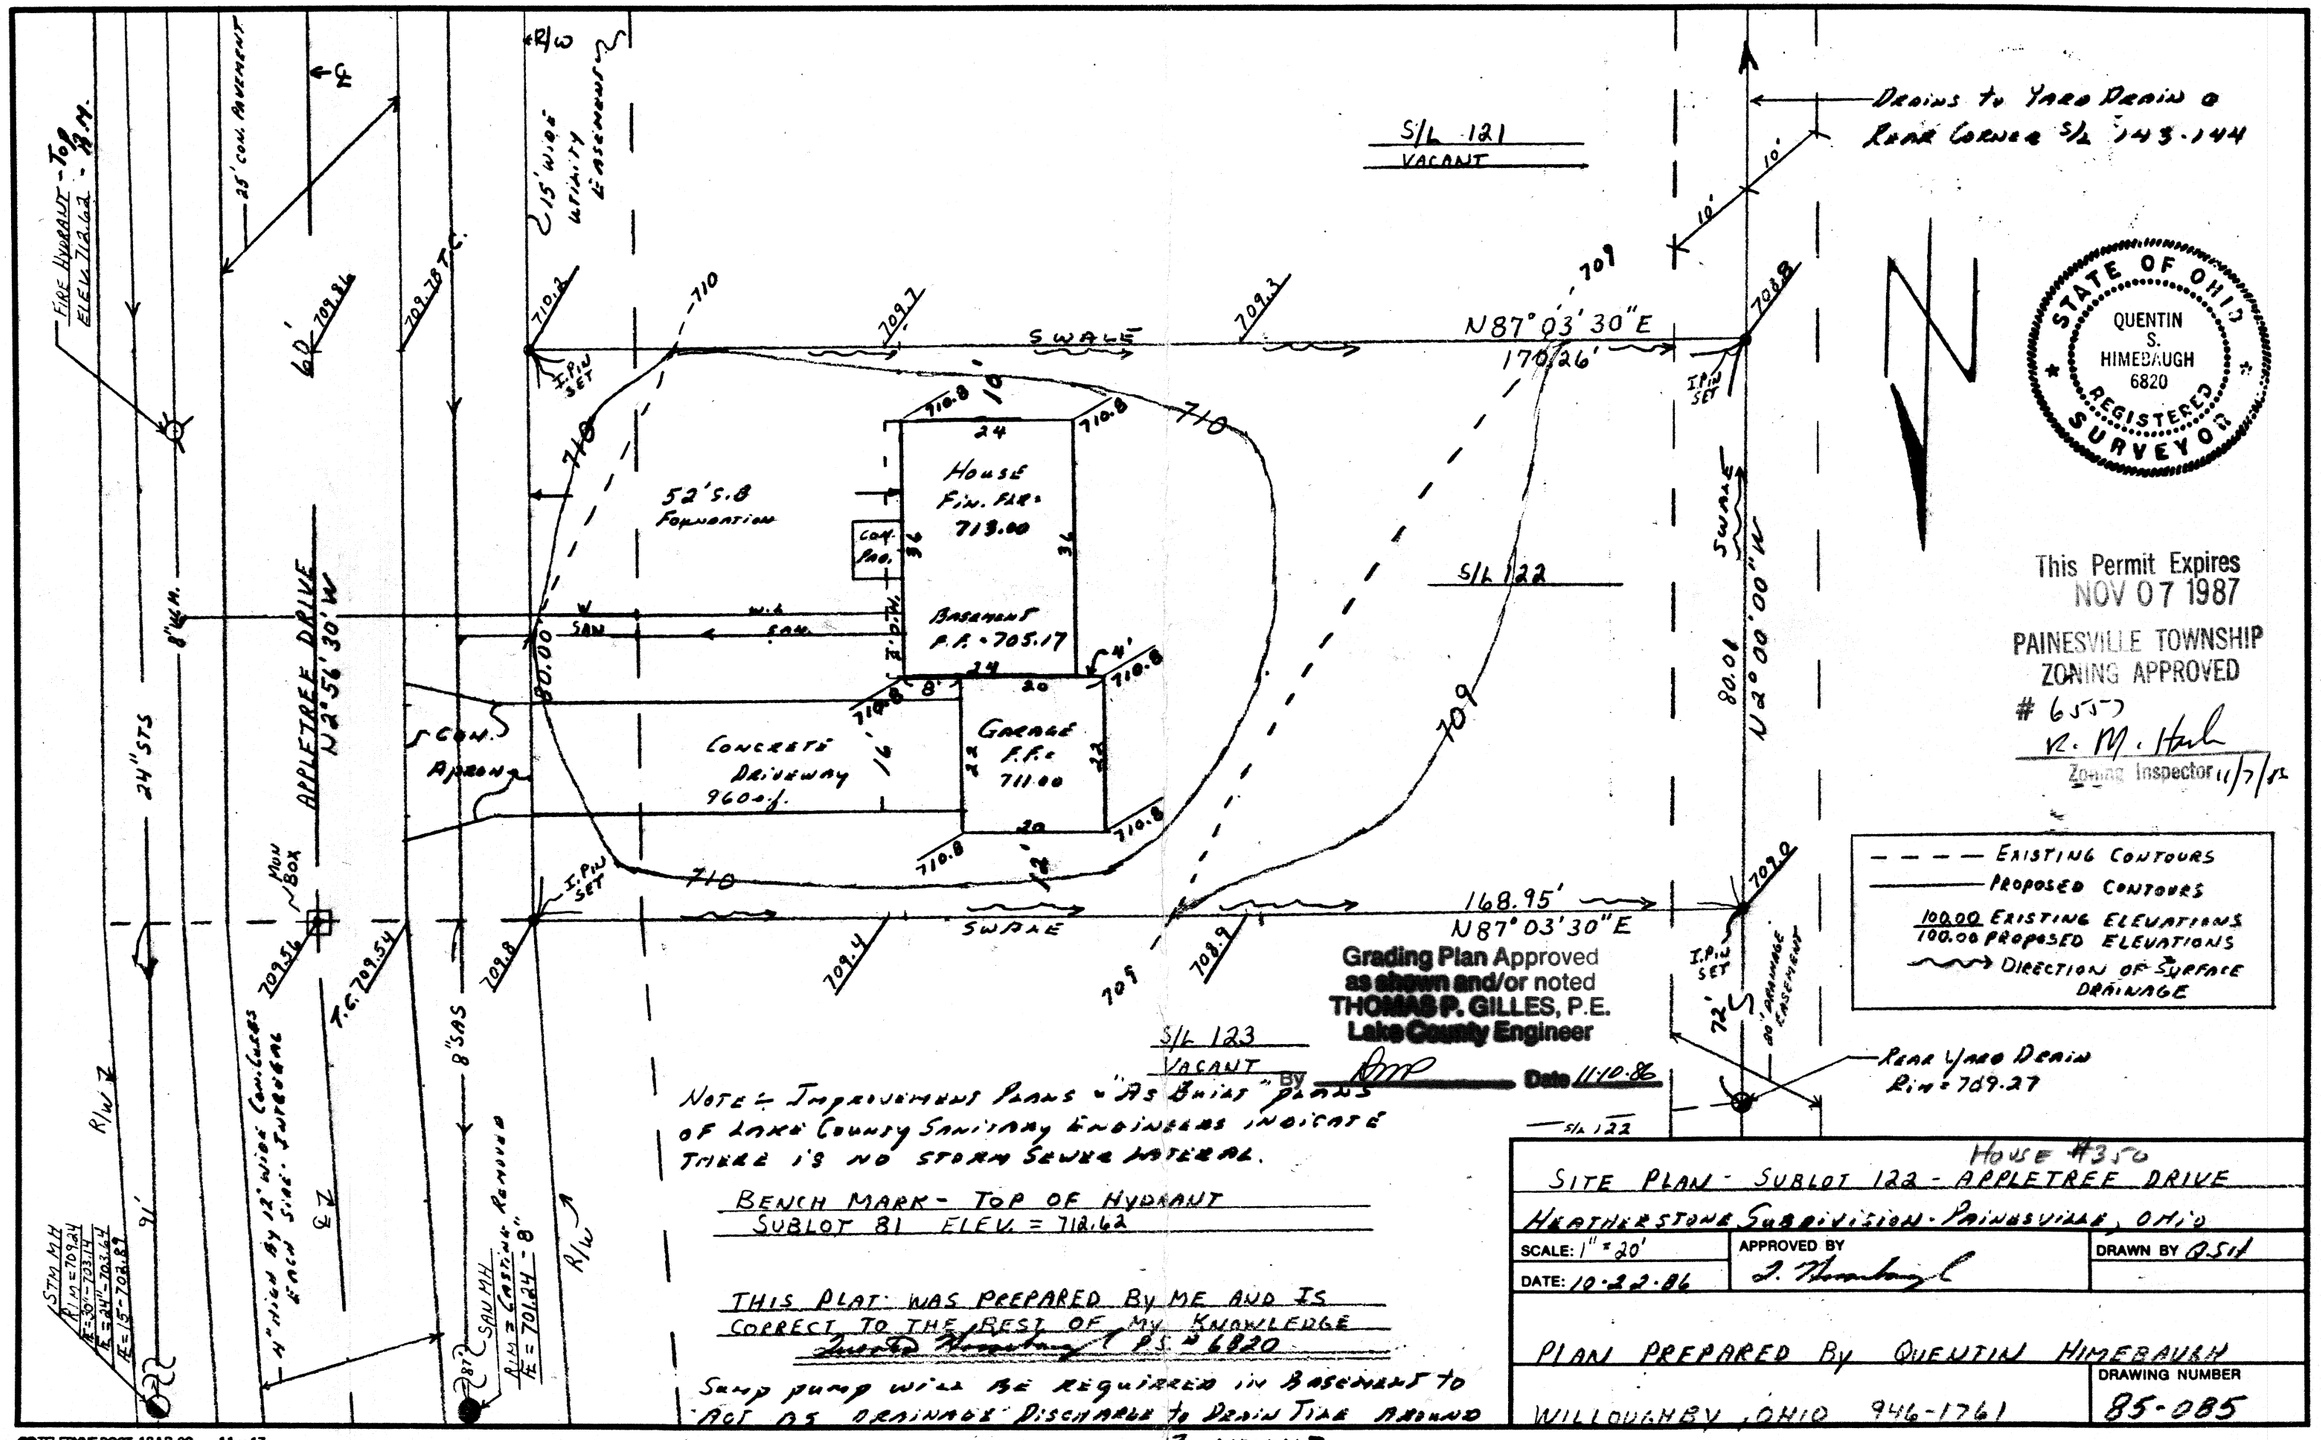

TELEDYNE POST 18AB-08 – 11 x 17