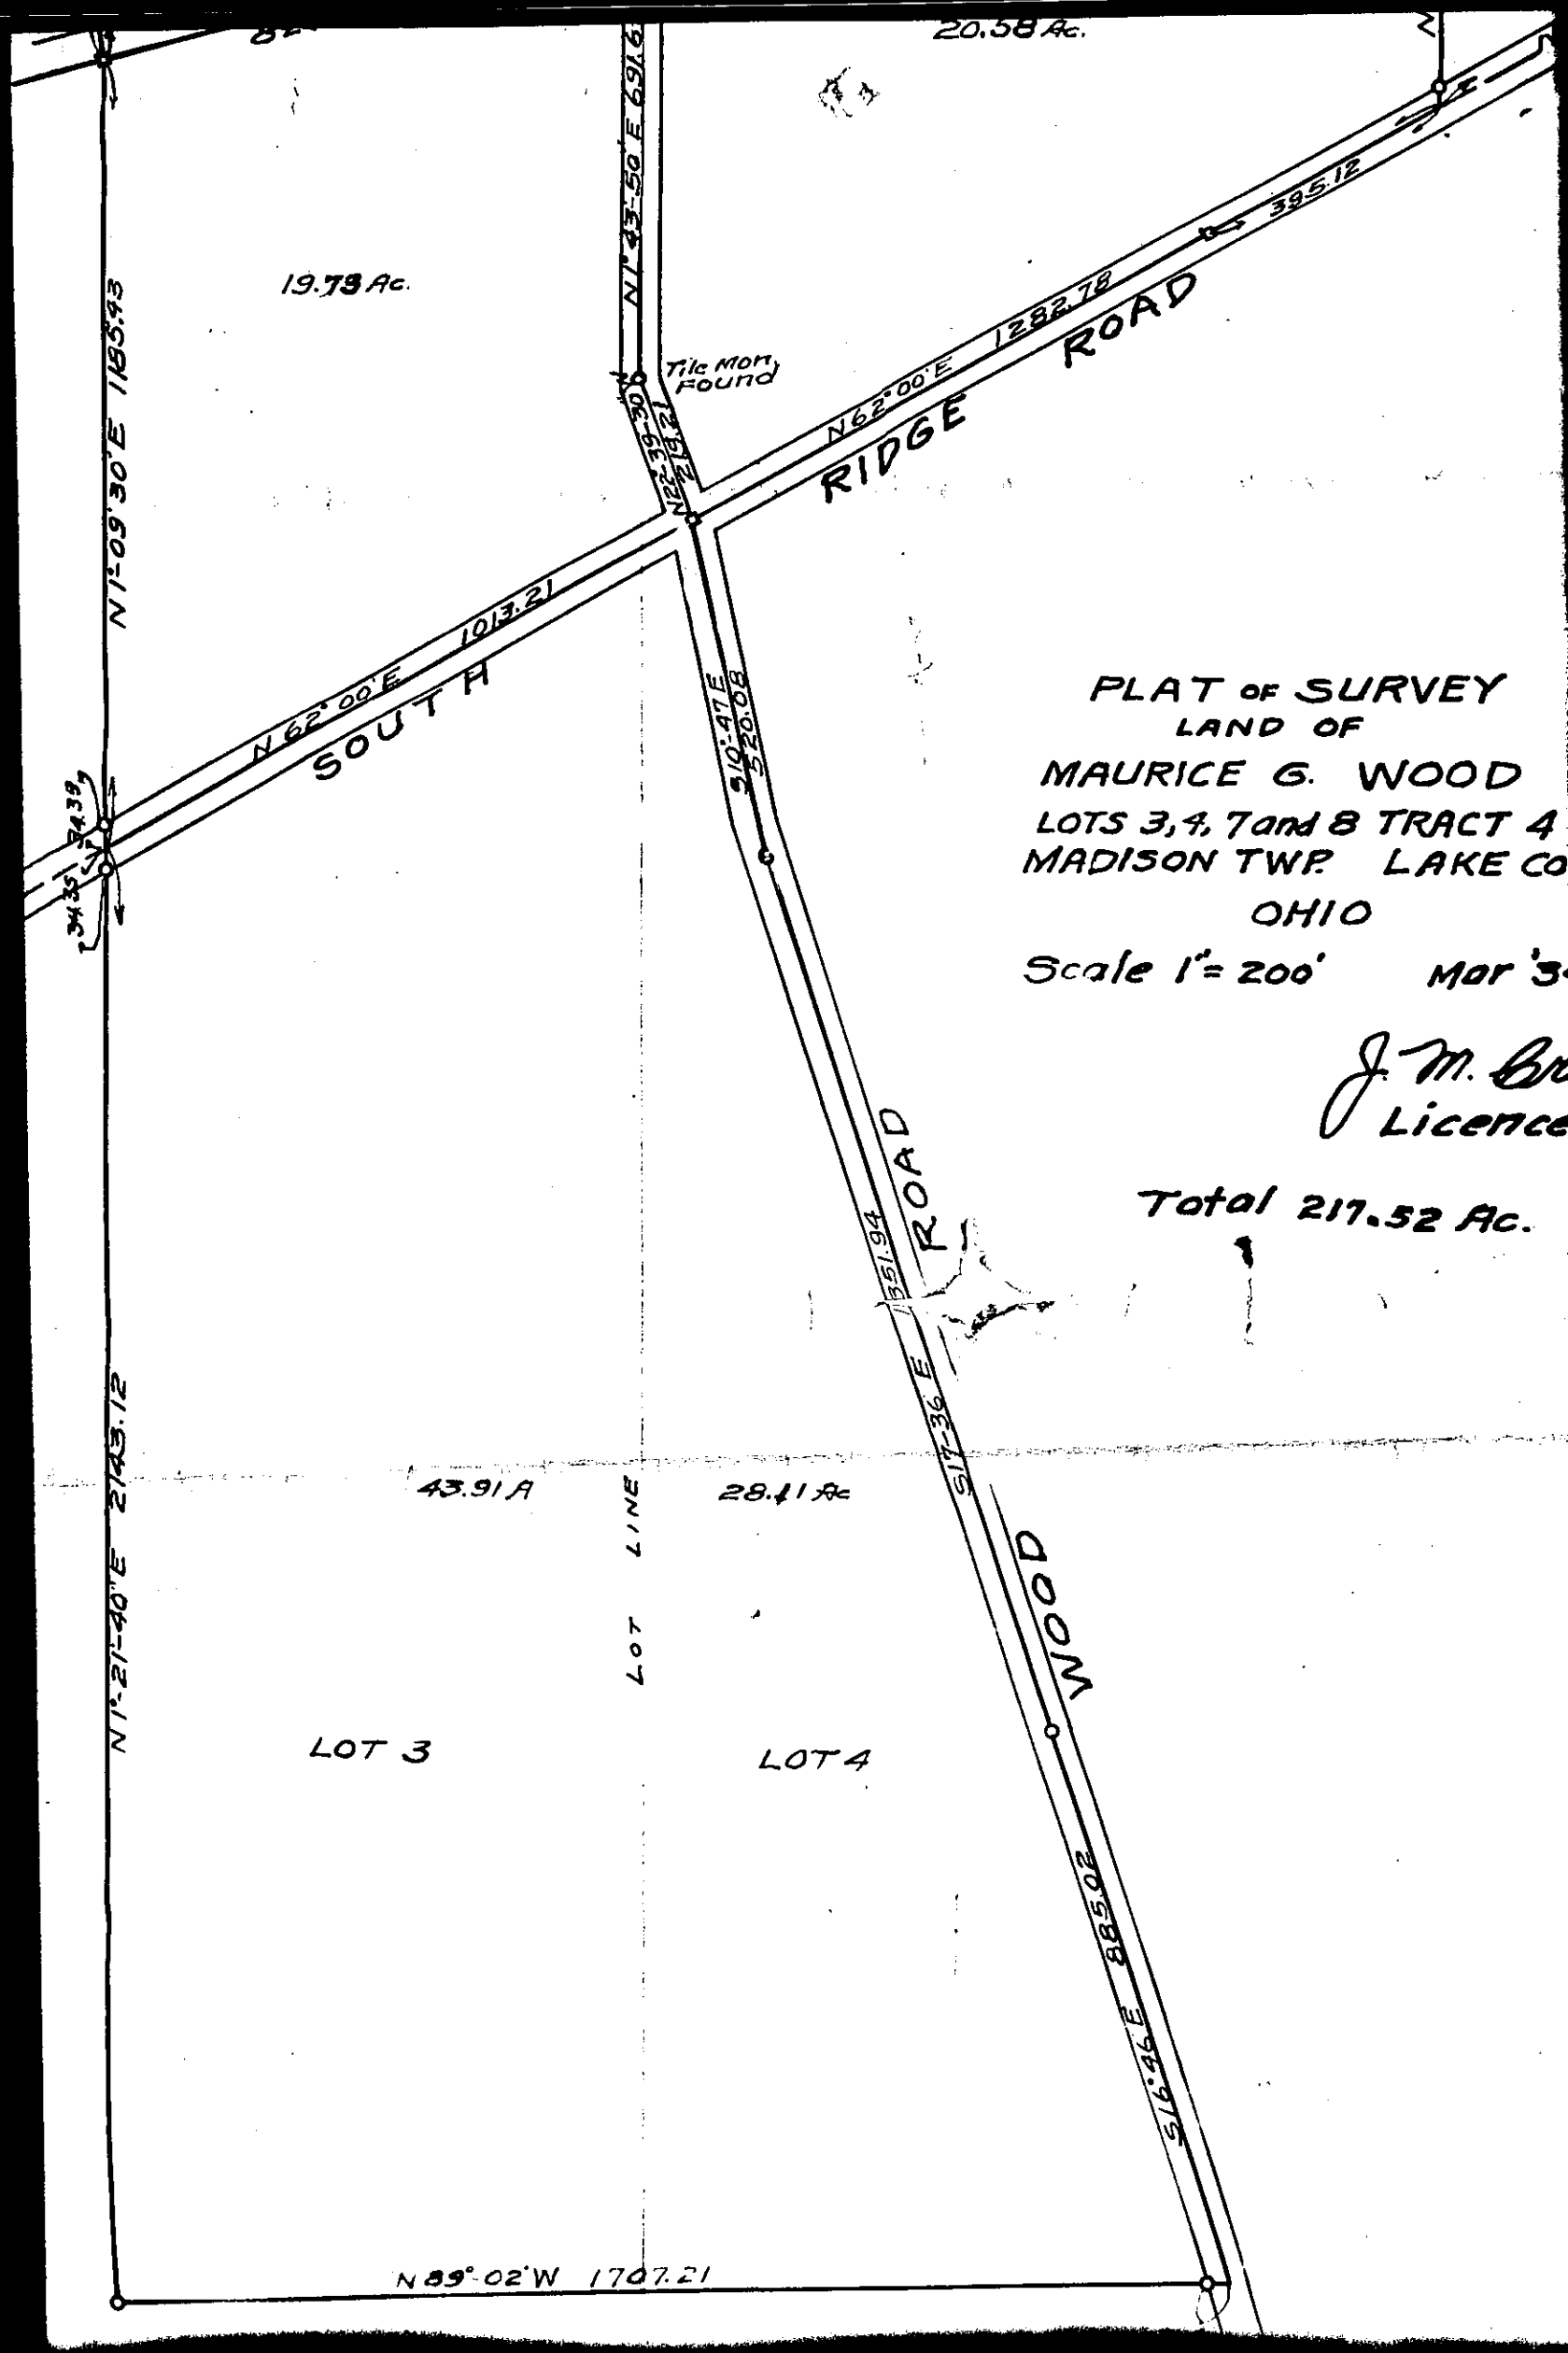
20.58 Ac.
19.73 Ac.
N1°-43'-50"E 691.6
N1°-09'30"E 1183.93
Tile Mon. Found
N22°-33'-30"E 1218.27
N62°00'E 1282.78
395.12
RIDGE ROAD
N62°00'E 1013.21
SOUTH
S10°-47'E 520.08
34.39
PLAT OF SURVEY
LAND OF
MAURICE G. WOOD
LOTS 3,4, 7 and 8 TRACT 4
MADISON TWP. LAKE CO
OHIO
Scale 1"= 200'
Mar '3
J. M. Br
Licence
Total 217.52 Ac.
WOOD ROAD
S17°-36'E 1351.94
N1°-21'-40"E 2143.12
43.91 A
28.11 Ac
LOT LINE
LOT 3
LOT 4
S16°-46'E 885.02
N89°-02'W 1707.21