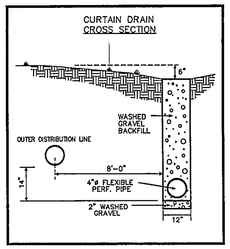

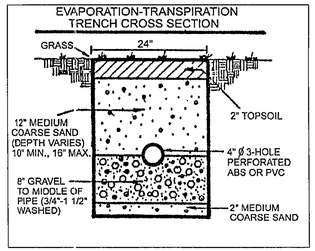

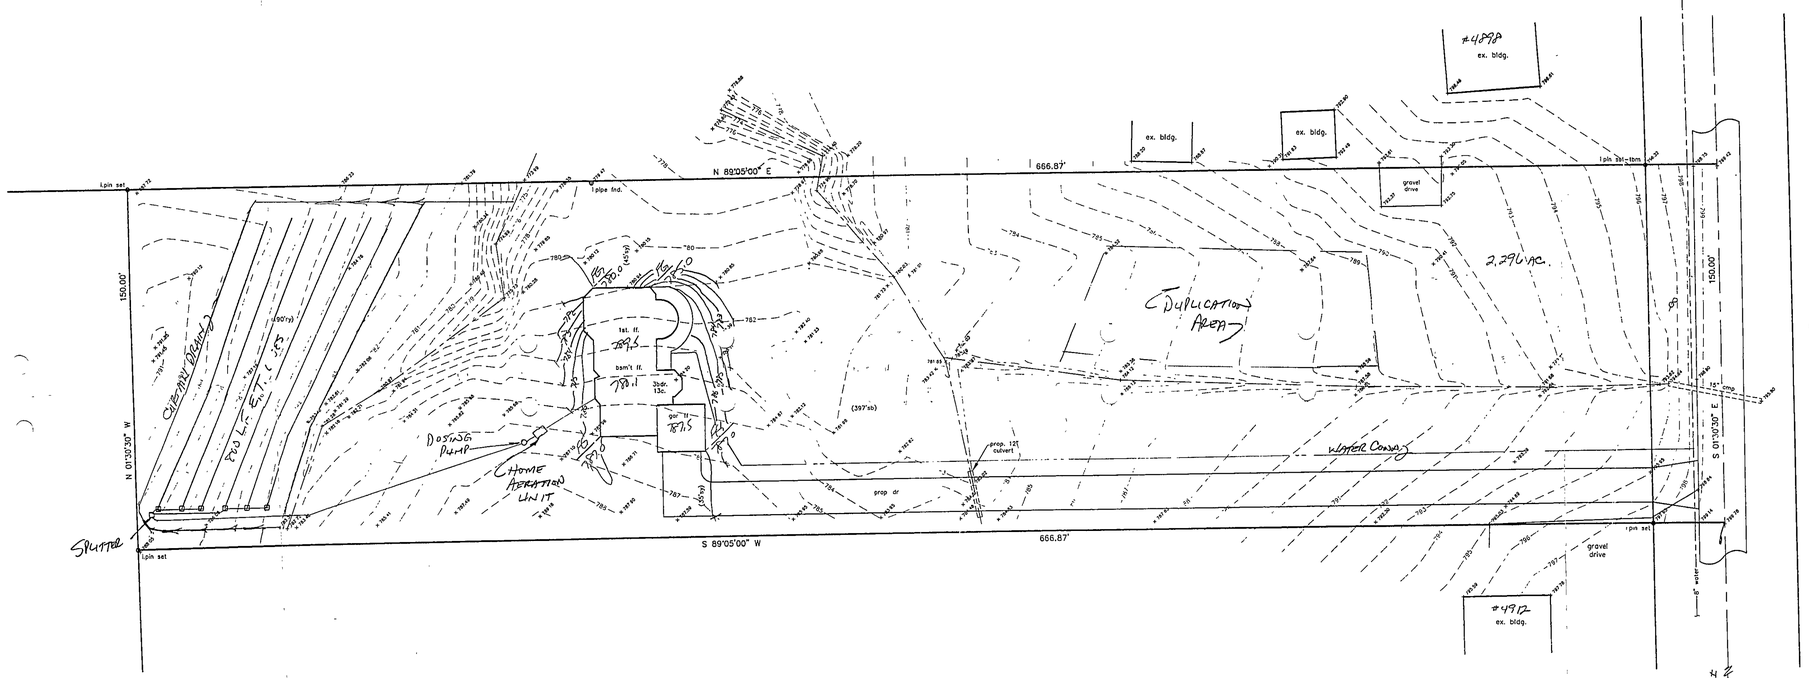
N 89°05'00" E
666.87'
S 89°05'00" W
666.87'
N 01°30'30" W
S 01°30'30" E
150.00'
150.00'
1359.7'
WEBB ROAD - 60'
#4898
ex. bldg.
#4912
ex. bldg.
ex. bldg.
ex. bldg.
gravel drive
gravel drive
2.296 AC.
DUPLICATION AREA
CURTAIN DRAIN
PVC L.E.T. 25'
DOSING PUMP
HOME AERATION UNIT
1st. fl. 789.5
bsm't fl. 781.1
36dia. 13dc.
our 781.5
(397'ab)
prop. 12ft culvert
prop dr
WATER COURSE
SPLITTER
1pin set
1pin set
1pin set
1pin set
pipe fnd.
1pin set
1pin set
1pin set
1pin set