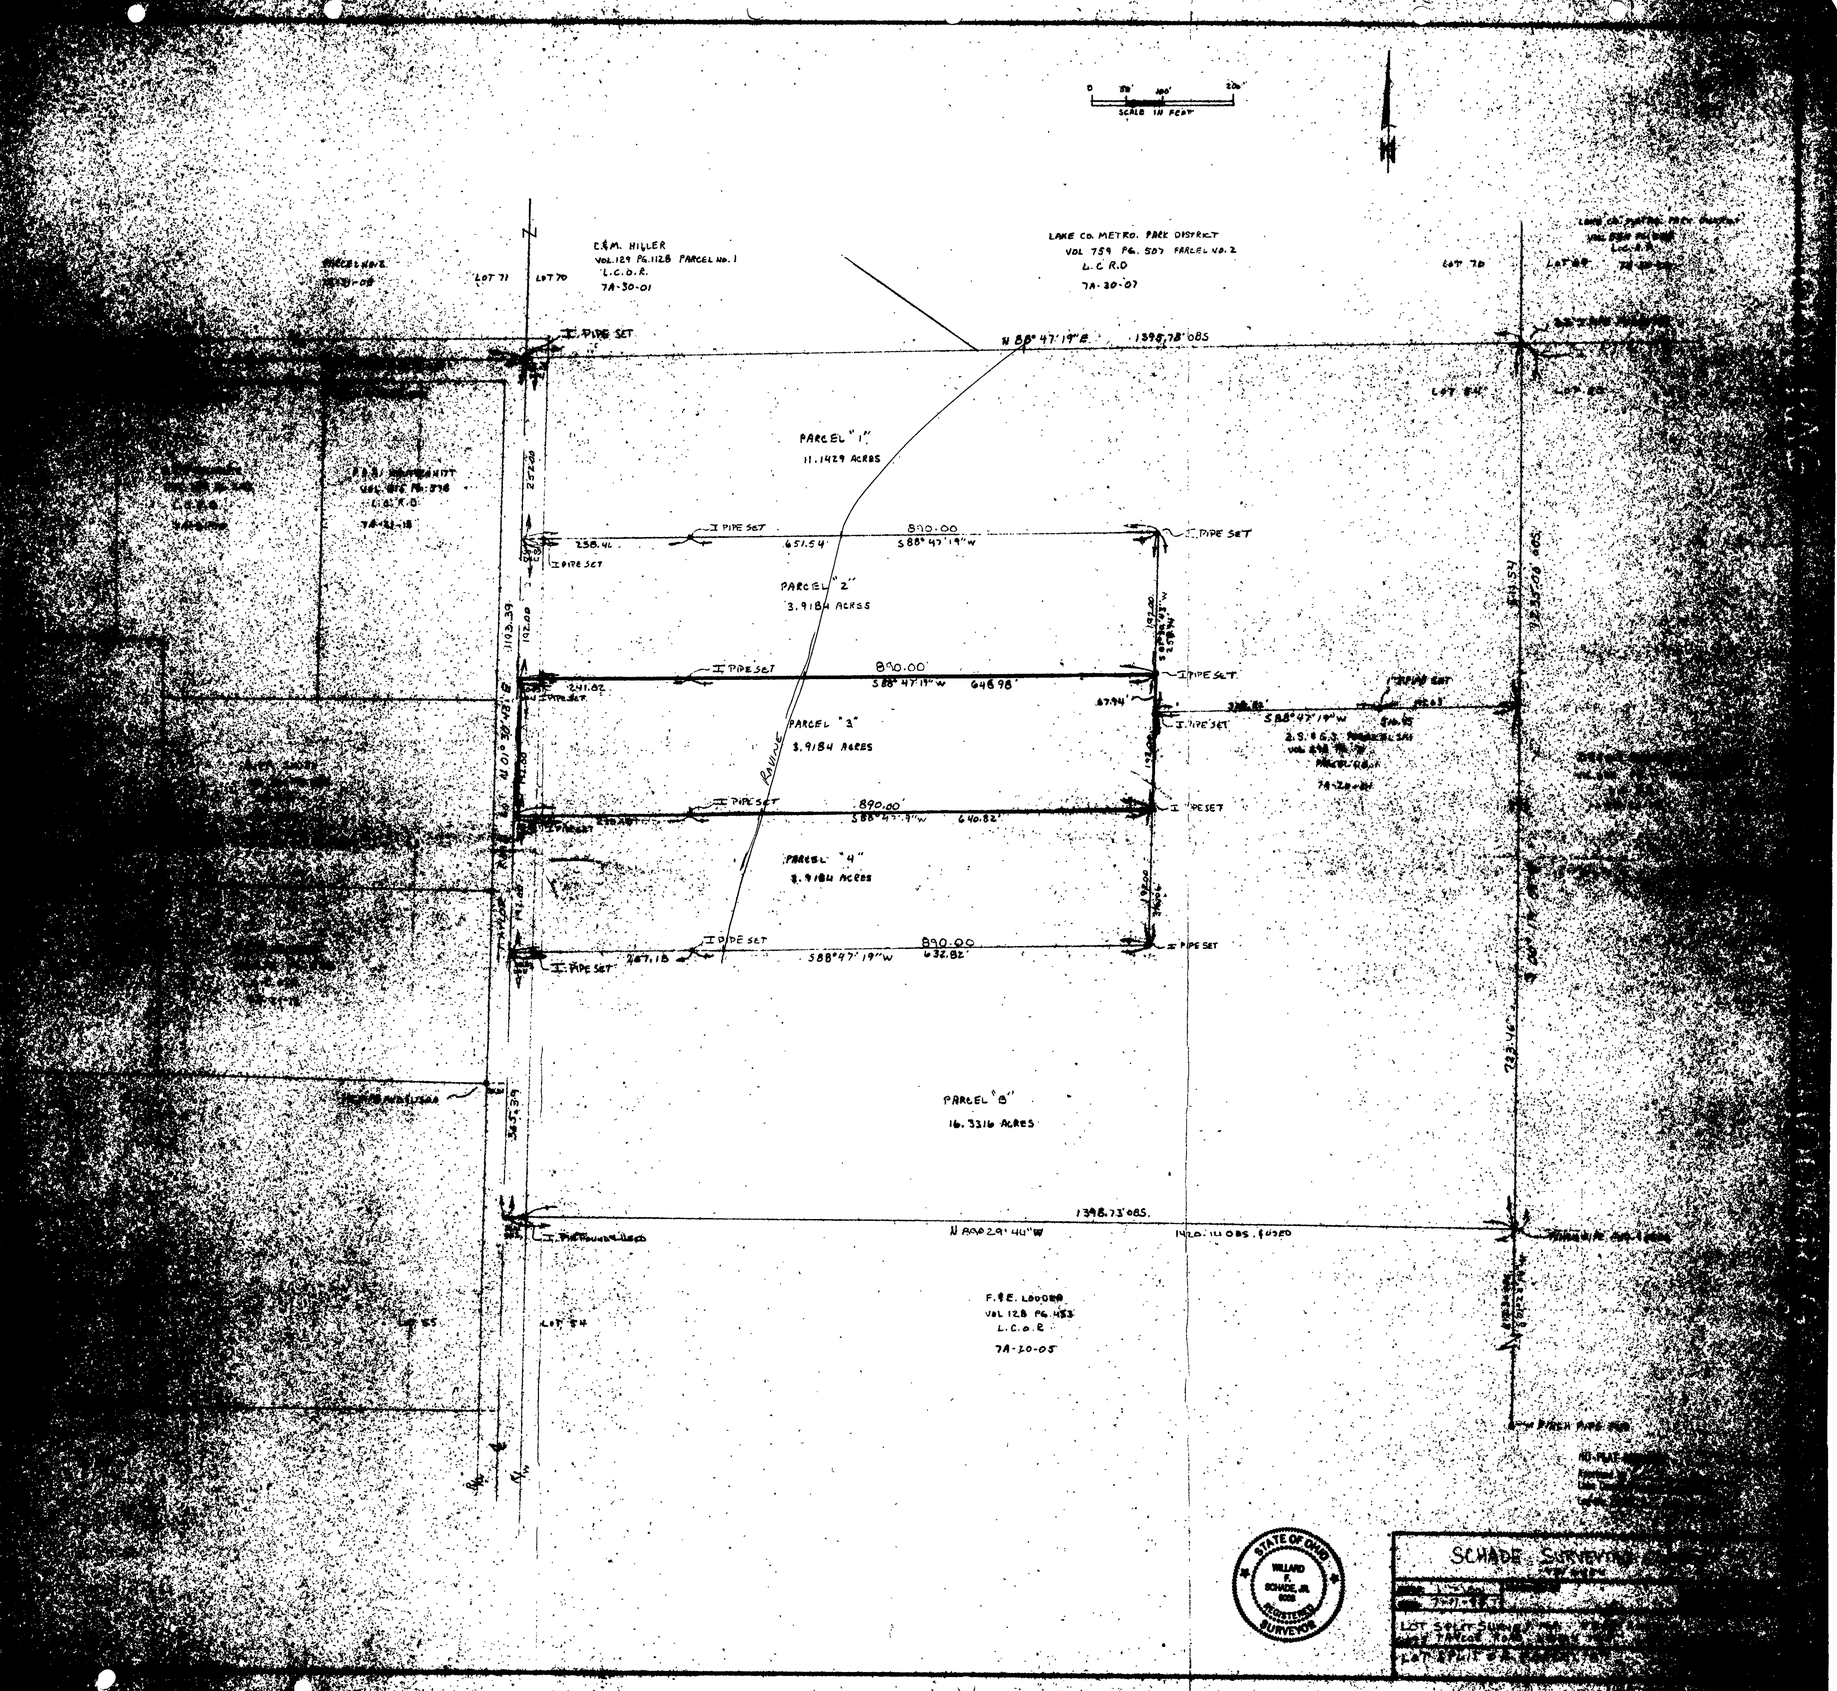

SCALE IN FEET
C.&M. HILLER
VOL. 129 PG. 1128 PARCEL No. 1
L.C.O.R.
7A-30-01
LAKE CO. METRO. PARK DISTRICT
VOL 759 PG. 507 PARCEL NO. 2
L.C.R.D
7A-30-07
LOT 71
LOT 70
I PIPE SET
N 88° 47' 19" E
1398.78' OBS
PARCEL "1"
11.1429 ACRES
I PIPE SET
890.00
S 88° 47' 19" W
PARCEL "2"
3.9184 ACRES
PARCEL "3"
3.9184 ACRES
PARCEL "4"
3.9184 ACRES
PARCEL "8"
16.3316 ACRES
1398.73' OBS.
N 89° 29' 44" W
F.&E. LOUDER
VOL 128 PG. 453
L.C.O.R.
7A-20-05
RAVINE
STATE OF OHIO
WILLARD F. SCHADE, JR.
REGISTERED SURVEYOR
SCHADE SURVEYING