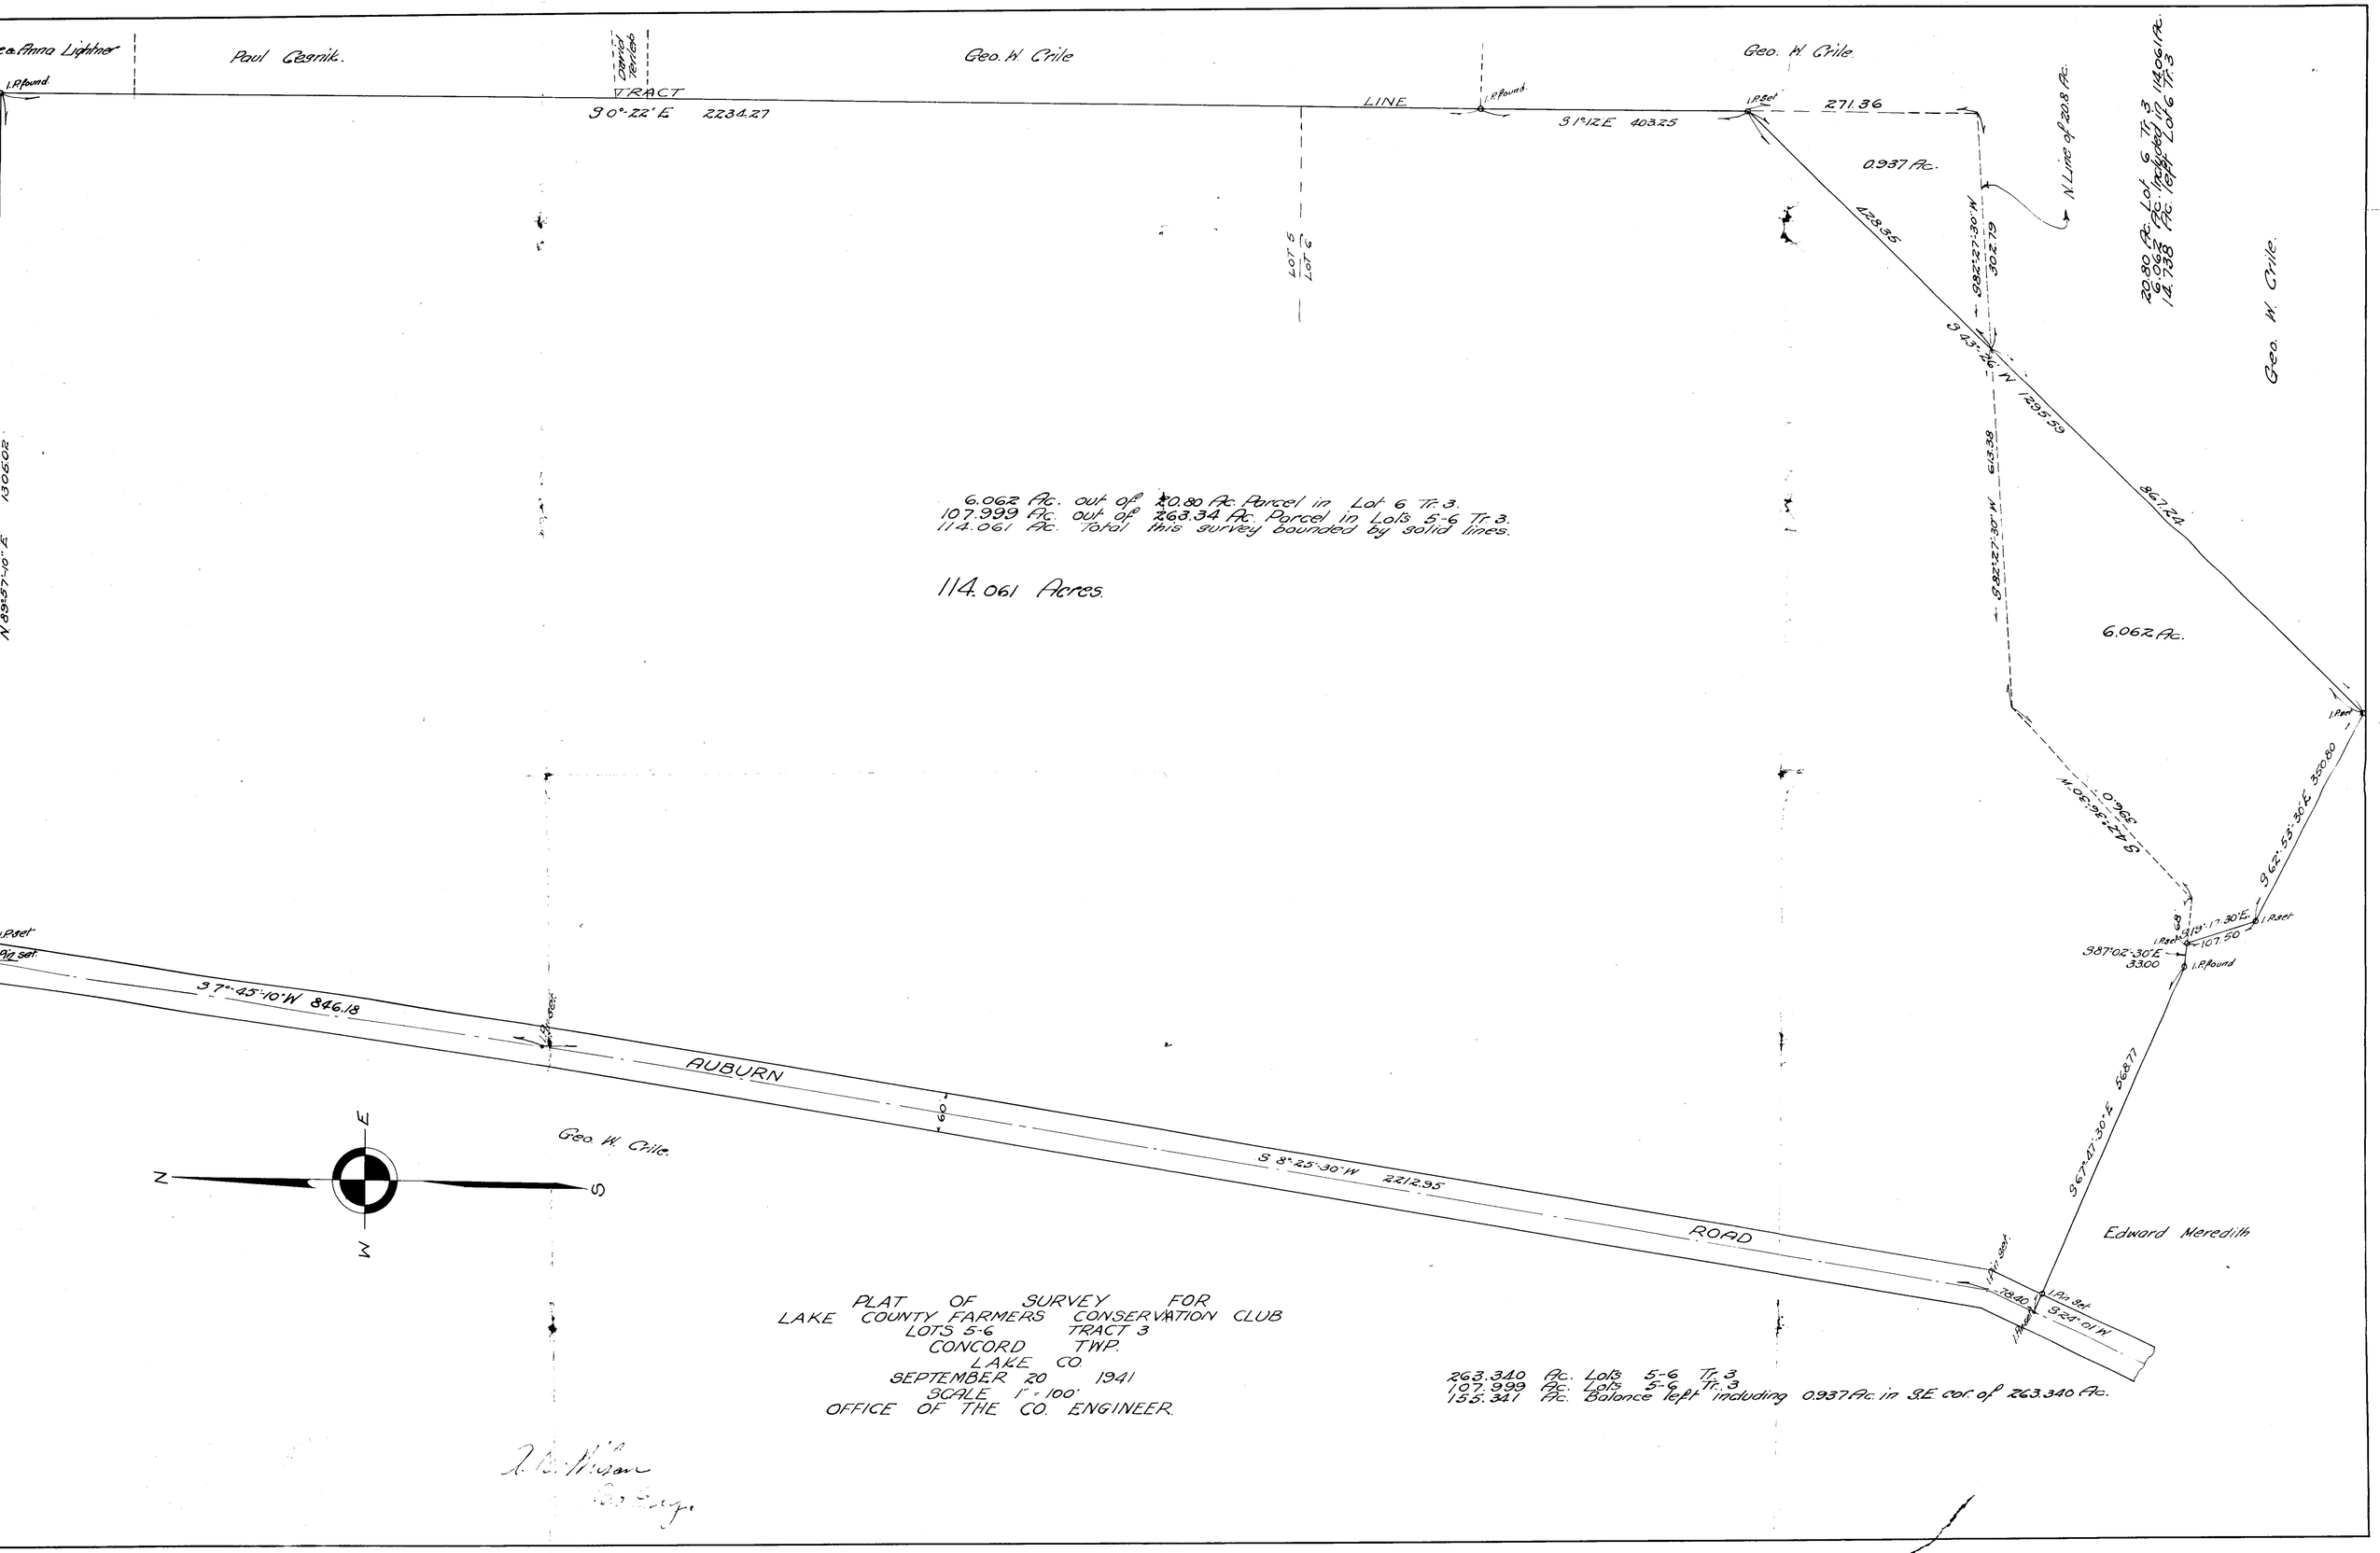

Anna Lightner
Paul Cesnik.
Geo. W. Crile
Geo. W. Crile.
TRACT
LINE
S 0°-22' E 2234.27
S 1°12' E 403.25
271.36
0.937 Ac.
428.35
N. Line of 20.8 Ac.
20.80 Ac. Lot 6 Tr. 3
6.062 Ac. Included in 114.061 Ac.
14.738 Ac. left Lot 6 Tr. 3
Geo. W. Crile.
LOT 5
LOT 6
S 43°-26' W 1295.59
867.24
6.062 Ac.
6.062 Ac. out of 20.80 Ac. Parcel in Lot 6 Tr. 3.
107.999 Ac. out of 263.34 Ac. Parcel in Lots 5-6 Tr. 3.
114.061 Ac. Total this survey bounded by solid lines.
114.061 Acres.
S 62°-53'-30" E 350.80
S 19°-17'-30" E
107.50
S 87°-02'-30" E
33.00
S 67°-47'-30" E 568.77
S 7°-45'-10" W 846.18
AUBURN
ROAD
S 8°-25'-30" W 2212.95
Geo. W. Crile.
Edward Meredith
S 24°-01' W
N 89°-57'-10" E 1305.02
N
E
S
W
PLAT OF SURVEY FOR
LAKE COUNTY FARMERS CONSERVATION CLUB
LOTS 5-6 TRACT 3
CONCORD TWP.
LAKE CO.
SEPTEMBER 20 1941
SCALE 1" = 100'
OFFICE OF THE CO. ENGINEER.
263.340 Ac. Lots 5-6 Tr. 3
107.999 Ac. Lots 5-6 Tr. 3
155.341 Ac. Balance left including 0.937 Ac. in S.E. cor. of 263.340 Ac.