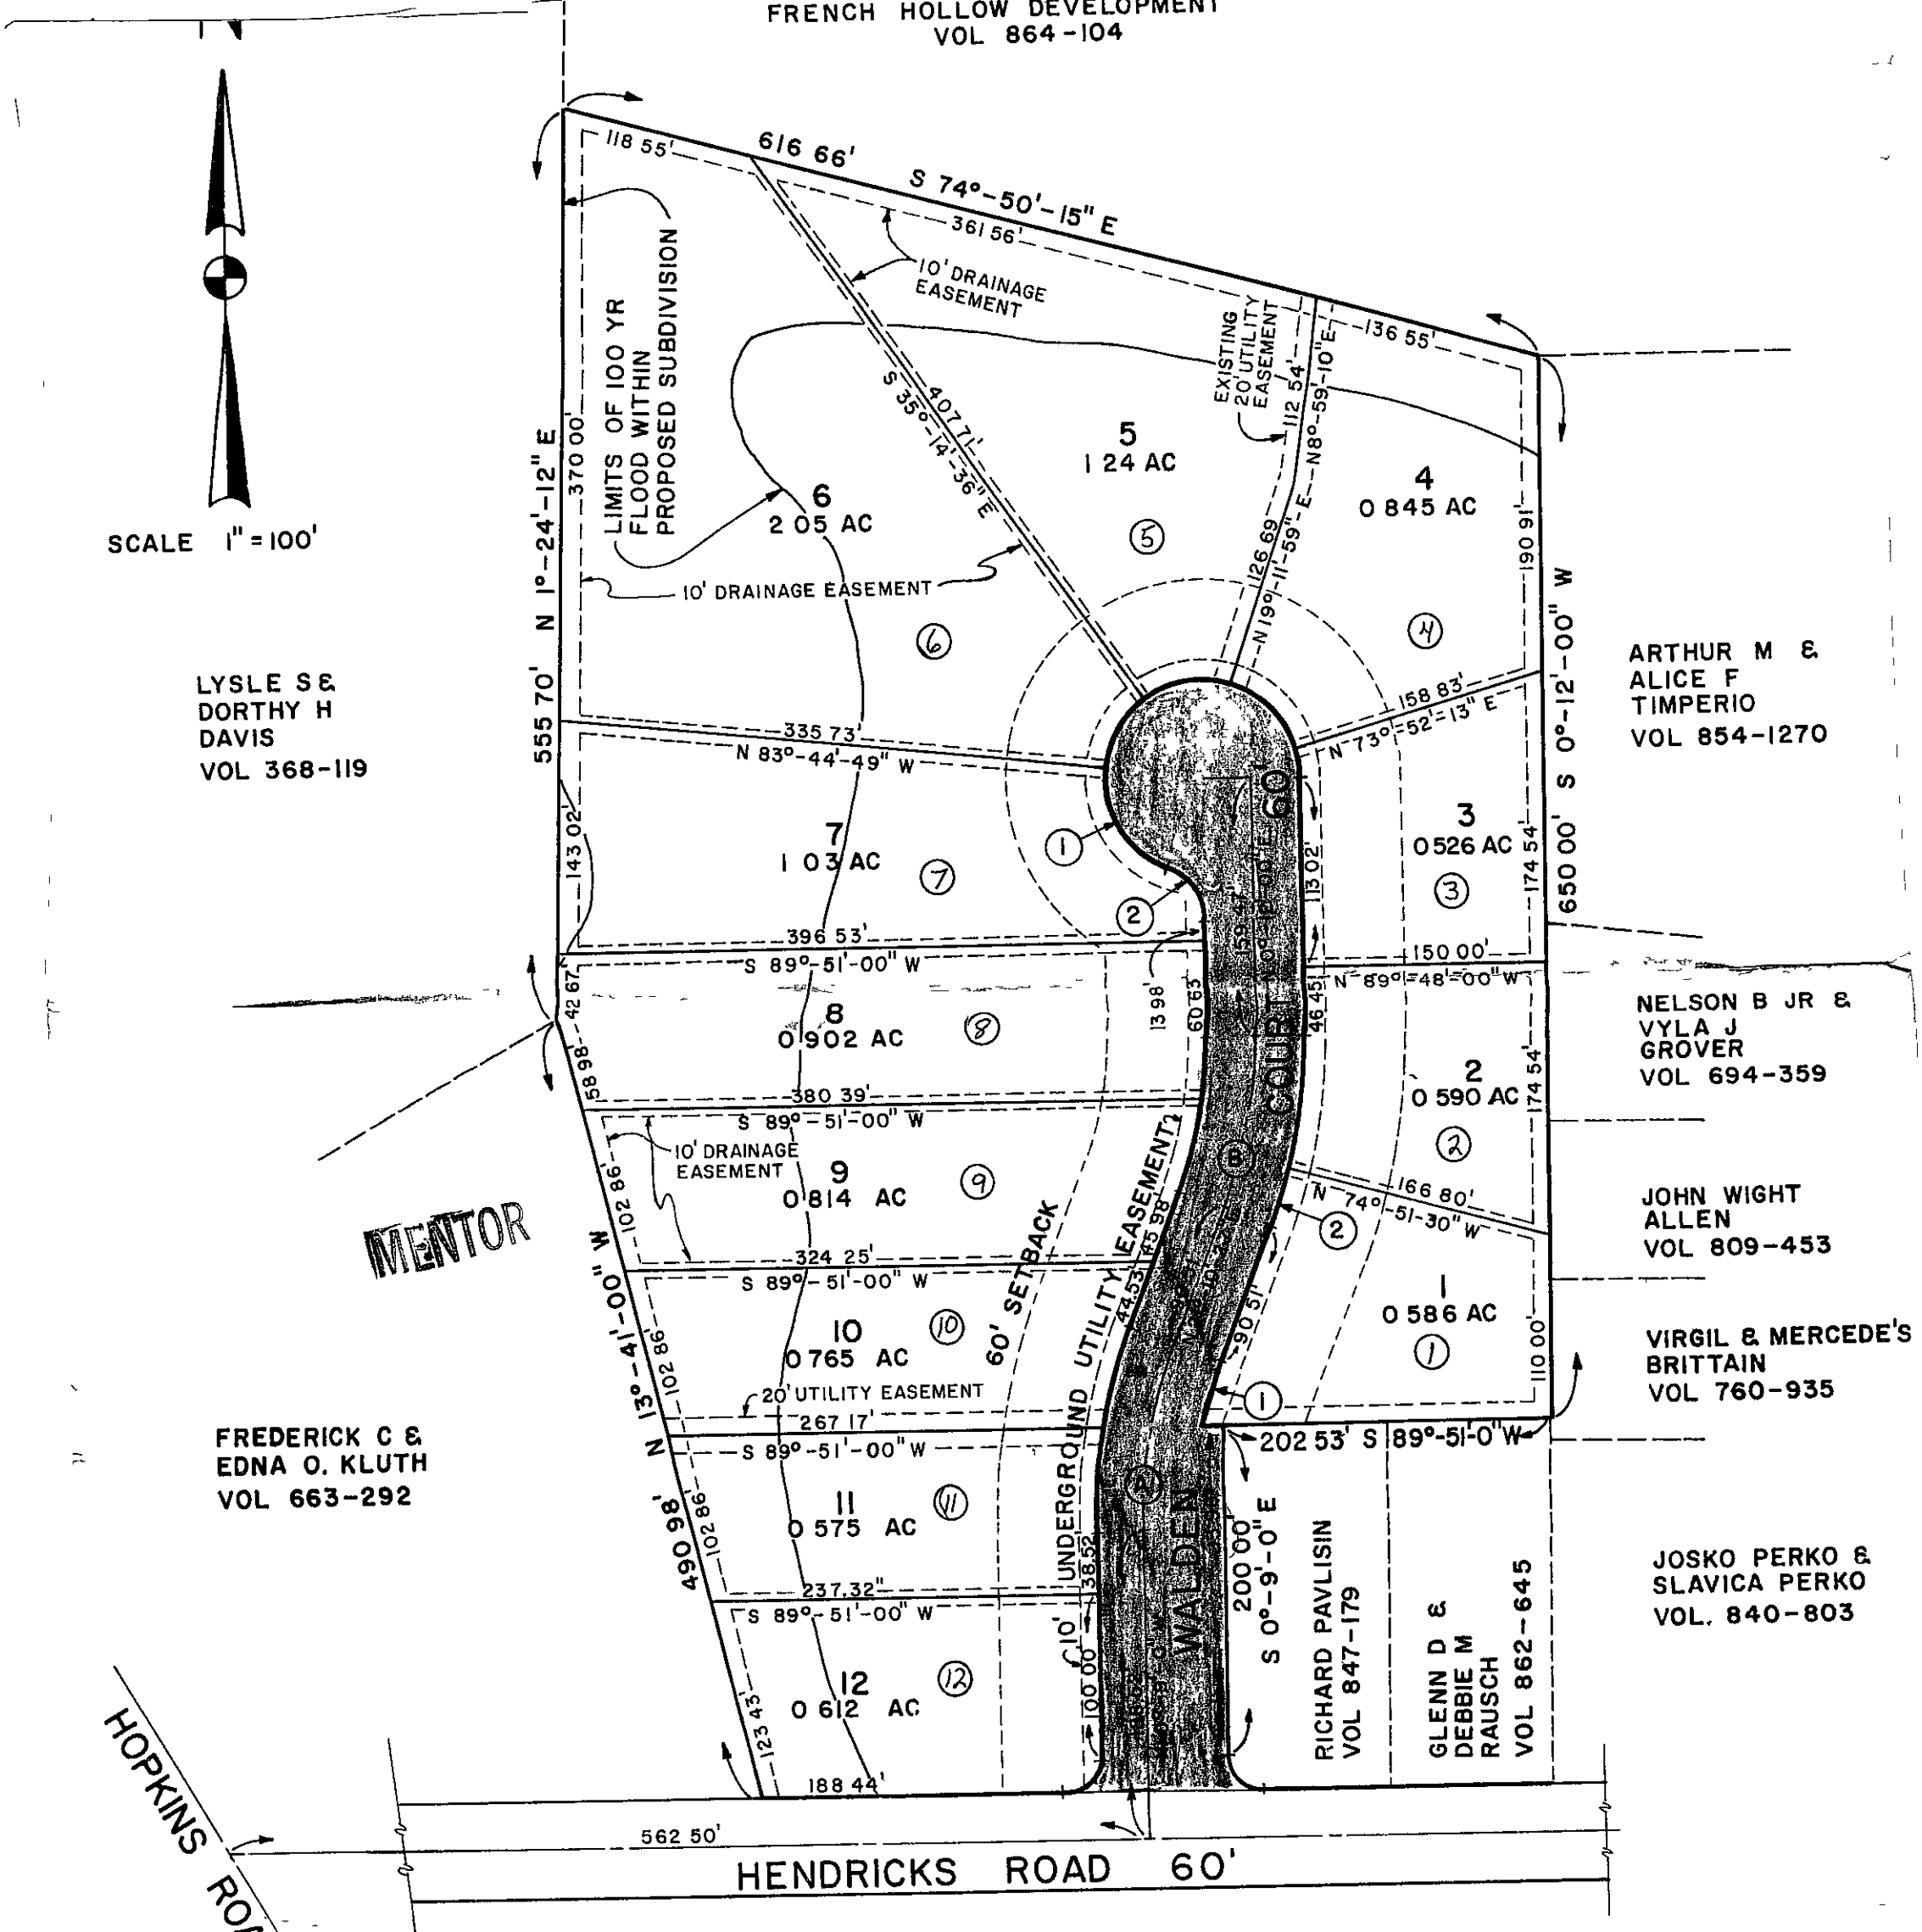

FRENCH HOLLOW DEVELOPMENT
VOL 864-104
SCALE 1" = 100'
LYSLE S & DORTHY H DAVIS VOL 368-119
FREDERICK C & EDNA O. KLUTH VOL 663-292
ARTHUR M & ALICE F TIMPERIO VOL 854-1270
NELSON B JR & VYLA J GROVER VOL 694-359
JOHN WIGHT ALLEN VOL 809-453
VIRGIL & MERCEDE'S BRITTAIN VOL 760-935
JOSKO PERKO & SLAVICA PERKO VOL. 840-803
RICHARD PAVLISIN VOL 847-179
GLENN D & DEBBIE M RAUSCH VOL 862-645
HENDRICKS ROAD 60'
HOPKINS ROAD
MENTOR
WALDEN COURT
60' SETBACK
UNDERGROUND UTILITY EASEMENT
10' DRAINAGE EASEMENT
20' UTILITY EASEMENT
EXISTING 20' UTILITY EASEMENT
LIMITS OF 100 YR FLOOD WITHIN PROPOSED SUBDIVISION
616 66' S 74°-50'-15" E
555 70' N 1°-24'-12" E
650 00' S 0°-12'-00" W
490 98' N 13°-41'-00" W
202 53' S 89°-51'-0" W
200 00' S 0°-9'-0" E
1 0 586 AC
2 0 590 AC
3 0 526 AC
4 0 845 AC
5 1 24 AC
6 2 05 AC
7 1 03 AC
8 0 902 AC
9 0 814 AC
10 0 765 AC
11 0 575 AC
12 0 612 AC