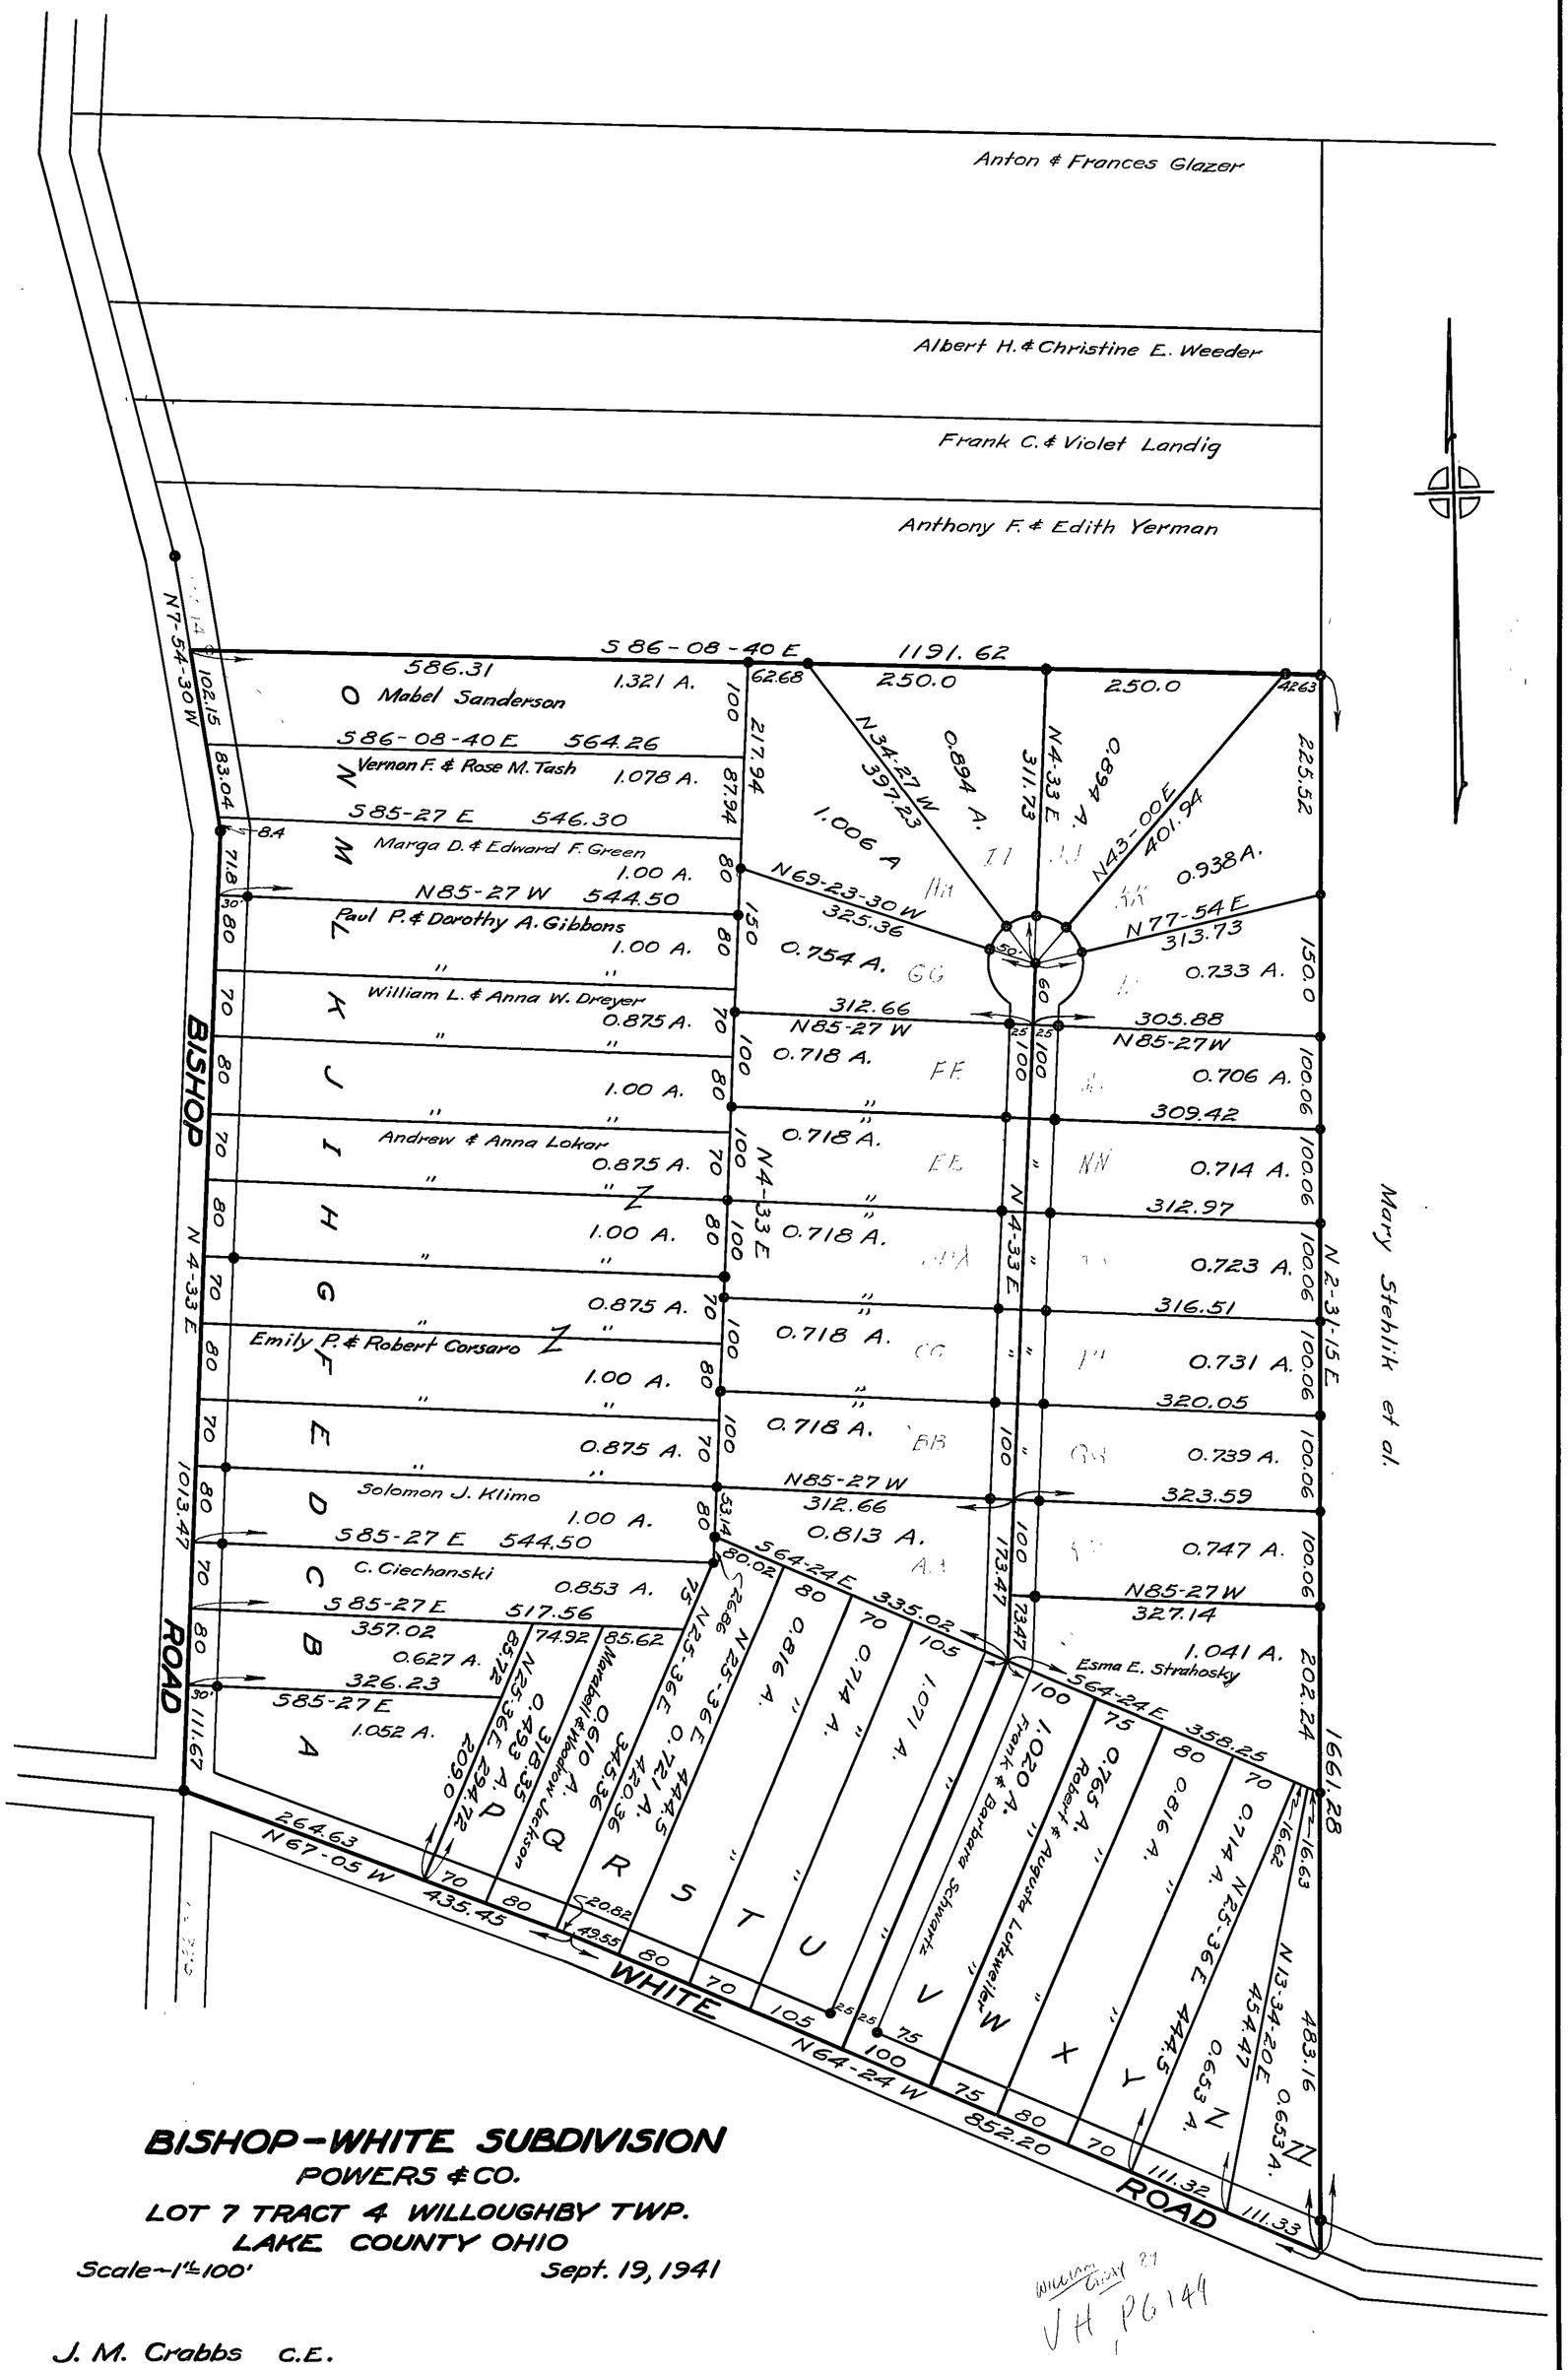
Anton & Frances Glazer
Albert H. & Christine E. Weeder
Frank C. & Violet Landig
Anthony F. & Edith Yerman
Mary Steblik et al.
BISHOP ROAD
WHITE ROAD
S 86-08-40 E 1191.62
N 7-54-30 W
N 4-33 E
N 2-31-15 E
N 64-24 W 852.20
N 67-05 W 435.45
N 85-27 W 544.50
S 85-27 E 546.30
S 86-08-40 E 564.26
S 85-27 E 517.56
S 85-27 E 544.50
N 69-23-30 W 325.36
N 77-54 E 313.73
N 34-27 W 397.23
N 43-00 E 401.94
N 13-34-20 E 454.47
N 25-36 E 444.5
Mabel Sanderson
Vernon F. & Rose M. Tash
Marga D. & Edward F. Green
Paul P. & Dorothy A. Gibbons
William L. & Anna W. Dreyer
Andrew & Anna Lokar
Emily P. & Robert Corsaro
Solomon J. Klimo
C. Ciechanski
Esma E. Strahosky
Frank & Barbara Schwartz
Robert & Augusta Lotkweiler
Mendel & Madison Jackson
BISHOP-WHITE SUBDIVISION
POWERS & CO.
LOT 7 TRACT 4 WILLOUGHBY TWP.
LAKE COUNTY OHIO
Scale-1"=100'
Sept. 19, 1941
J. M. Crabbs C.E.
VH, PG 144