ROUTE	STATE	COUNTY	
2	OHIO		

262
394

LAKE COUNTY
LAK.– 2 –0.00

DRAWING		END AREA		VOLUME	
CUT	FILL	CUT	FILL	CUT	FILL
0	0				
0	0			0	16
0	0			0	17
157	0				
742	0			0	1257
110	0			0	1340
419	0			0	2718
41	0			0	1895

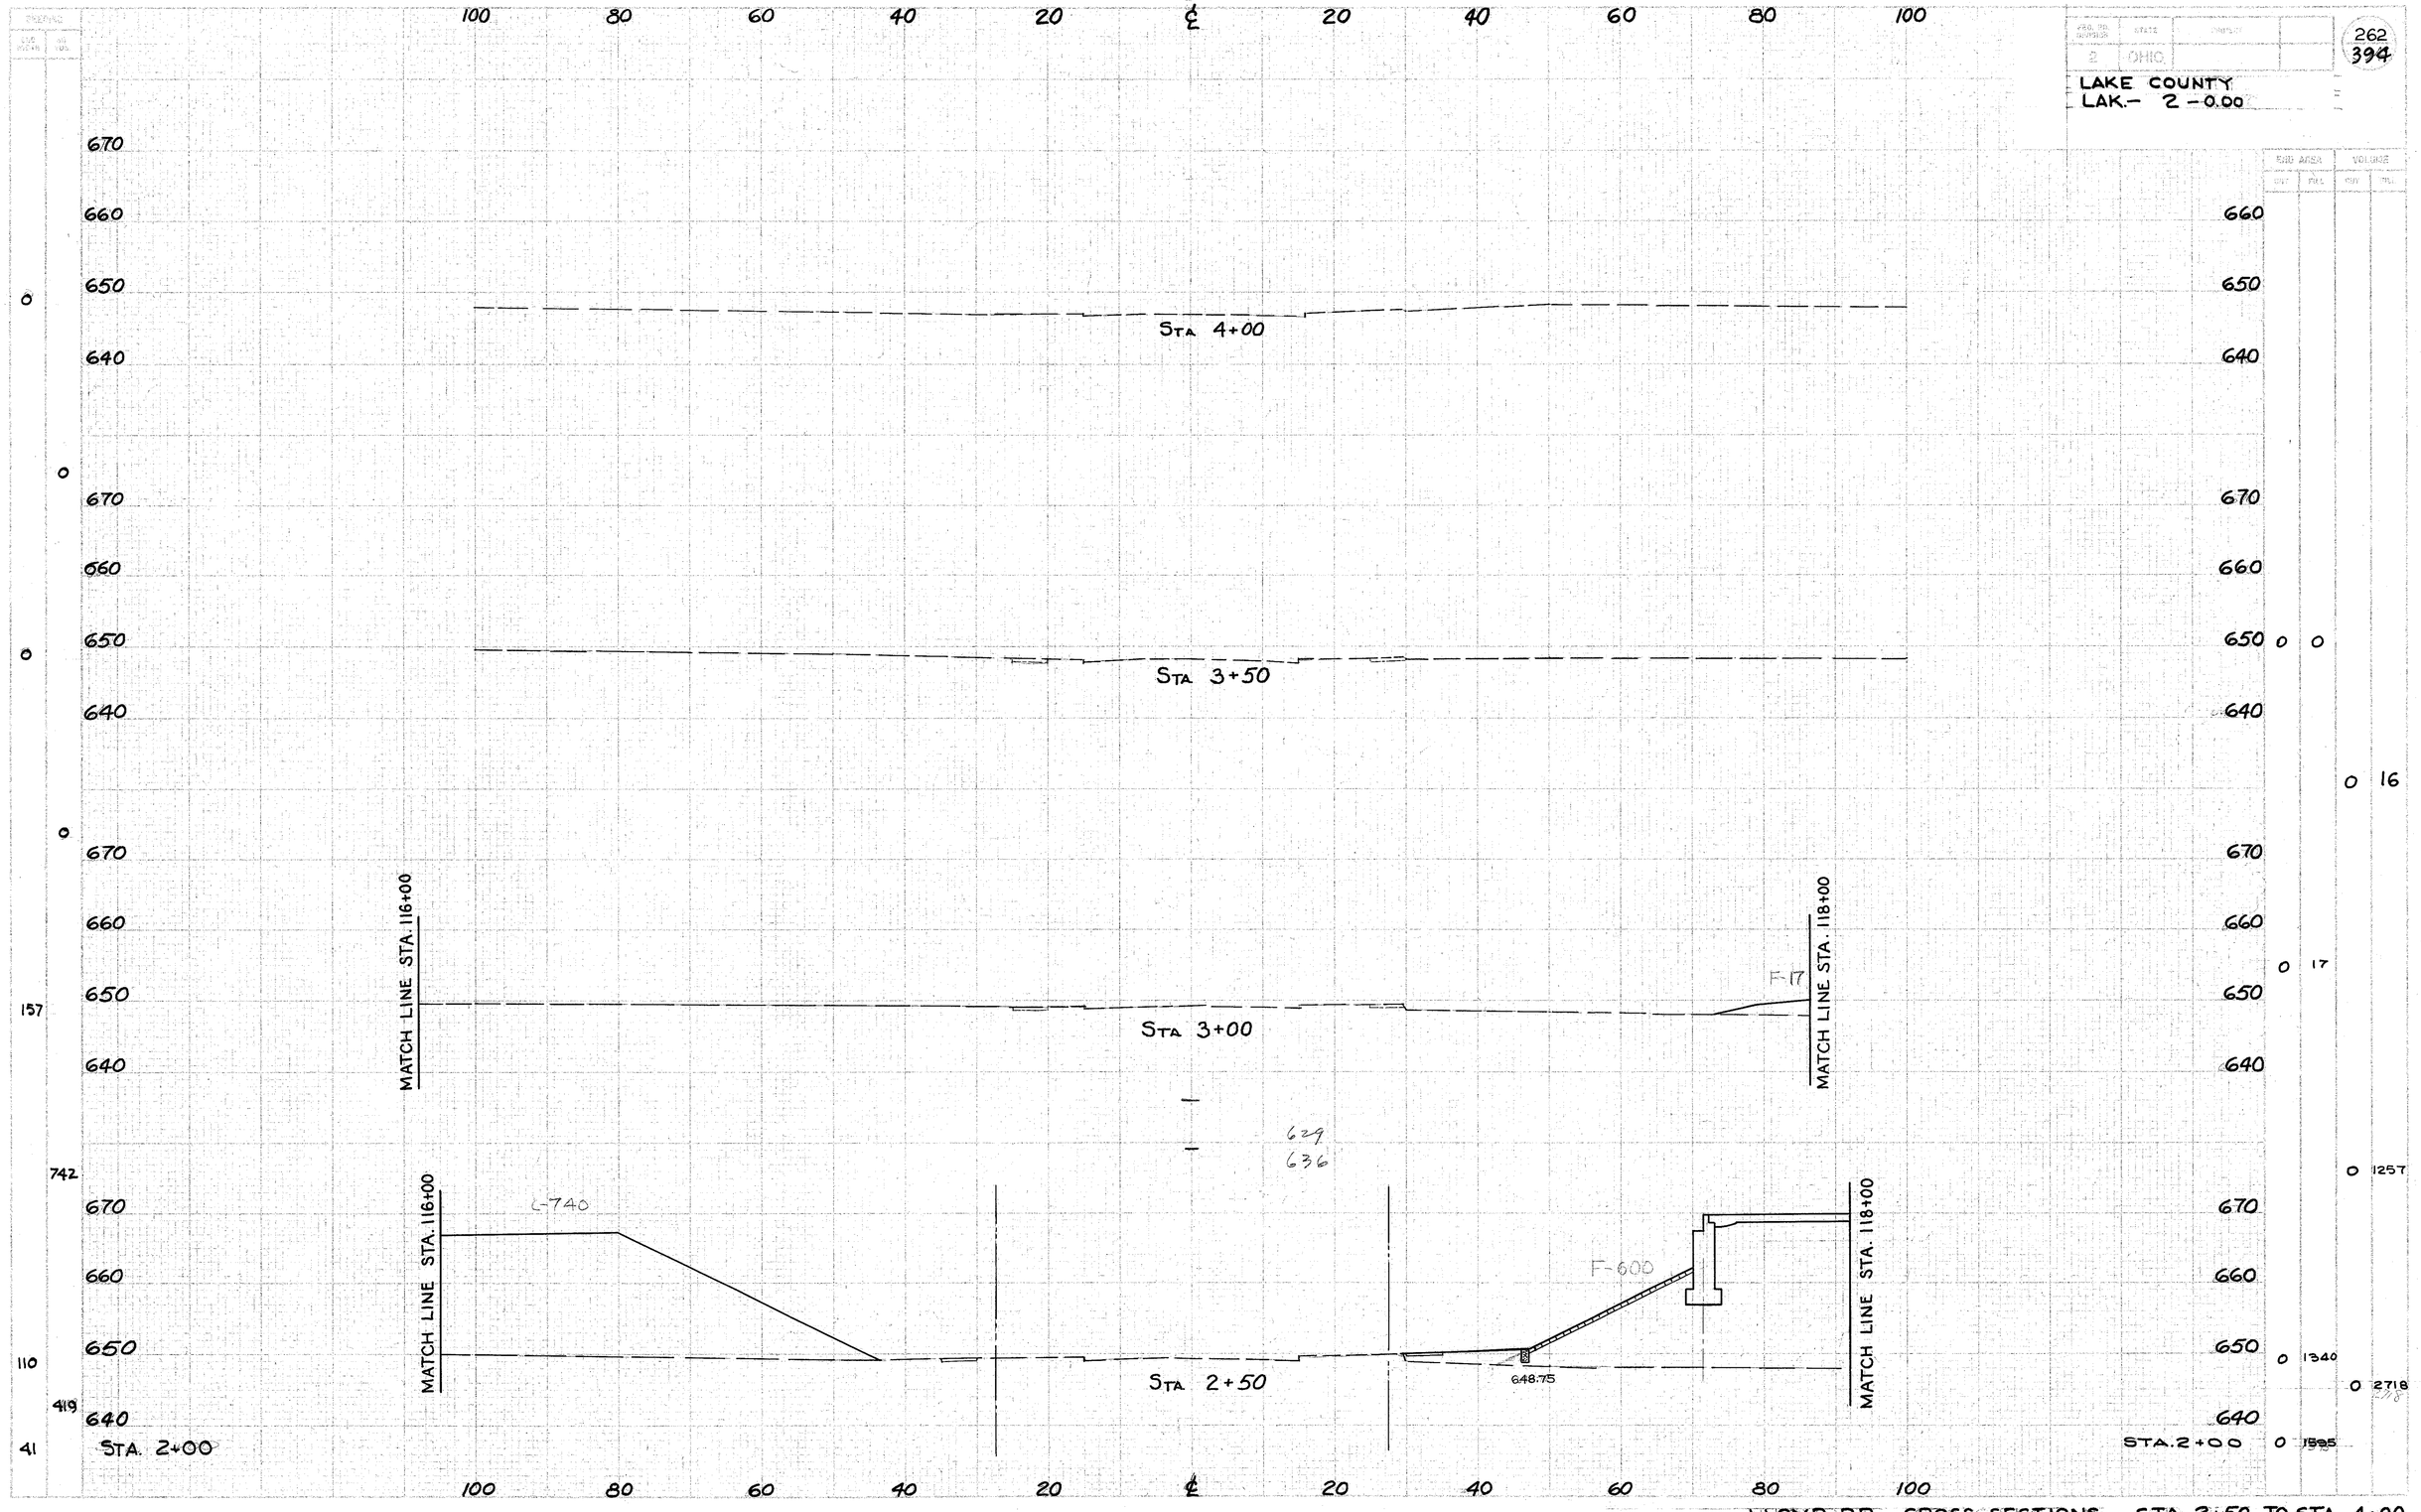

LLOYD RD. CROSS SECTIONS STA. 2+50 TO STA. 4+00