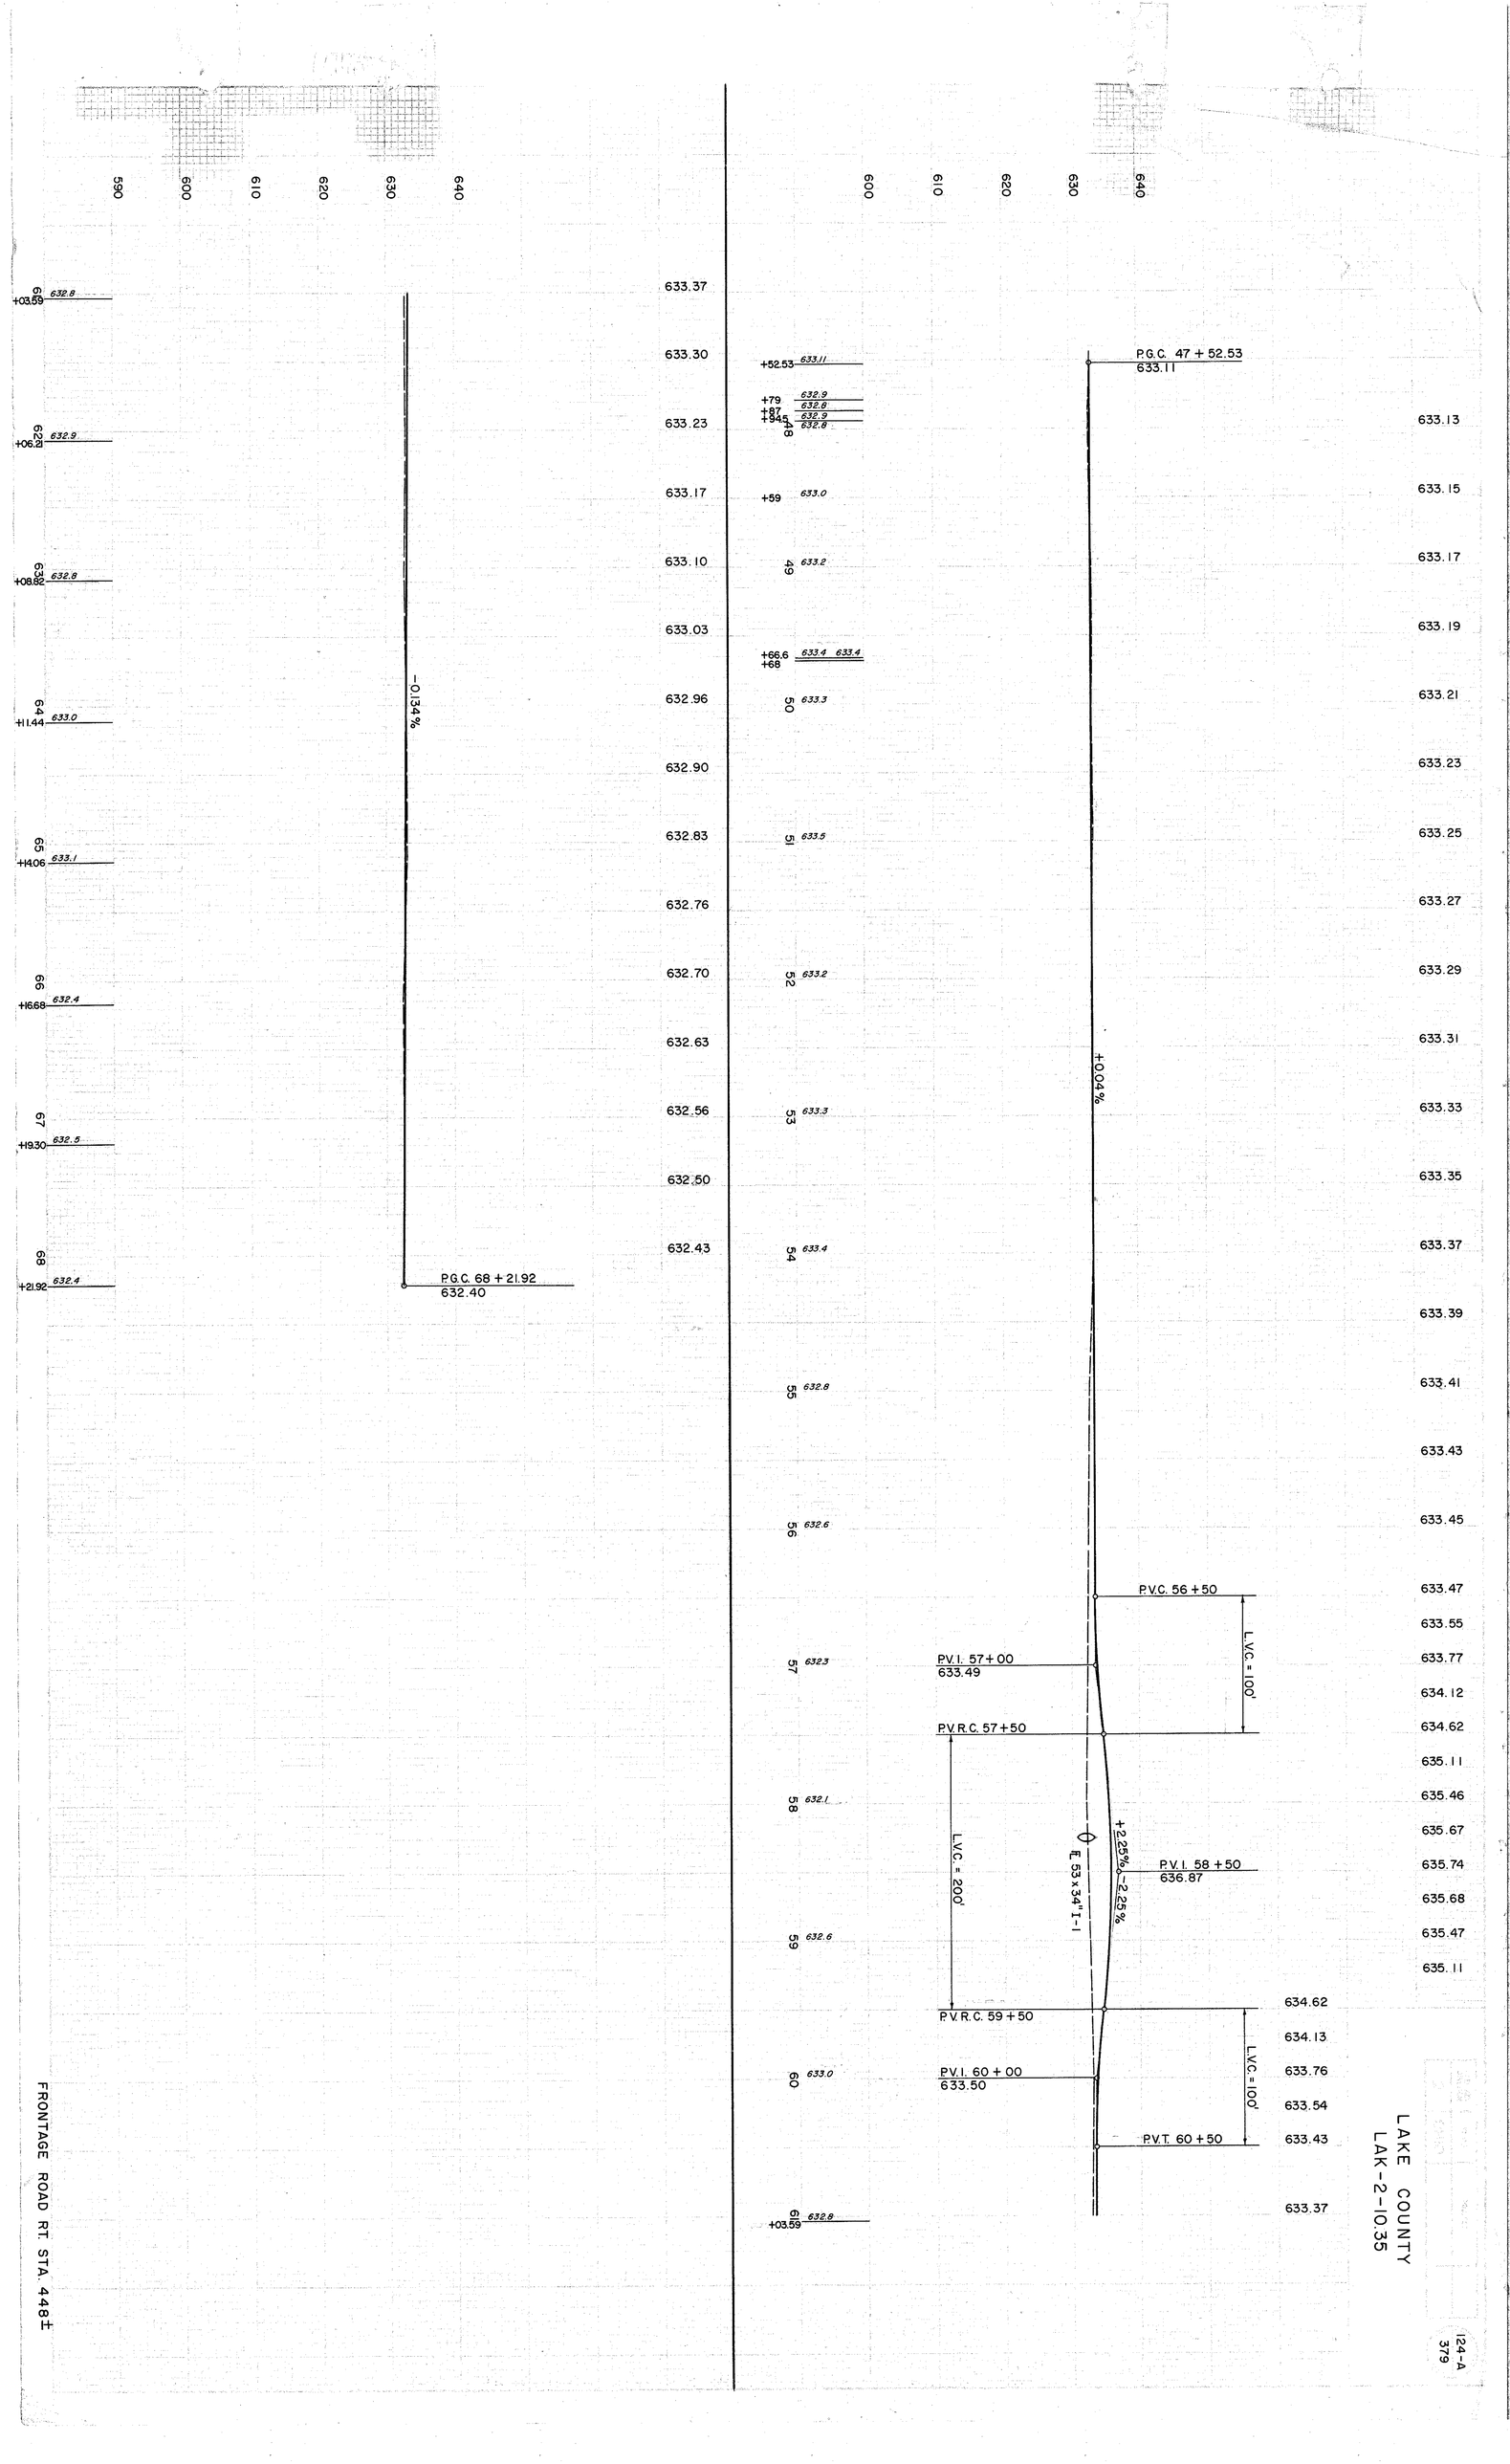
590
600
610
620
630
640
600
610
620
630
640
633.37
633.30
633.23
633.17
633.10
633.03
632.96
632.90
632.83
632.76
632.70
632.63
632.56
632.50
632.43
61 +03.59 632.8
62 +06.29 632.9
63 +08.82 632.8
64 +11.44 633.0
65 +14.06 633.1
66 +16.68 632.4
67 +19.30 632.5
68 +21.92 632.4
-0.134%
P.G.C. 68 + 21.92
632.40
+52.53 633.11
+79 632.9
+87 632.8
+94.5 632.9
48 632.8
+59 633.0
49 633.2
+66.6 633.4
+68 633.4
50 633.3
51 633.5
52 633.2
53 633.3
54 633.4
55 632.8
56 632.6
57 632.3
58 632.1
59 632.6
60 633.0
61 +03.59 632.8
+0.04%
P.G.C. 47 + 52.53
633.11
P.V.C. 56 + 50
L.V.C. = 100'
P.V.I. 57+00
633.49
P.V.R.C. 57+50
L.V.C. = 200'
℄ 53 x 34" I-I
+2.25%
-2.25%
P.V.I. 58 + 50
636.87
P.V.R.C. 59 + 50
L.V.C. = 100'
P.V.I. 60 + 00
633.50
P.V.T. 60 + 50
633.13
633.15
633.17
633.19
633.21
633.23
633.25
633.27
633.29
633.31
633.33
633.35
633.37
633.39
633.41
633.43
633.45
633.47
633.55
633.77
634.12
634.62
635.11
635.46
635.67
635.74
635.68
635.47
635.11
634.62
634.13
633.76
633.54
633.43
633.37
FRONTAGE ROAD RT. STA. 448±
LAKE COUNTY
LAK-2-10.35
124-A
379