LAKE COUNTY
LAK-2-16.49

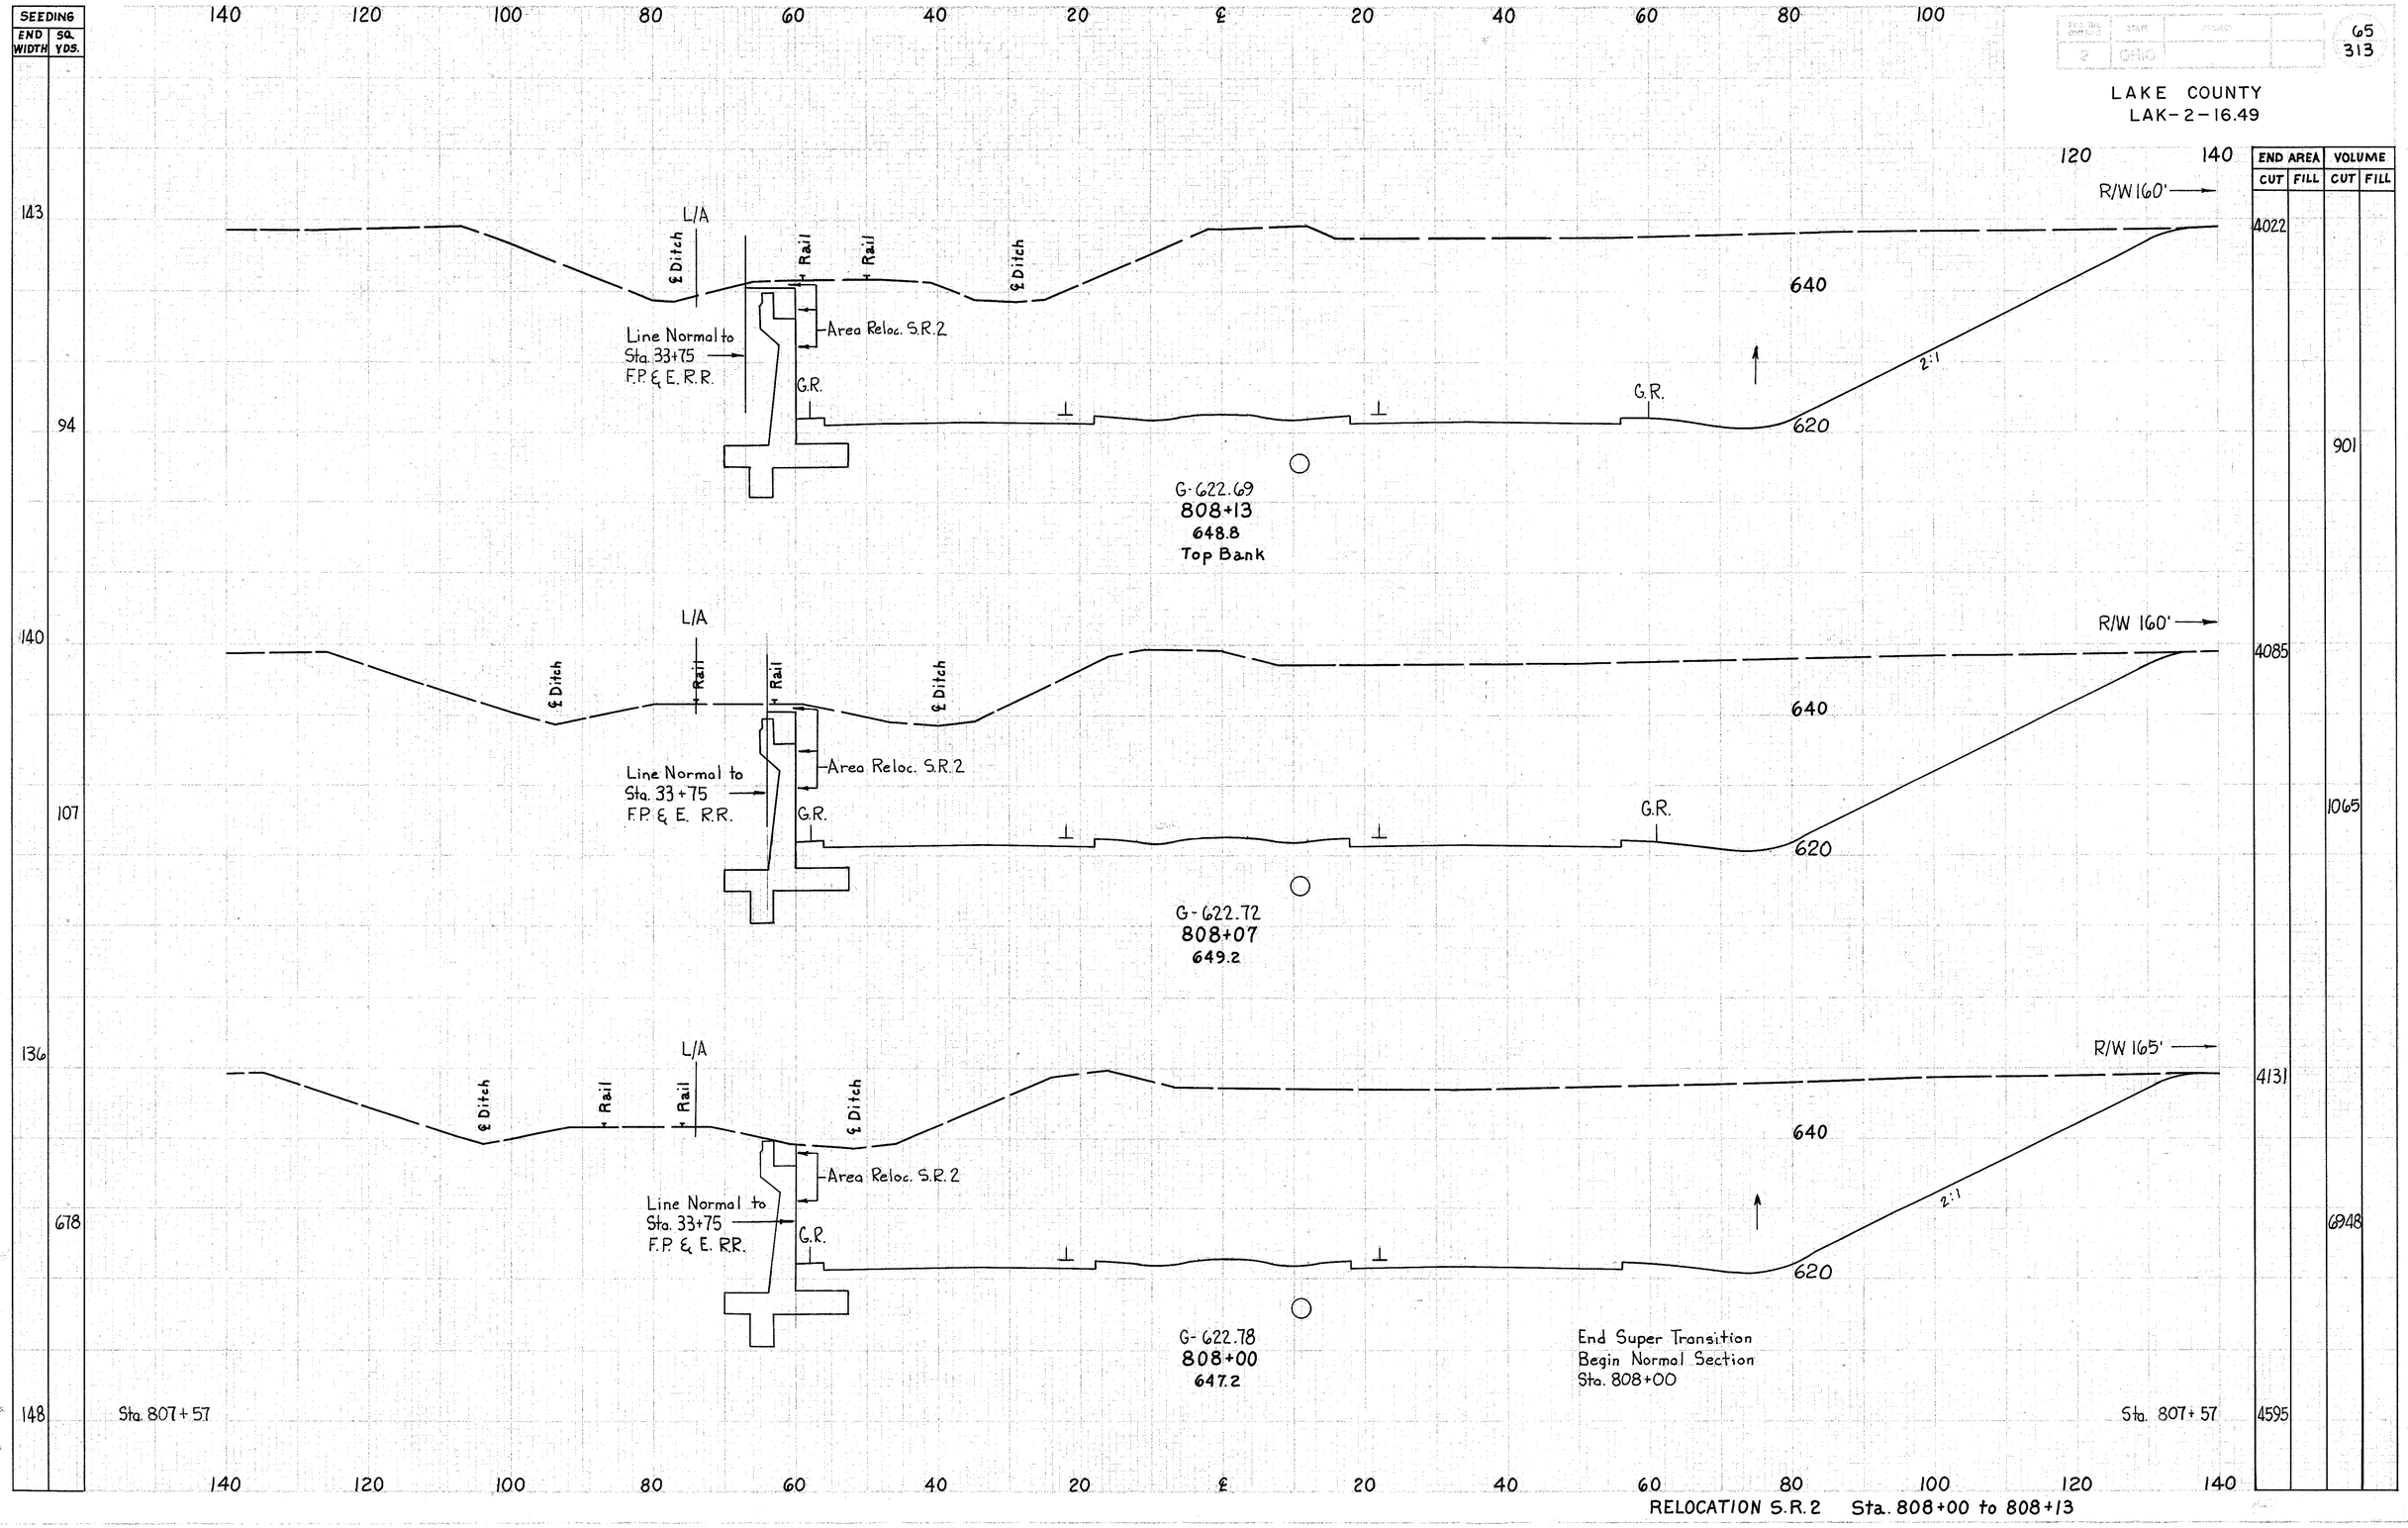

RELOCATION S.R.2 Sta. 808+00 to 808+13